



Схема листов

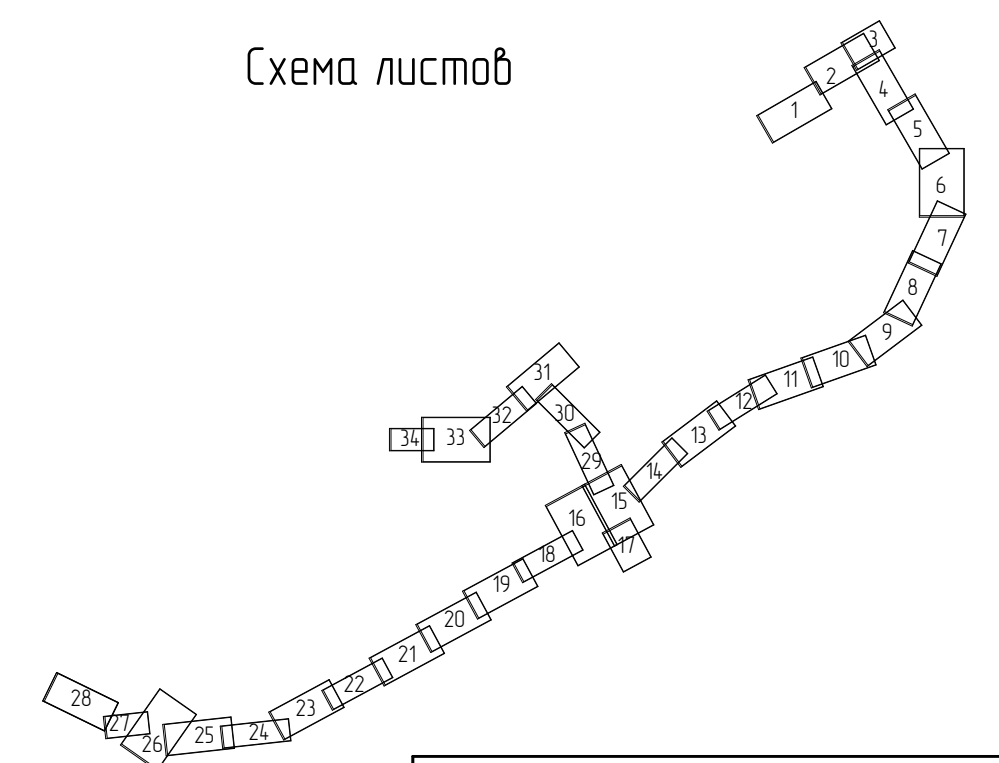

Условные обозначения	
	- границы территории, в отношении которой осуществляется подготовка проекта планировки
	- границы зоны планируемого размещения линейных объектов
Существующие территории	
	- существующее асфальтовое покрытие
Виды линейных объектов	
	- проектируемая автомобильная дорога
	- направление движения транспорта
	- основные пути пешеходного движения
	- линия движения маршрутных транспортных средств
	- проектные, существующие и рабочие отметки
	- продольные уклоны, расстояния между пикетами
	- существующие остановки общественного транспорта
	- проектируемые остановки общественного транспорта
	- ось планируемого линейного объекта
	- пикетаж
	- дорожное искусственное сооружение (бульваров, мост)
	- транспортная развязка микродорожью
	- транспортная развязка в одном уровне

Примечание:  
 На чертеже не показаны в связи с их отсутствием:  
 - границы зон планируемого размещения линейных объектов, подлежащих переносу (перестроению) из зон планируемого размещения линейных объектов;  
 - объекты транспортной инфраструктуры с выделением мостов, тоннелей, объектов выделенного транспорта, железнодорожных вокзалов, пассажирских платформ, сооружений и устройств для хранения и обслуживания транспортных средств и иных подвижных объектов в соответствии с региональными и местными нормативными градостроительными проектами;  
 - скотопрогонные и сооружения для перехода диких животных.

Туп 5  
 Число Севастопольское  
 Магистральная улица областного значения  
 транспортно-пешеходная  
 М 1: 200

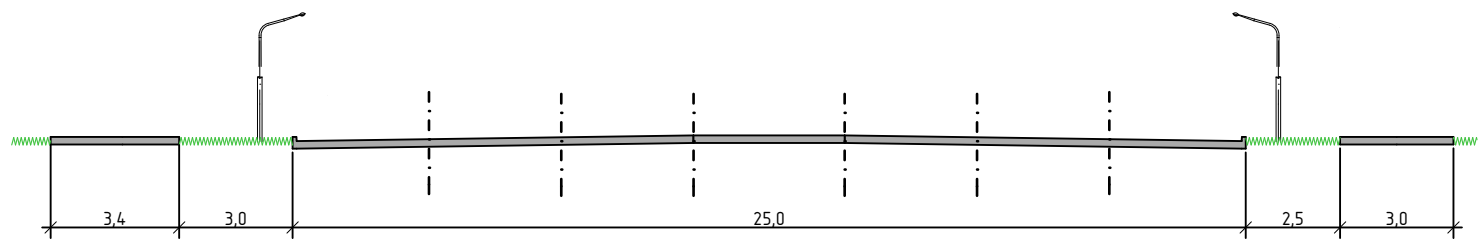

					29/ПР-2017		ГП	

№ контр.	Ланкина В.А.					стандарт	лист	лист
Инженер	Астахов М.А.					РП	ПР-4.31	
Схема организации улично-дорожной сети и движения транспорта. Схема вертикальной планировки территории, инженерной подготовки и инженерной защиты территории. Схема конструктивных и планировочных решений. М 1: 1000.						ООО «Региональный научно-исследовательский центр»		