



Схема листов

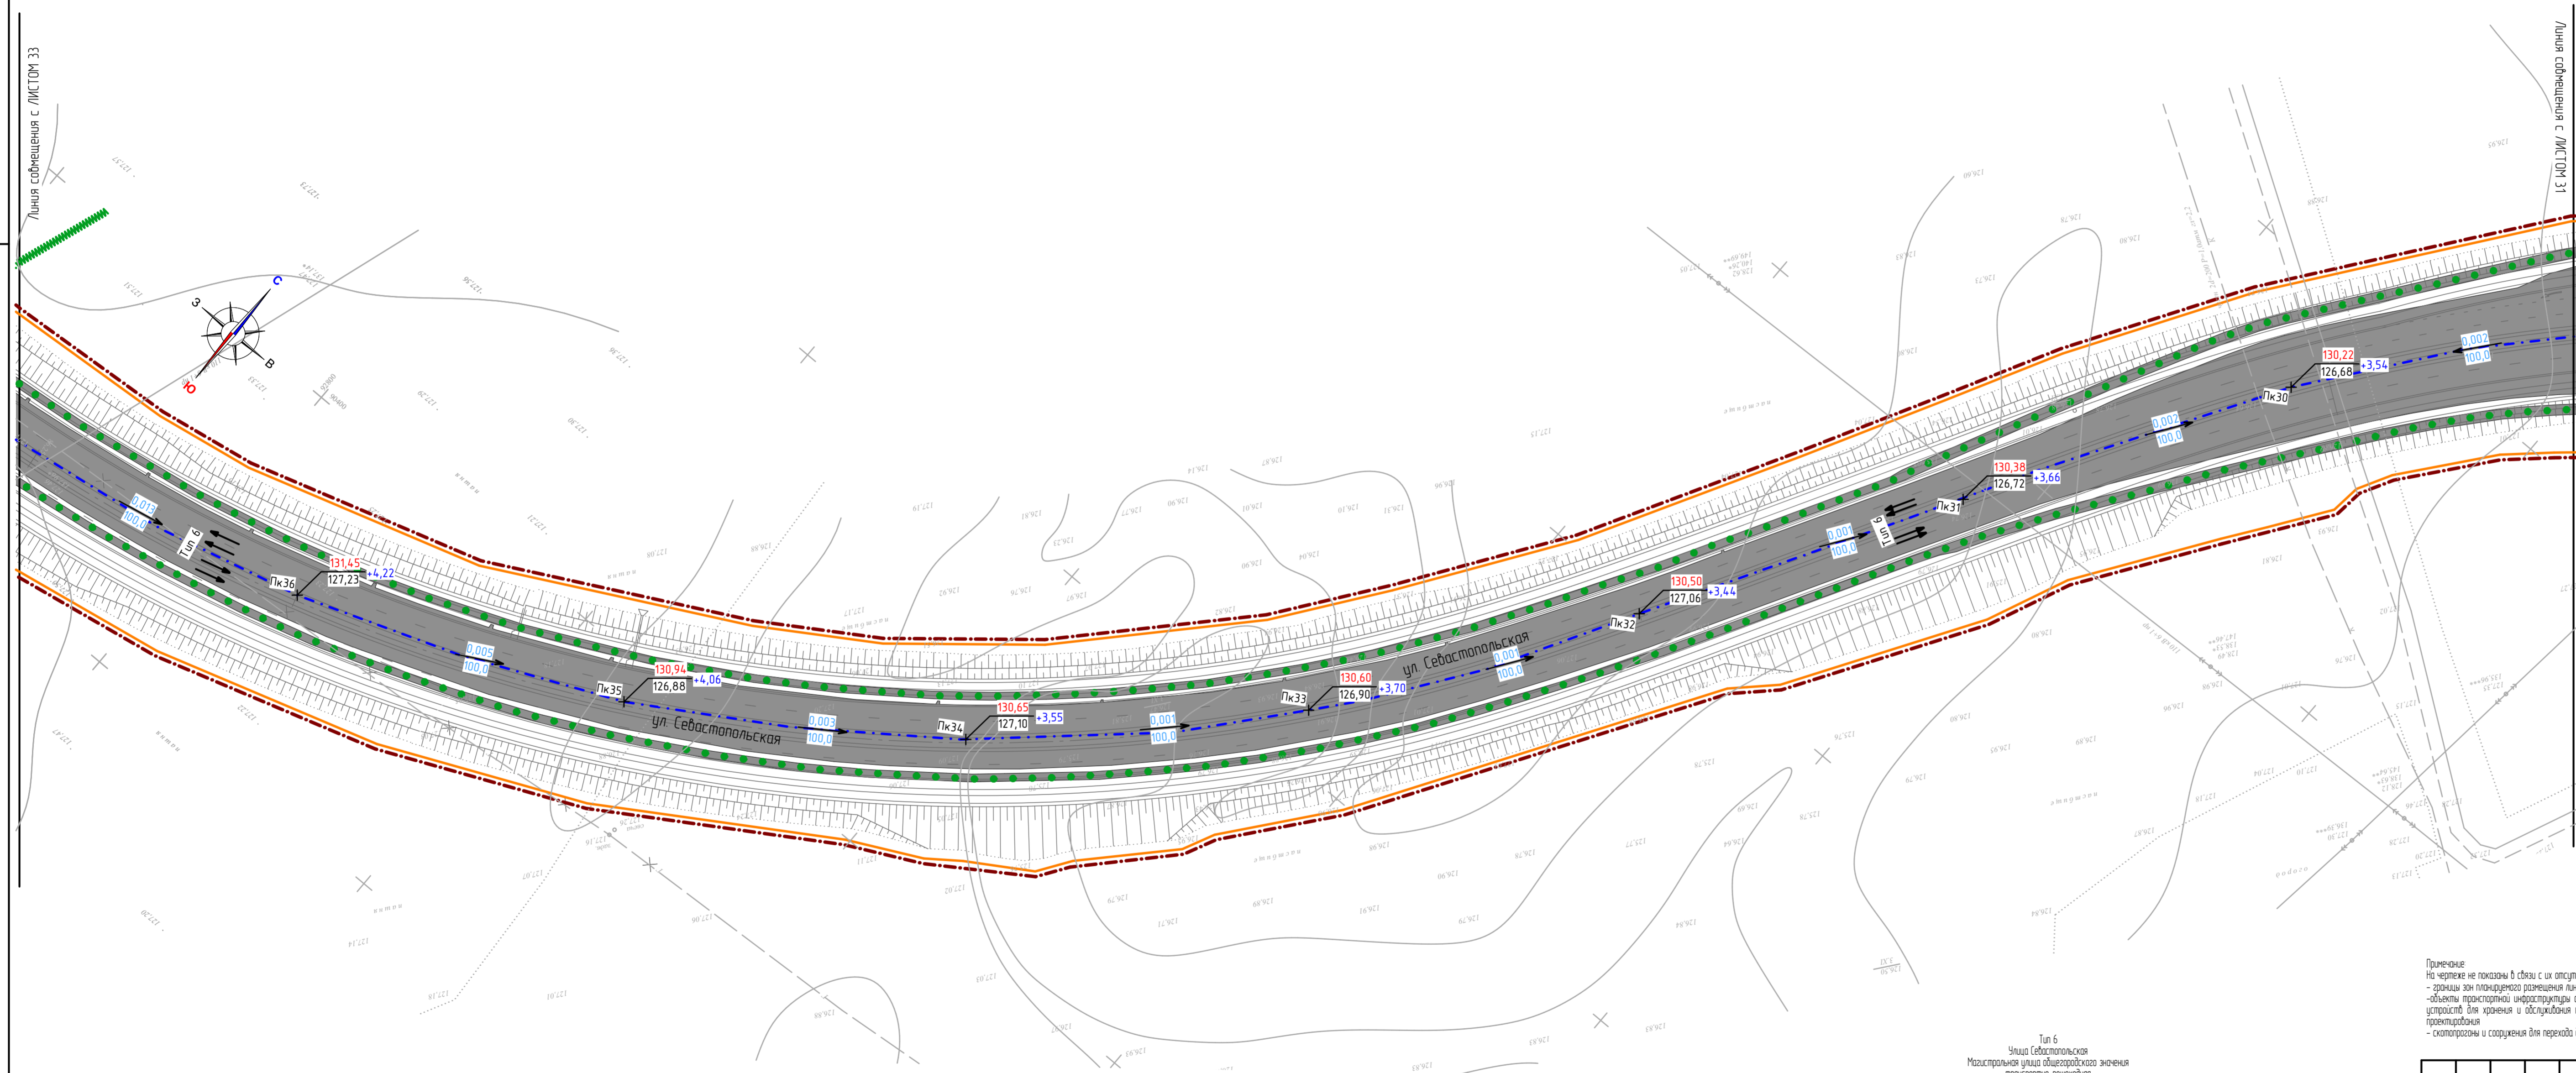

Примечание:
 На чертеже не показаны в связи с их отсутствием:
 - границы зон планируемого размещения линейных объектов, подлежащих переносу (перестройке) из зон планируемого размещения линейных объектов;
 - объекты транспортной инфраструктуры с выделением мостов, тоннелей, объектов вынужденного транспорта, железнодорожных вокзалов, пассажирских платформ, сооружений и устройств для хранения и обслуживания транспортных средств и иных подобных объектов в соответствии с региональными и местными нормативными градостроительными проектами;
 - котлованы и сооружения для перехода диких животных.

Таб. 6
 Числа Севастопольская
 Магистральная улица общественного значения
 транспортно-пешеходная
 М 1: 200

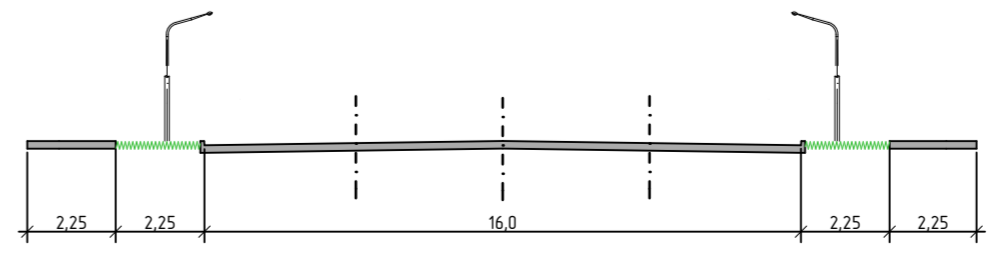

					29/ПР-2017		ГП	
Изм.	Колуч.	Лист	№ док.	Подпись	Дата	Информация по планировке территории, инженерной подготовке территории и проекту инженерной инфраструктуры, проектные решения для строительства и размещения автомобильных дорог общего пользования регионального или межмуниципального значения «Область с границей от автомобильной РТБ Санкт-Петербурга до автомобильной Р 556 улица Новгород-Северный через дачную, Санкт-Петербург в Республике Марий Эл» (участки земельных владений в границах территории проектной планировки)		
№ контр.	Ланкина В.А.					стандарт	лист	листок
Инженер	Астахов М.А.					РП	ПР-4.32	
Схема организации улично-дворной сети и движения транспорта. Схема вертикальной планировки территории, инженерной подготовки и инженерной защиты территории. Схема конструктивных и планировочных решений. М 1: 1000.						ООО «Региональный научно-исследовательский центр»		