



Схема листов

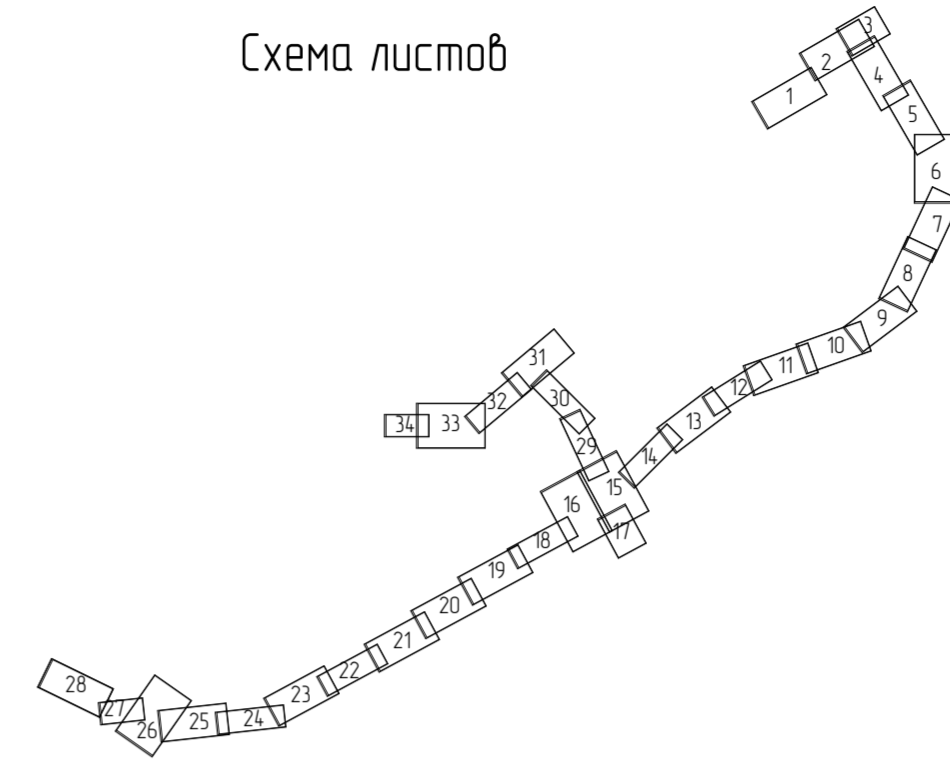

Условные обозначения	
	- границы территории, в отношении которой осуществляется подготовка проекта планировки
	- границы зоны планировочного размещения линейных объектов
Существующие территории	
	- существующие асфальтовые покрытия
Виды линейных объектов	
	- транспортные автомобильные дороги
	- напольные покрытия автомобильных дорог
	- основные пути пешеходного движения
	- линия движения маршрутных транспортных средств
	- проектные, существующие и рабочие отметки
	- проектные уклоны, расстояния между пунктами
	- существующие остановки общественного транспорта
	- проектные остановки общественного транспорта
	- ось планируемого линейного объекта
	- пункты
	- дорожные искусственные сооружения (путепроводы, мосты)
	- проектная разбивка меандра/объезда
	- проектная разбивка в одном ширине

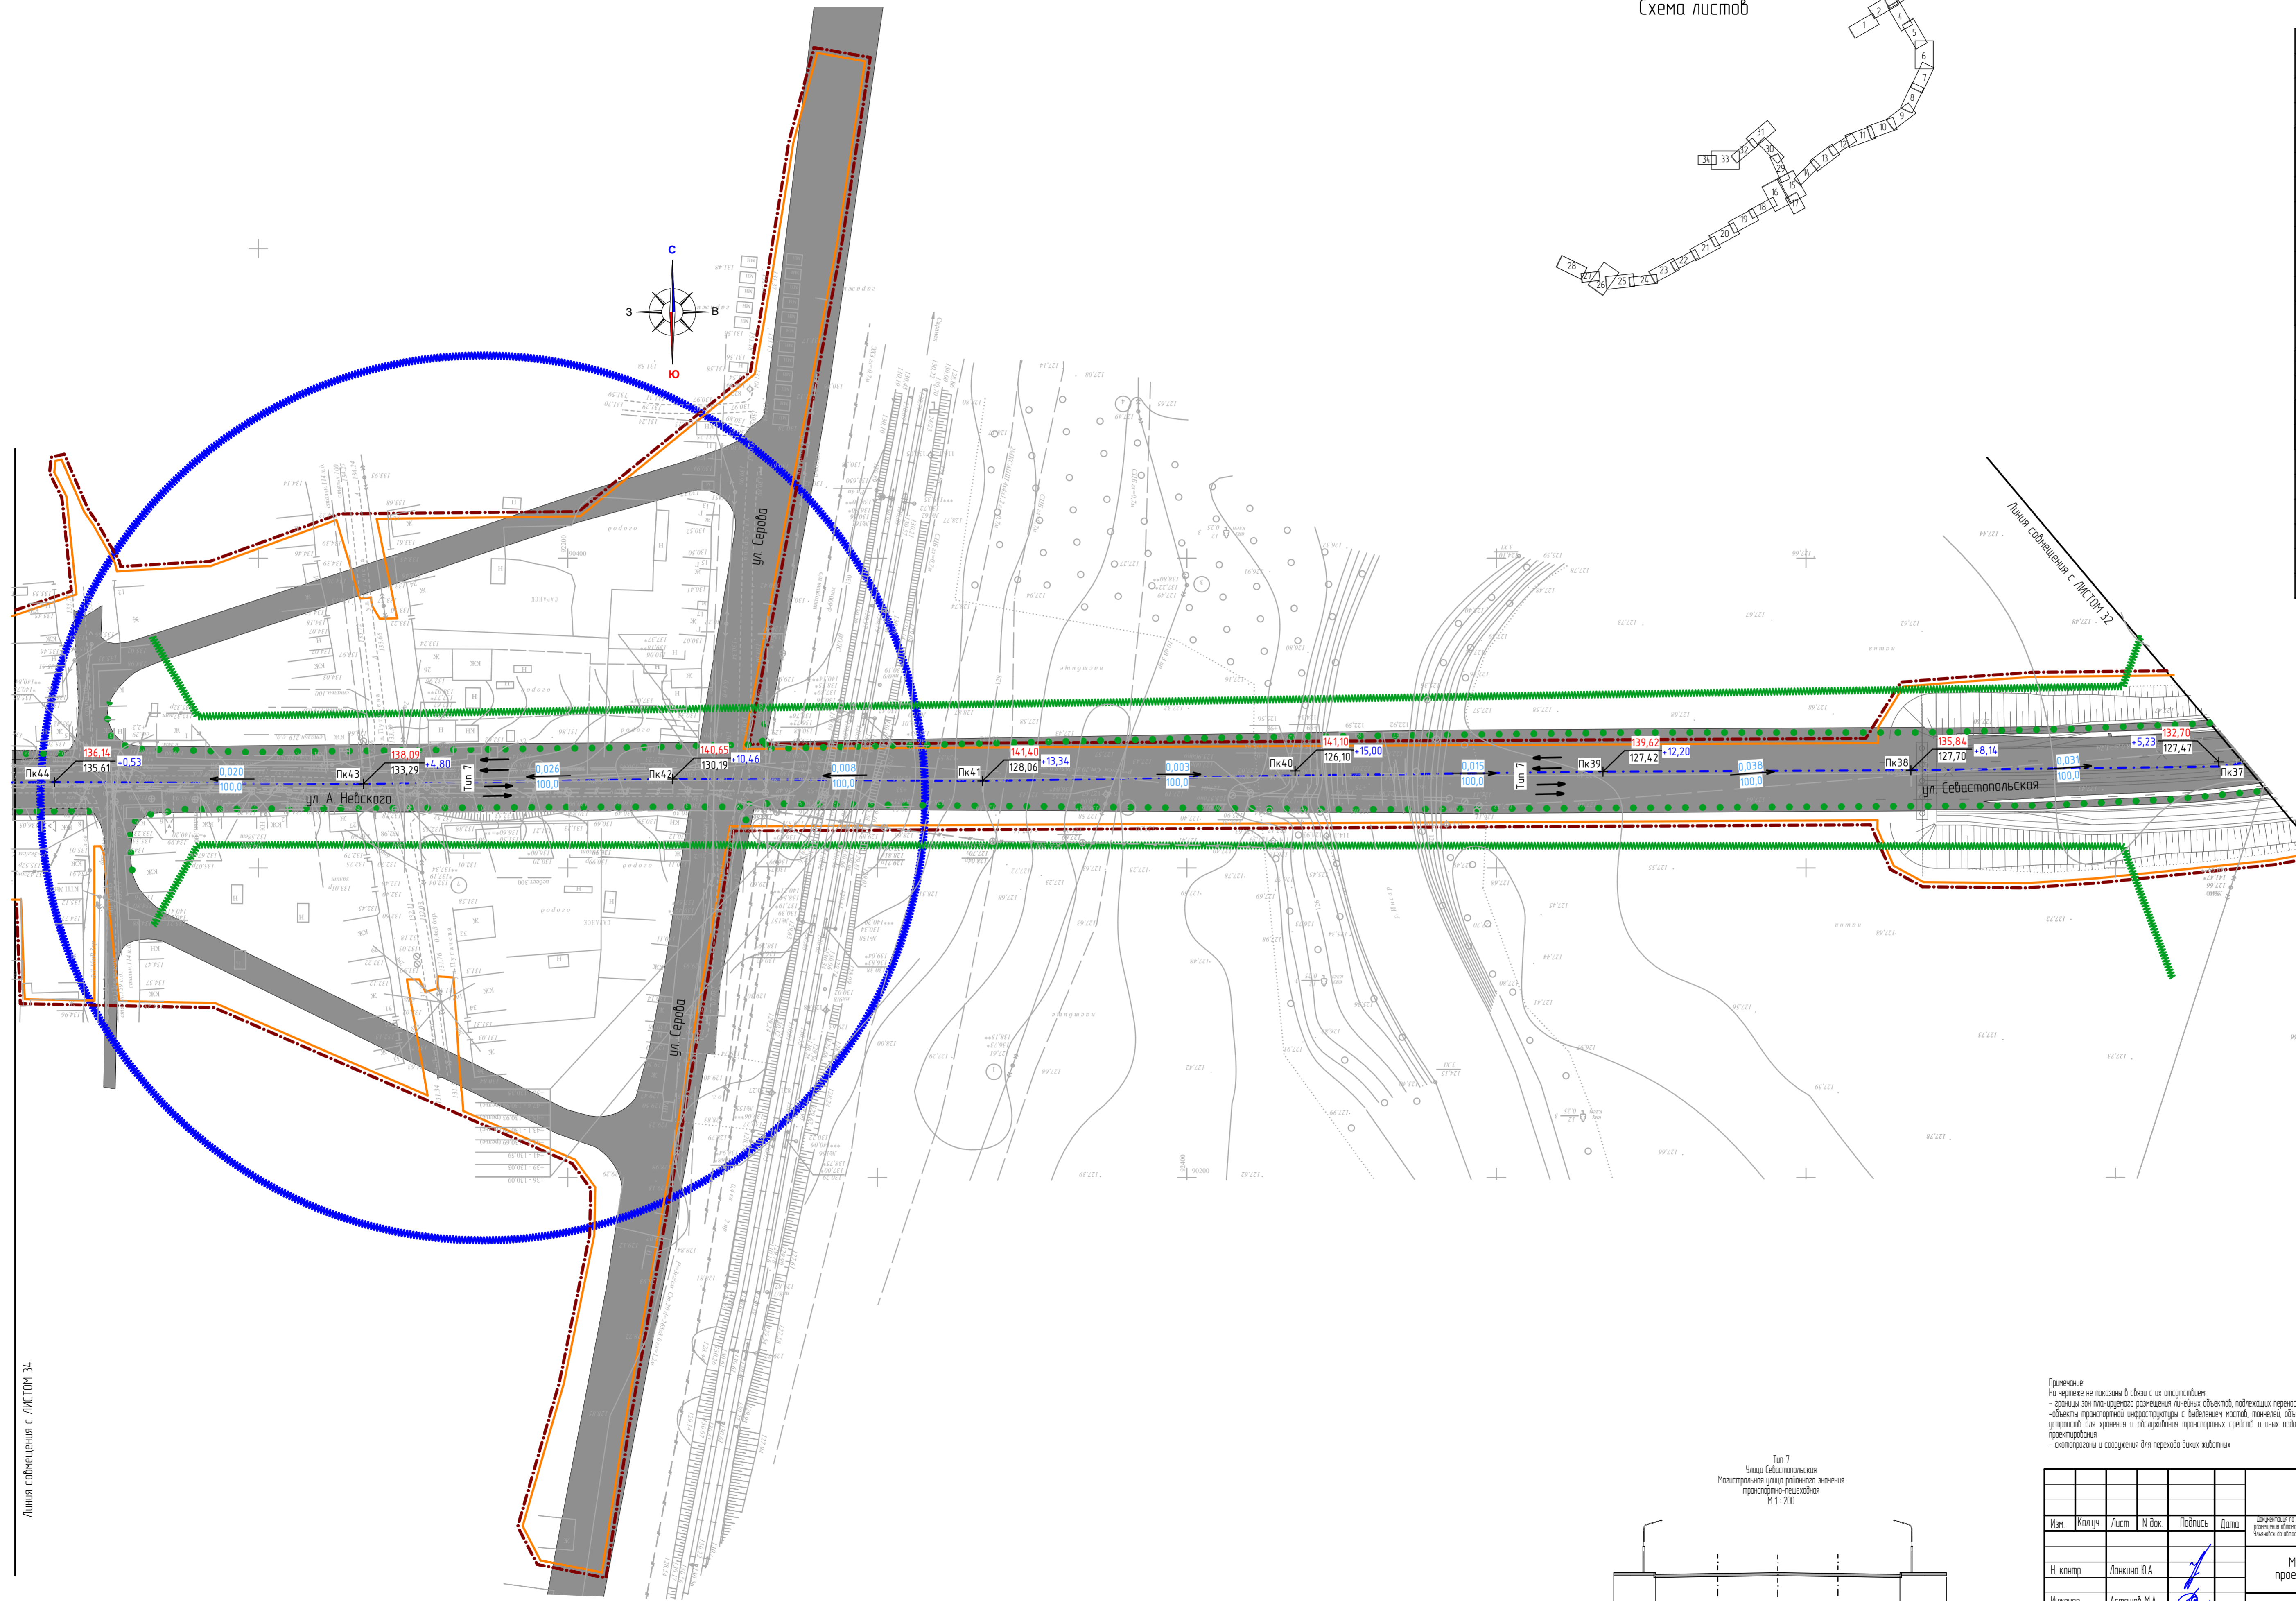

Линия съединения с ЛИСТОМ 34

Примечание:
 На чертеже не показаны в связи с их отсутствием:
 - границы зон планировочного размещения линейных объектов, подлежащих переносу (перестройке) из зон планировочного размещения линейных объектов;
 - объекты пространственной инфраструктуры с выделением мостов, понелей, объектов линейного пространства железнодорожных вокзалов, пассажирских платформ, сооружений и устройств для хранения и обслуживания транспортных средств и иных подобных объектов в соответствии с региональными и местными нормативами градостроительного проектирования;
 - скважины и сооружения для перепада воды жилых

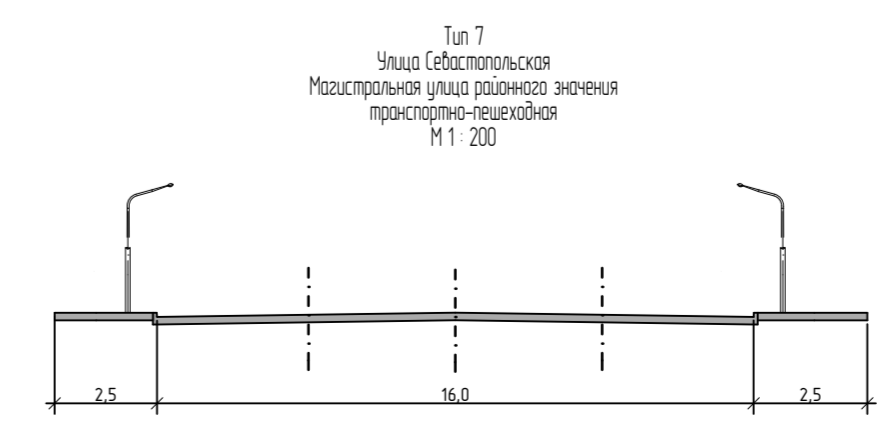


Табл. 7
 Улица Севастопольская
 Максимальная улица районного значения
 пр.сечение-разрезной
 М 1:200

					29/ПР-2017		ГП	
Изм.	Колон.	Лист	№ Док.	Подпись	Дата	Информация по проекту: Проект планировки территории и проекта планировки территории, предназначенный для строительства, реконструкции, модернизации объектов линейного пространства (линейных объектов) в границах территории, подлежащих переносу (перестройке) из зон планировочного размещения линейных объектов в соответствии с региональными и местными нормативами градостроительного проектирования		
И контр.	Линкина В.А.					Материалы по обоснованию проекта планировки территории		
Инженер	Астахов М.А.					страницы	лист	листья
						РП	ПП-4.33	
Сметная информация: сметы на строительство объектов линейного пространства, ООО "Региональный научно-исследовательский центр"		