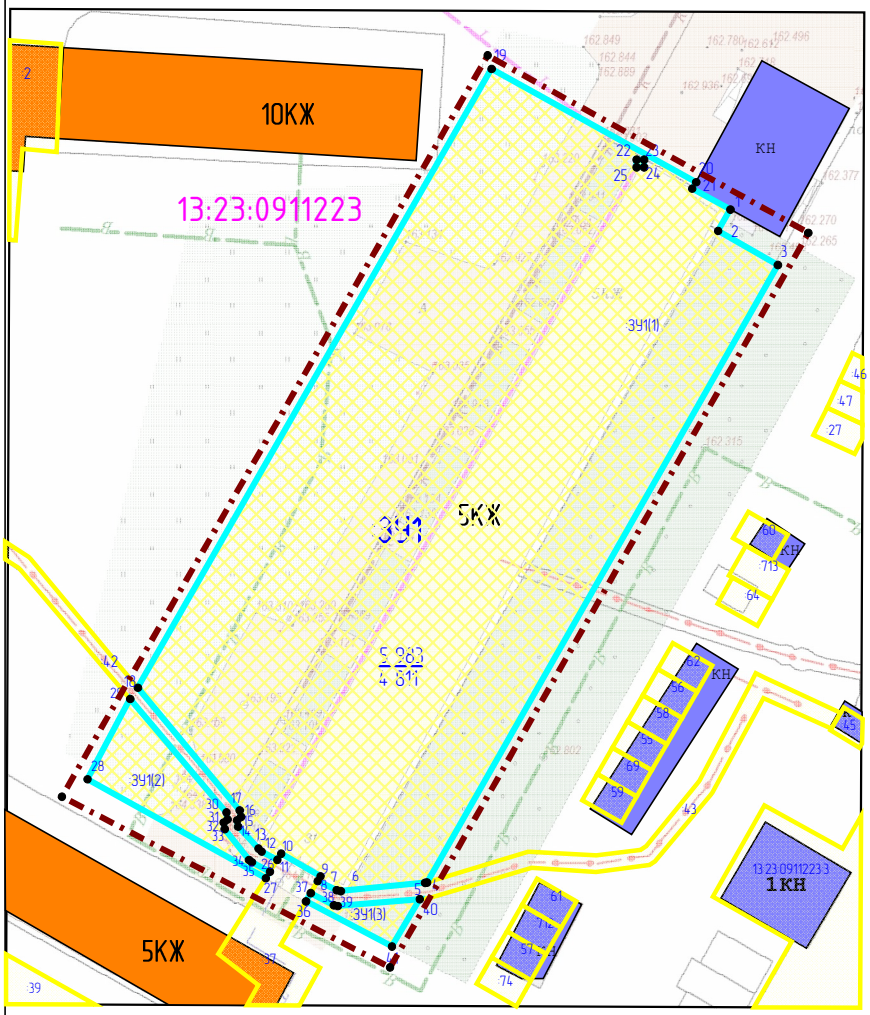

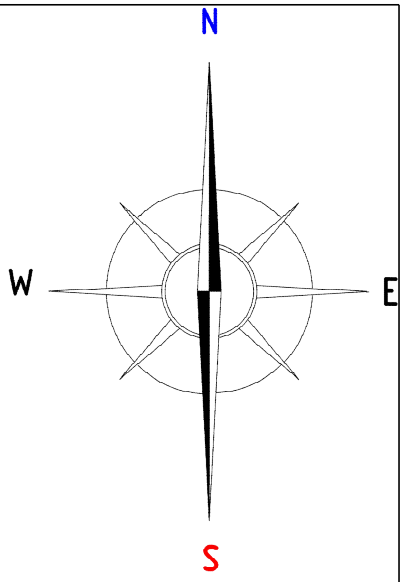

Условные обозначения

Границы:	
	– граница проектируемой территории
	– граница земельных участков, поставленных на государственный кадастровый учет
	– граница образуемого земельного участка
:97	– кадастровый номер земельного участка
13:23:0911223	– номер кадастрового квартала
5 983 / 4 811	– нормативная площадь земельного участка, кв. м – фактическая площадь земельного участка, кв. м
Существующие территории:	
	– территории земельных участков, зарегистрированных в ЕГРН
Существующие объекты:	
	– существующие жилые здания
	– существующие нежилые здания

Характеристика образуемого земельного участка

Условный номер ЗУ	Наименование вида разрешенного использования	Площадь земельного участка	Возможный способ образования земельного участка
:ЗУ1	Среднеэтажная жилая застройка	4811 кв.м.	образование земельного участка из земель, находящихся в государственной или муниципальной собственности

Взам. инв. №

Подп. и дата

Инв. № подл.

Изм.	Кол.у.	Лист	№док.	Подпись	Дата
Директор		Нефедкина М.П.			28.11.2017
Исполнил		Мазайкина А.Н.			28.11.2017

Документация по планировке (проект межевания) территории, ограниченной улицами Гагарина, Сурикова, пр. 50 лет Октября и правым берегом реки Саранка г. Саранска, в части межевания территории многоквартирного жилого дома по адресу: г. Саранск, пр. 50 лет Октября, дом 31

Основная часть проекта межевания территории

Стадия	лист	листов
РП	ПМ-2	3

Чертеж межевания территории

Масштаб 1:1000

ООО "Намаха"