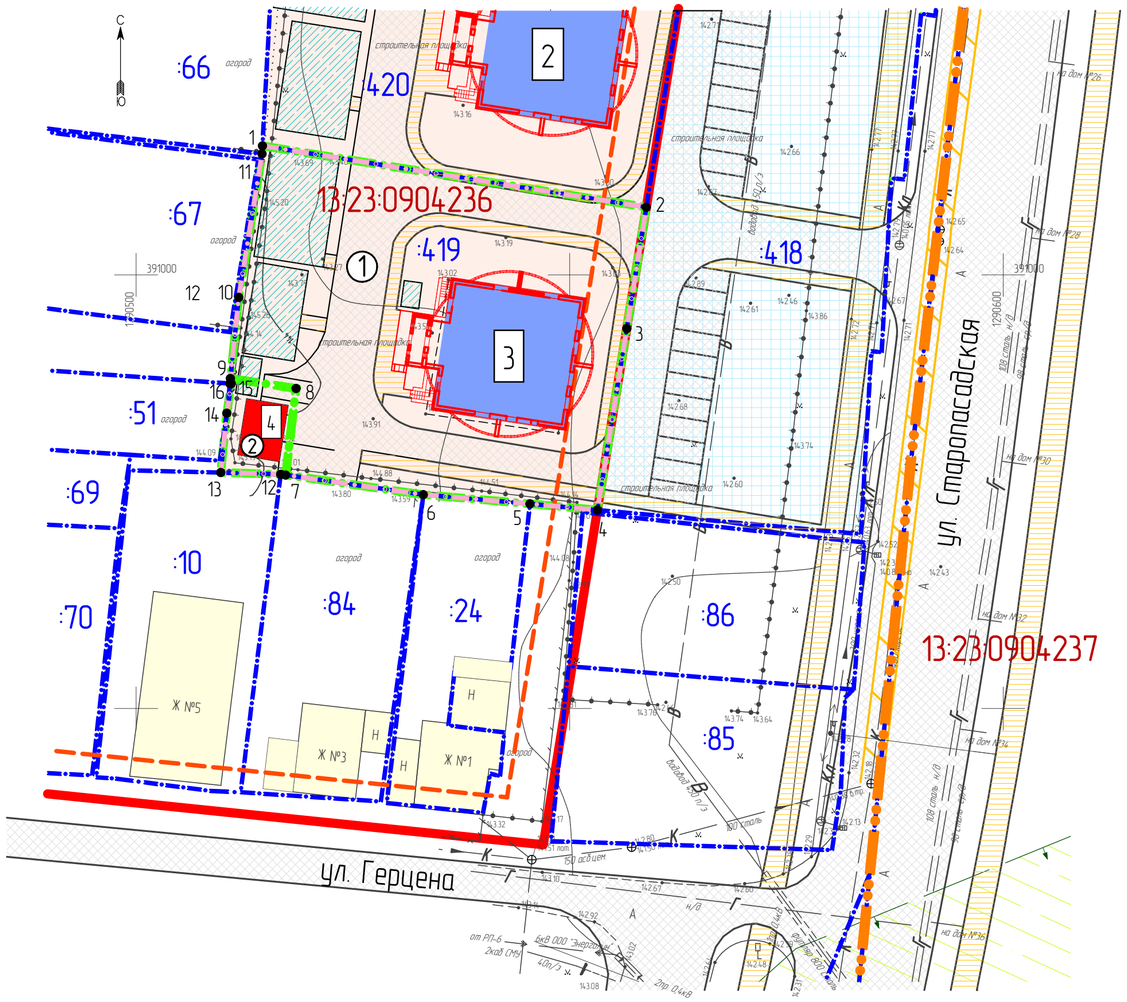

Экспликация зданий и сооружений

Номер на плане	Наименование и обозначение	Этажность	Количество квартир здания	Количество квартир всего
	Строящиеся объекты:			
2,3	Многоквартирный дом	9	27	54
	Проектируемые объекты:			
4	Трансформаторная подстанция	1	–	–

Каталог координат поворотных точек границ образуемых земельных участков

Условный номер земельного участка	Обозначение поворотной точки границы земельного участка	Координаты поворотных точек, м. (СК–13)	
		X	Y
1	1	391014,88	1290514,57
	2	391007,80	1290558,84
	3	390993,81	1290556,58
	4	390972,89	1290553,20
	5	390973,60	1290545,42
	6	390974,66	1290533,12
	7	390976,93	1290517,25
	8	390986,90	1290518,44
	9	390988,06	1290510,88
	10	390997,42	1290511,84
	11	391013,95	1290514,52
	1	391014,88	1290514,57
2	9	390988,06	1290510,88
	8	390986,90	1290518,44
	7	390976,93	1290517,25
	12	390977,01	1290516,67
	13	390977,21	1290509,76
	14	390984,05	1290510,46
	15	390987,46	1290510,97
	16	390987,47	1290510,82
	9	390988,06	1290510,88

Ведомость земельных участков, зарегистрированных в Едином государственном реестре недвижимости

№ п/п	Кадастровый номер	Почтовый адрес ориентира	Разрешенное использование	Вид права	Правообладатель	Площадь по сведениям ЕГРН, м2
1	13:23:0904236:419	Республика Мордовия, г.Саранск, ул.Старопасадская	Многоэтажная жилая застройка (высотная застройка)	Собственность	Городской округ Саранск	1628
				Аренда	Общество с ограниченной ответственностью инвестиционно-строительная компания «Саранскстройинвест»	

Характеристика земельных участков, образуемых путем раздела земельного участка с кадастровым номером 13:23:0904236:419

Условный номер земельного участка	Кадастровые номера земельных участков, из которых образован земельный участок	Категория земель	Вид разрешенного использования земельного участка	Площадь земельного участка, м2
1	13:23:0904236:419	Земли населенных пунктов	Многоэтажная жилая застройка (высотная застройка)	1549
2	13:23:0904236:419	Земли населенных пунктов	Многоэтажная жилая застройка (высотная застройка)	79

УСЛОВНЫЕ ОБОЗНАЧЕНИЯ

- граница проектируемой территории
- красные линии, утвержденные в составе ППТ
- линия отступа от красной линии
- 13:23:0904236 — существующие границы кадастровых кварталов, кадастровый номер
- существующие границы земельных участков (по данным ЕГРН)
- (1) граница образуемого земельного участка, и его условный номер
- 1 угловые точки образуемых земельных участков
- :419 кадастровый номер земельного участка
- 2 номер проектируемого и существующего объекта

- существующие жилые здания и сооружения
- строящиеся жилые здания
- проектируемые электроподстанции
- территории землепользования общественных зданий и технических сооружений
- территории землепользования жилых зданий
- транспортная инфраструктура
- тротуары, дорожки
- площадки для игр, физкультуры и отдыха

Согласовано

Взам. инв. N

Подпись и дата

Инв. N подл.

Изм	Кол.уч	Лист	N док	Подп	Дата
Ген. директор		Гришин В.Г.			28.11.17
Зам. нач. отдела		Баклина Н.В.			28.11.17
Инженер		Гулин Е.А.			28.11.17

Внесение изменений в проект планировки территории, ограниченной улицами Старопасадская, А.Невского, Маринина, Мичурина, Николаева, р. Саранка г. Саранска, включая проект межевания: в части проекта межевания территории в границах земельного участка с кадастровым номером 13:23:0904236:419 по адресу: Республика Мордовия, г. Саранск, ул. Старопасадская

Основная часть проекта межевания территории

Стадия	Лист	Листов
	3	3

Чертеж межевания территории М 1:500

ООО "Мордовский научно-производственный институт инженерных изысканий"

А2