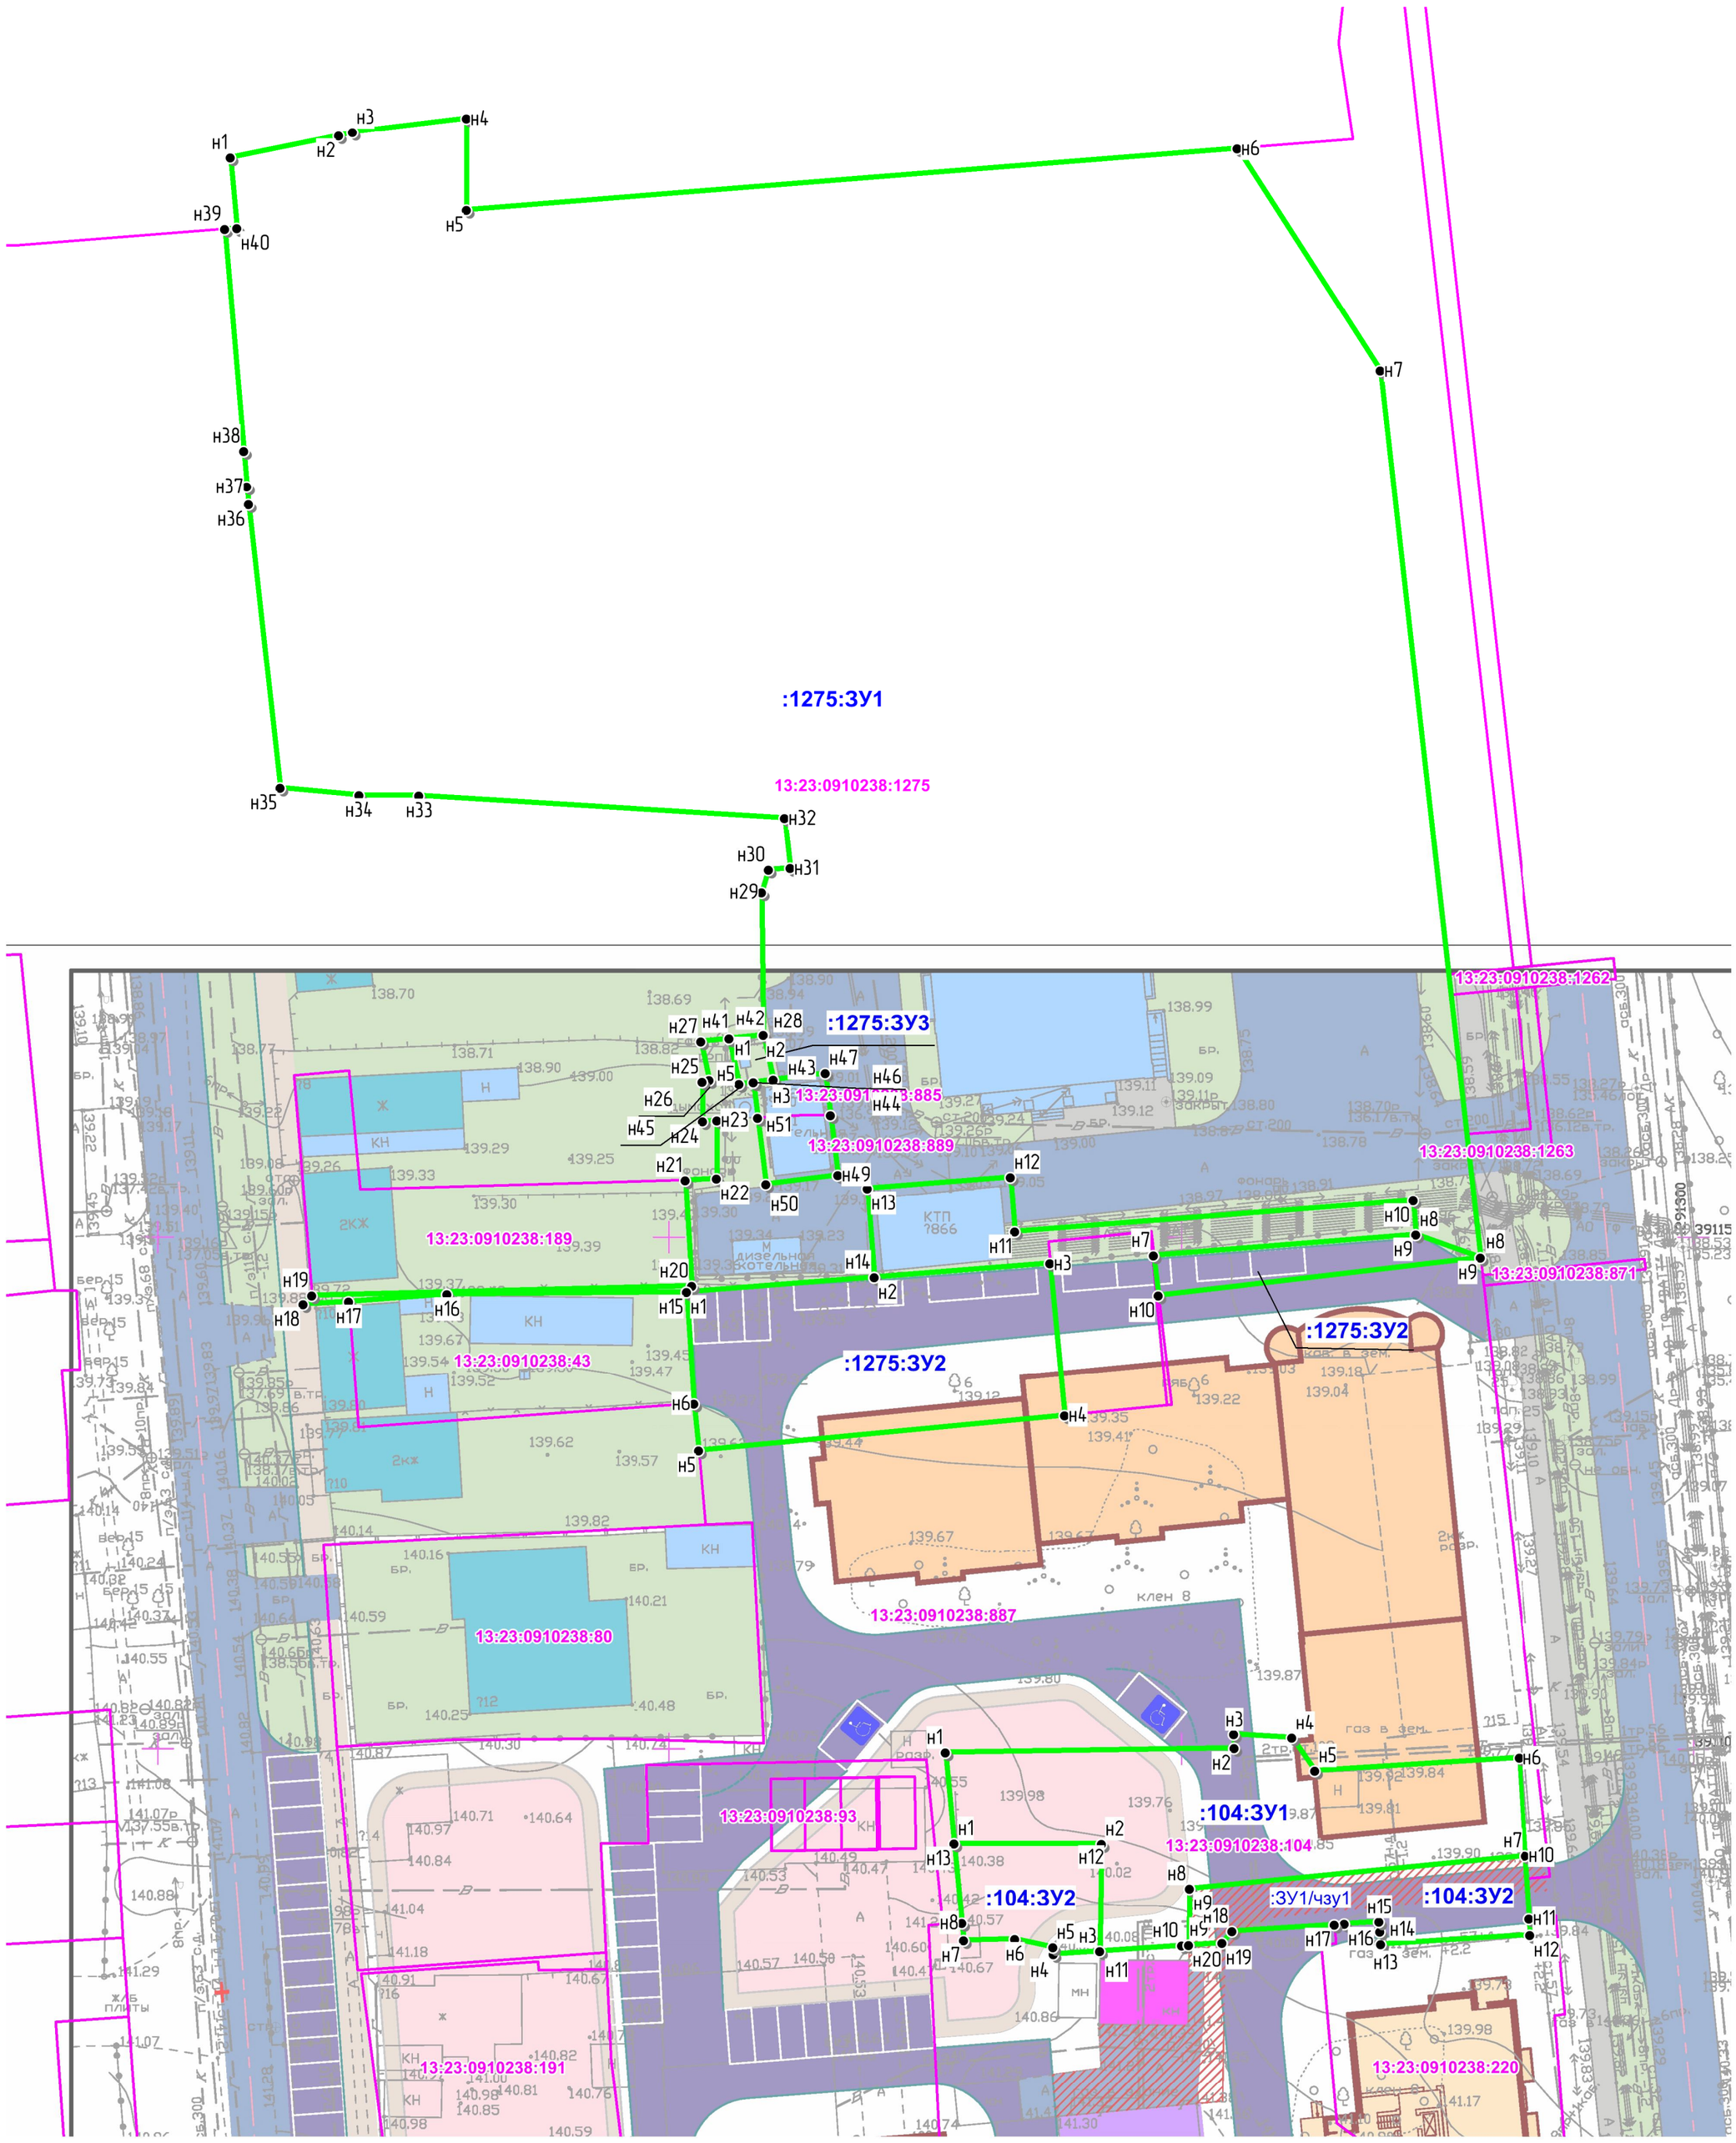

Условные обозначения
не установленные государственными стандартами

– границы земельных участков по сведениям ЕГРН

– граница образуемого земельного участка

:1275:ЗУ1 –номер образуемого земельного участка

–граница земельного участка, установленная в результате исправления реестровой ошибки

–граница земельного участка существующей котельной

–граница земельного участка с существующими гаражами

:ЗУ1/чзу1 –номер сервитута

–зона сервитута

*Координаты границ образуемых земельных участков представлены в пояснительной записке

Изм.	Кол.уч.	Лист	N док	Подпись	Дата
ГАП		Ходнев С.П.			
ГИП		Пляскин А.И.			
Разработал		Малахова Т.М.			

21/17-ПМТ

Внесение изменений в документацию по планировке территории, ограниченной улицами Московская, А.Невского, Старопосадская и правым берегом реки Саранка в Ленинском районе г. Саранска, в части изменения проекта межевания территории, ограниченной улицами Садовая, Кирова, Саранская, Красноармейская г. Саранска

Основная часть проекта межевания территории. М 1:500

стадия	лист	листов
П	ПМ-2	

Чертеж межевания территории
Второй этап

ООО "Саранскгражданпроект"

Взам.инв.N

Подпись и дата

Инв.N подл