

Характеристика земельных участков зарегистрированных в едином государственном реестре недвижимости


№ п/п	Кадастровый номер земельного участка	Ограничение прав и обременение объекта недвижимости	Вид права/Праваобладатель	Местоположение (адрес) участка	Категория земель	Вид разрешенного использования	Площадь участка, м²
1	13-23-1104-091-113	Собственность	Акционерное общество "Мардовское Агротехническое Машиностроение"	Местоположение установлено относительно ориентира, расположенного в границах участка. Почтовый адрес ориентира Республика Мардовия, г. Саранск, ул. Севастопольская	Земли населенных пунктов	Для размещения железнодорожного тулика	8217

Ведомость координат поворотных точек границ проектируемой территории

№ точки	Координата X	Координата Y
1	394224.28	1294525.09
2	394210.19	1294513.26
3	394207.99	1294515.76
4	394206.98	1294517.10
5	394206.08	1294517.90
6	394220.10	1294529.67
7	394237.49	1294546.91
8	394268.95	1294581.08
9	394281.31	1294593.66
10	394287.43	1294599.50
11	39429194	1294603.57
12	394298.63	1294609.37
13	394302.69	1294604.69
14	394296.05	1294598.92
15	39429164	1294594.96
16	394285.63	1294589.21
17	394273.44	1294576.81
18	39424195	1294542.61

Условные обозначения:

	- граница проектируемой территории
	- граница земельных участков зарегистрированных в едином государственном реестре недвижимости
37	- кадастровый номер земельного участка
13-23-1113007	- номер кадастрового квартала
Существующие территории:	
	- существующее твердое покрытие
Существующие объекты:	
	- существующие нежилые здания и сооружения
7	- угловые точки границ проектируемой территории
Охранные зоны инженерных коммуникаций	
	- охранный зона ЛЭП

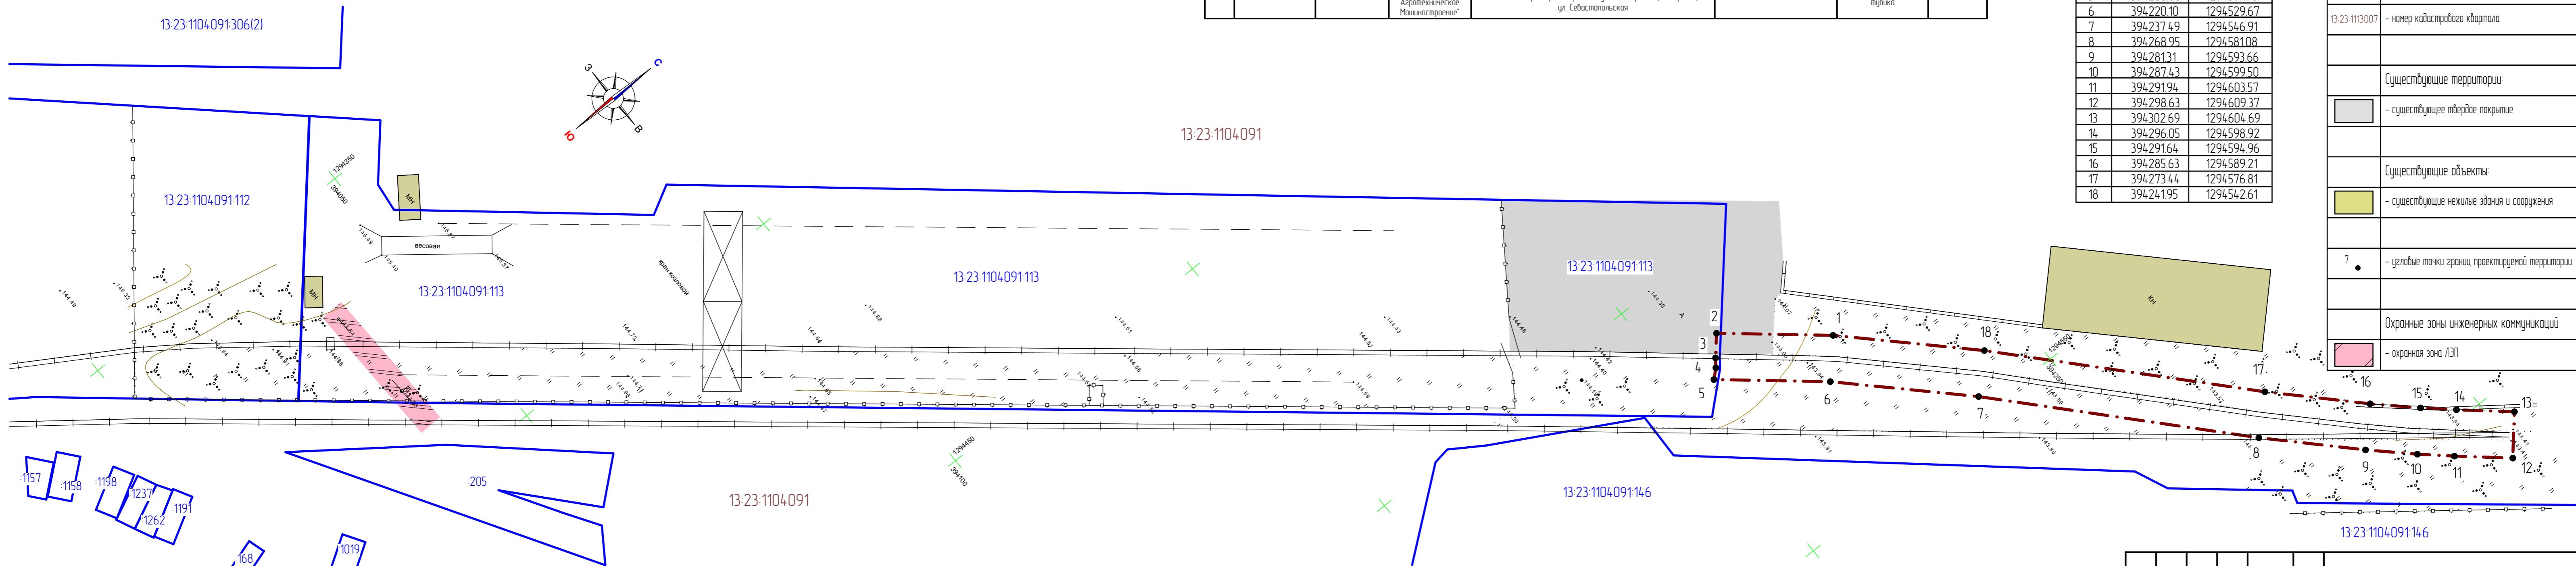

73/ 2017-ПП ГП

Изм.	Колуч.	Лист	№ док.	Подпись	Дата	Материалы по обоснованию проекта межевания территории		
						стадия	лист	листов
						РП	ПМ-3	3

Чертеж границ существующих земельных участков. Чертеж местоположения существующих объектов капитального строительства. Чертеж границ зон с особыми условиями использования территории. М 1:500

ООО "Региональный научно-исследовательский информационный центр"