
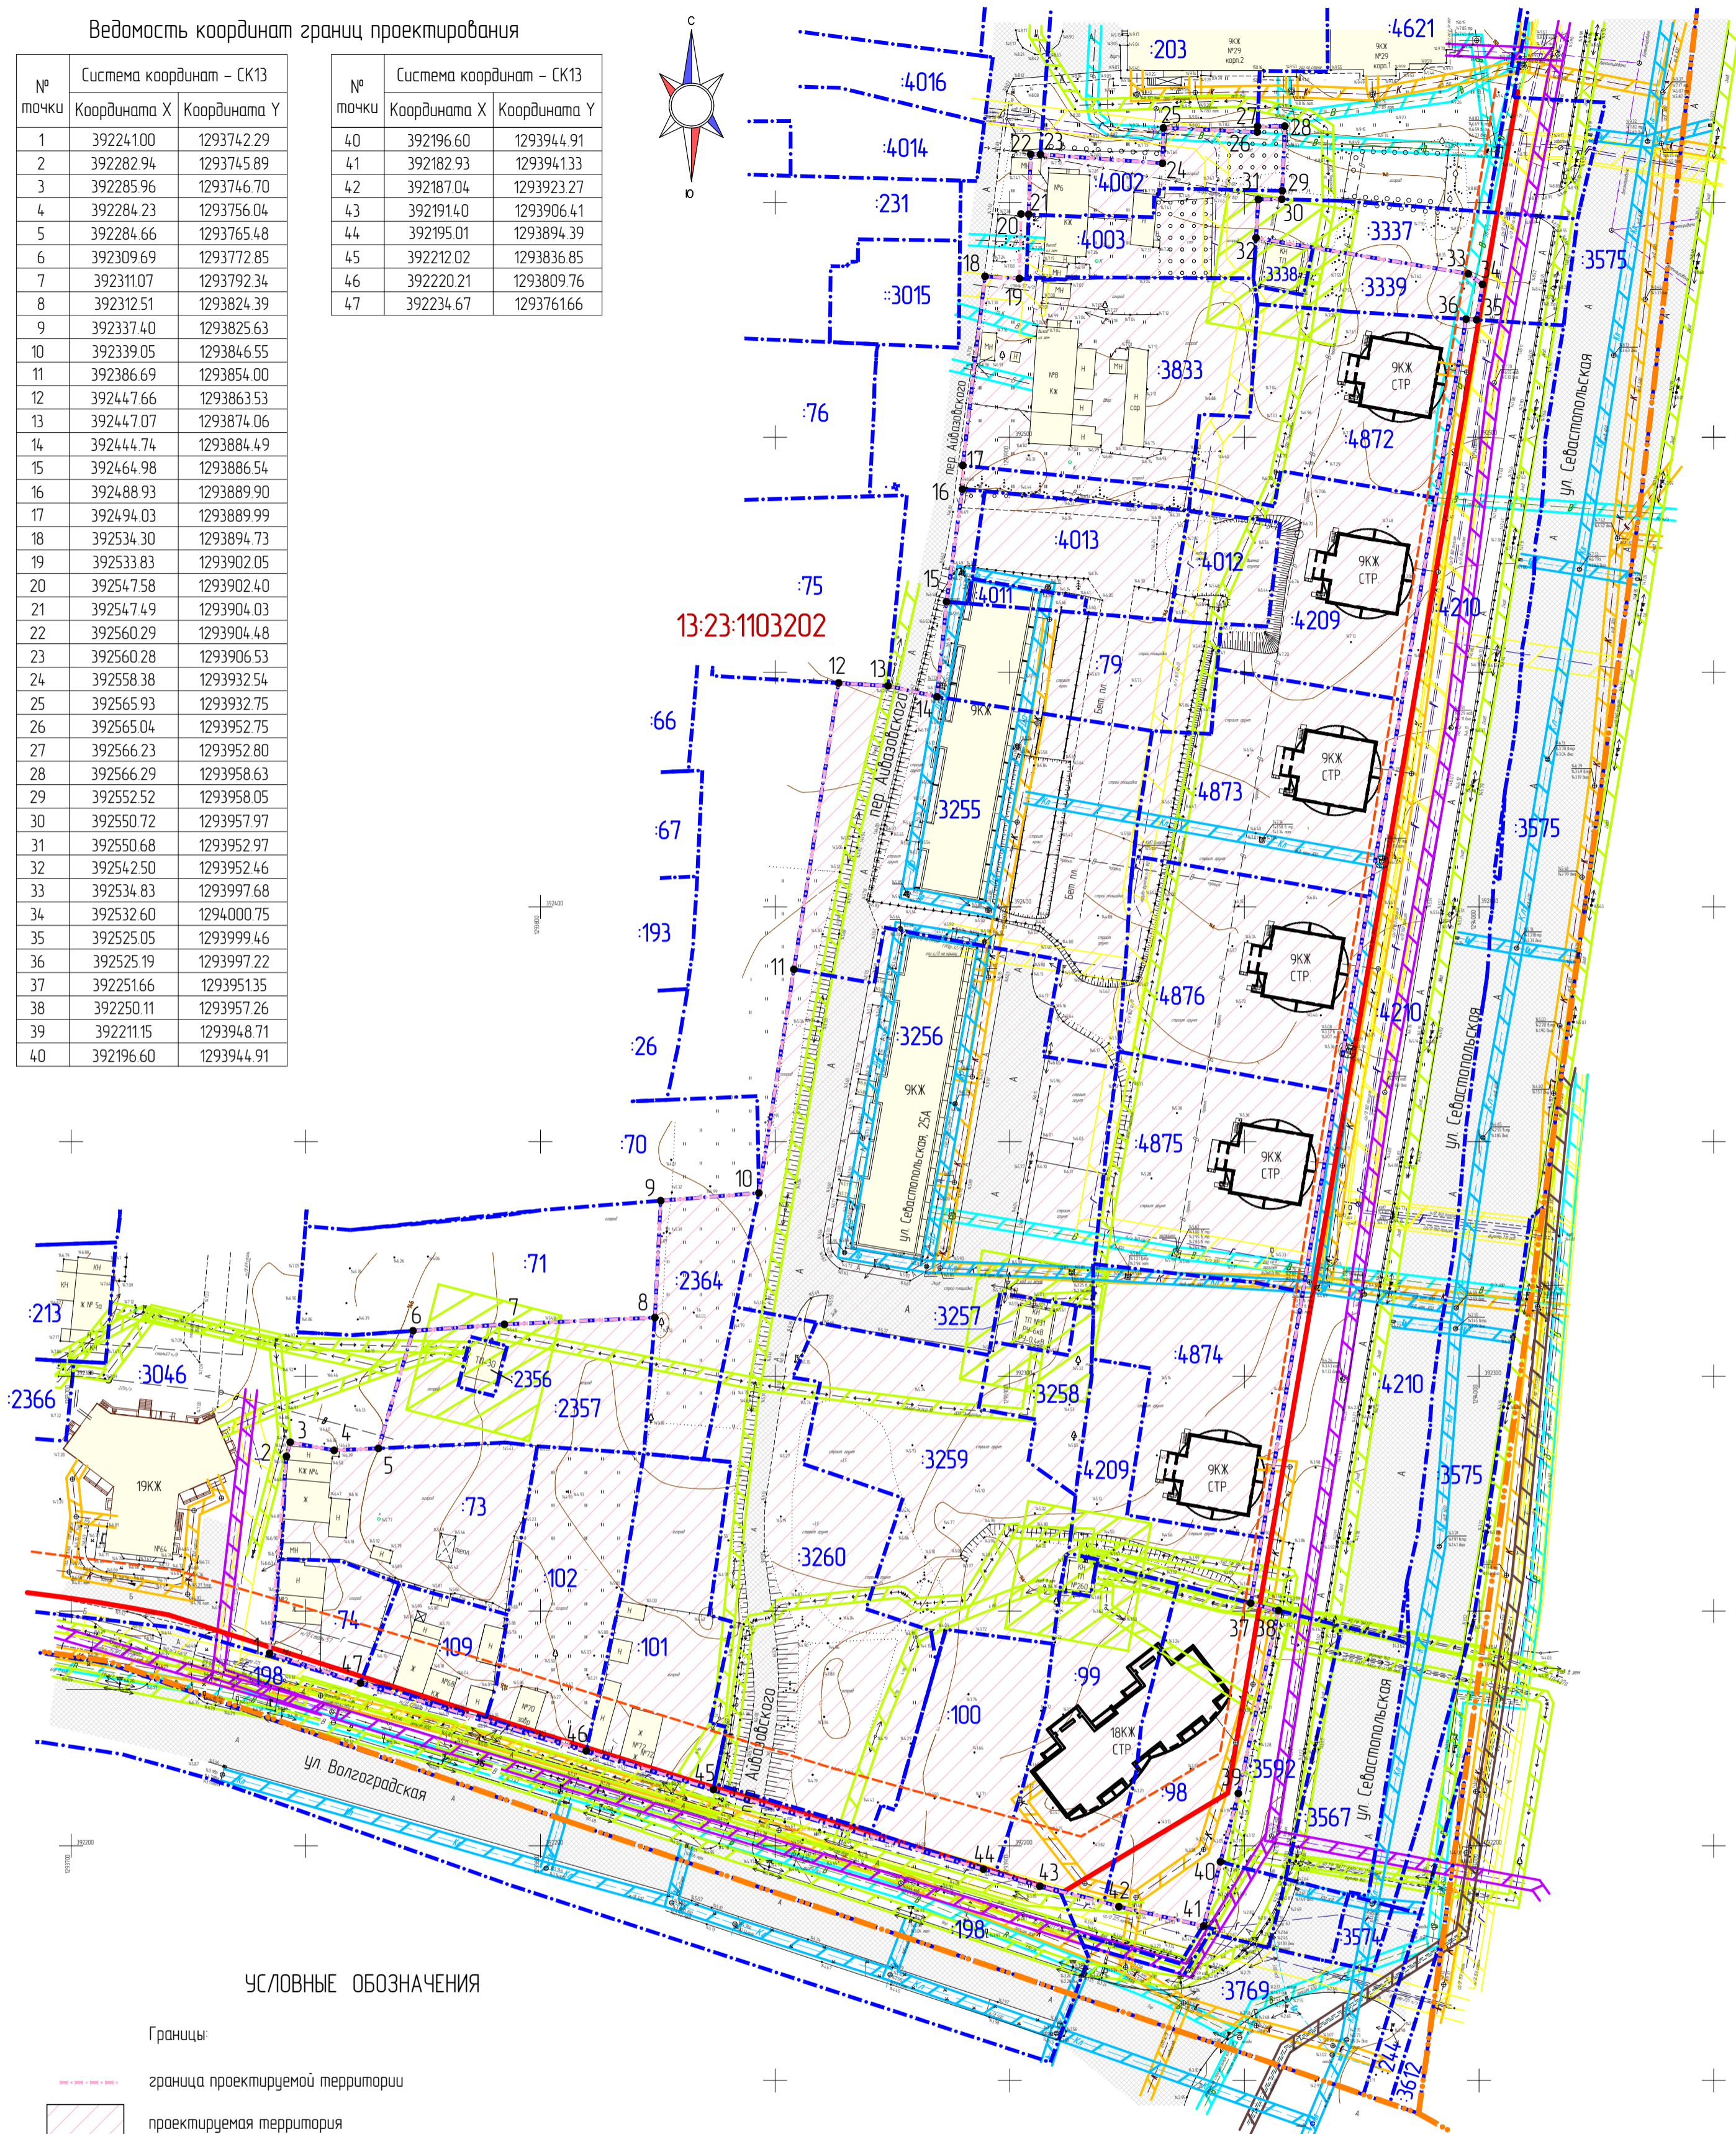


Ведомость координат границ проектирования

№ точки	Система координат – СК13	
	Координата X	Координата Y
1	39224100	129374229
2	39228294	129374589
3	39228596	129374670
4	39228423	129375604
5	39228466	129376548
6	39230969	129377285
7	39231107	129379234
8	39231251	129382439
9	39233740	129382563
10	39233905	129384655
11	39238669	129385400
12	39244766	129386353
13	39244707	129387406
14	39244474	129388449
15	39246498	129388654
16	39248893	129388990
17	39249403	129388999
18	39253430	129389473
19	39253383	129390205
20	39254758	129390240
21	39254749	129390403
22	39256029	129390448
23	39256028	129390653
24	39255838	129393254
25	39256593	129393275
26	39256504	129395275
27	39256623	129395280
28	39256629	129395863
29	39255252	129395805
30	39255072	129395797
31	39255068	129395297
32	39254250	129395246
33	39253483	129399768
34	39253260	129400075
35	39252505	129399946
36	39252519	129399722
37	39225166	129395135
38	39225011	129395726
39	39221115	129394871
40	39219660	129394491

№ точки	Система координат – СК13	
	Координата X	Координата Y
40	39219660	129394491
41	39218293	129394133
42	39218704	129392327
43	39219140	129390641
44	39219501	129389439
45	39221202	129383685
46	39222021	129380976
47	39223467	129376166

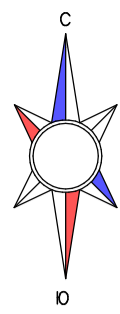

УСЛОВНЫЕ ОБОЗНАЧЕНИЯ

- Границы:
- граница проектируемой территории
- проектируемая территория
- узловые точки границы проектирования
- проектируемые красные линии, утвержденные в составе ППТ
- существующие границы кадастровых кварталов, кадастровый номер
- существующие границы земельных участков (по данным ЕГРН)
- кадастровый номер земельного участка
- Существующие объекты:
- существующие жилые здания и сооружения
- транспортная инфраструктура
- охранный зона ЛЭП
- охранный зона канализационной сети
- охранный зона газопровода
- охранный зона лифтовой и дренажной сети
- охранный зона водопровода
- охранный зона линии связи
- охранный зона тепловых сетей

Изм	Колуч	Лист	№ док	Подп	Дата	Внесение изменений в документацию по планировке территории, ограниченной улицами Севастопольская, Волгоградская, Карла Либкнехта и проспектом 70 лет Октября г. Саранска, включая проект межевания, в части изменения планировки территории (проект планировки, проект межевания) группы жилых домов, расположенных на пересечении улиц Севастопольская и Волгоградская г. Саранска	Статья	Лист	Листов
Ген. директор	Гришин В.Г.						Материалы по обоснованию проекта межевания территории	2	4
Зам. нач. отдела	Баклина Н.В.					Четверть границ существующих земельных участков Четверть местоположения существующих объектов капитального строительства Четверть границ зон с особыми условиями использования территории М 1:1000	000 МНП "Институт инженерных изысканий"		
Инженер	Гулин Е.А.								

Согласовано

Инф. N подл

Взам. инф. N

Подпись и дата