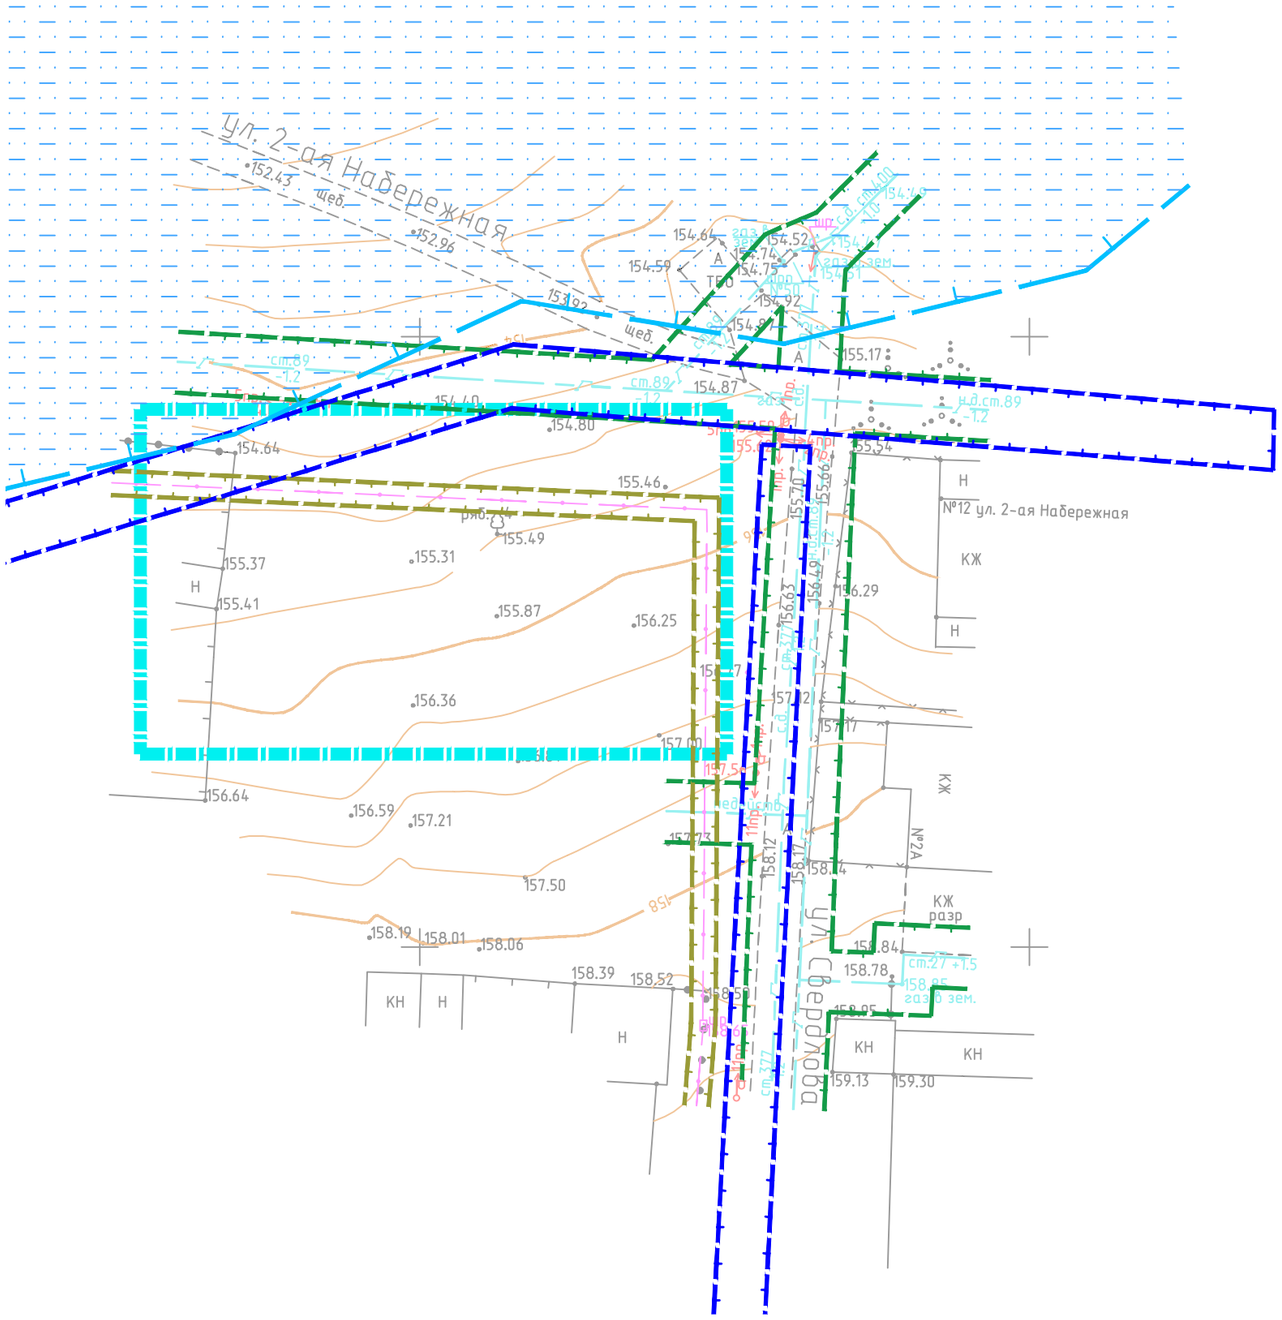

Условные обозначения

- Граница разработки
- Зоны с особыми условиями учтенные в ЕГРН
- Охранная зона газопровода
- Охранная зона кабеля связи
- Водоохранная зона и прибрежная защитная полоса р. Саранка

Изм.	Кол.уч.	Лист	№док.	Подпись	Дата
Разработал		Чендырев			
ГИП		Каханов			

Документация по внесению изменений в документацию по планировке и межеванию территории по объекту "Строительство канализационной насосной станции и сетей канализации на ул. 2-я Набережная г. Саранск", в части изменения проекта межевания

Материалы по обоснованию проекта межевания территории

стадия	лист	листов
П	ПМ-4	

Чертеж границ зон с особыми условиями использования территории. М 1:500

ООО "Проект-Сити"

Взам. инв. N

Подп. и дата

Инв. N подл.

ГОСТ А3 (297х420)