


Характеристика земельных участков зарегистрированных в едином государственном реестре недвижимости

Кадастровый номер земельного участка	Вид права	Праваобладатель	Местоположение (адрес) участка	Площадь исходного участка, м ²	Категория земель	Вид разрешенного использования
13:23:1006059-381	Собственность	Республика Мордовия	Республика Мордовия, г. Саранск, в северо-западной части г. Саранска	104,59 +/- 36	Земли населенных пунктов	коммунальное обслуживание
13:23:1006059-384	Собственность	Республика Мордовия	Республика Мордовия, г. Саранск, северо-западная часть г. Саранска	352 +/- 7	Земли населенных пунктов	коммунальное обслуживание
13:23:1006059-17	Сведения отсутствуют	Сведения отсутствуют	Местоположение установлено относительно ориентира, расположенного в границах участка. Почтовый адрес ориентира: Республика Мордовия, г. Саранск, ул. Лодыгина	1222 +/- 12	Земли населенных пунктов	Для эксплуатации подъездных путей

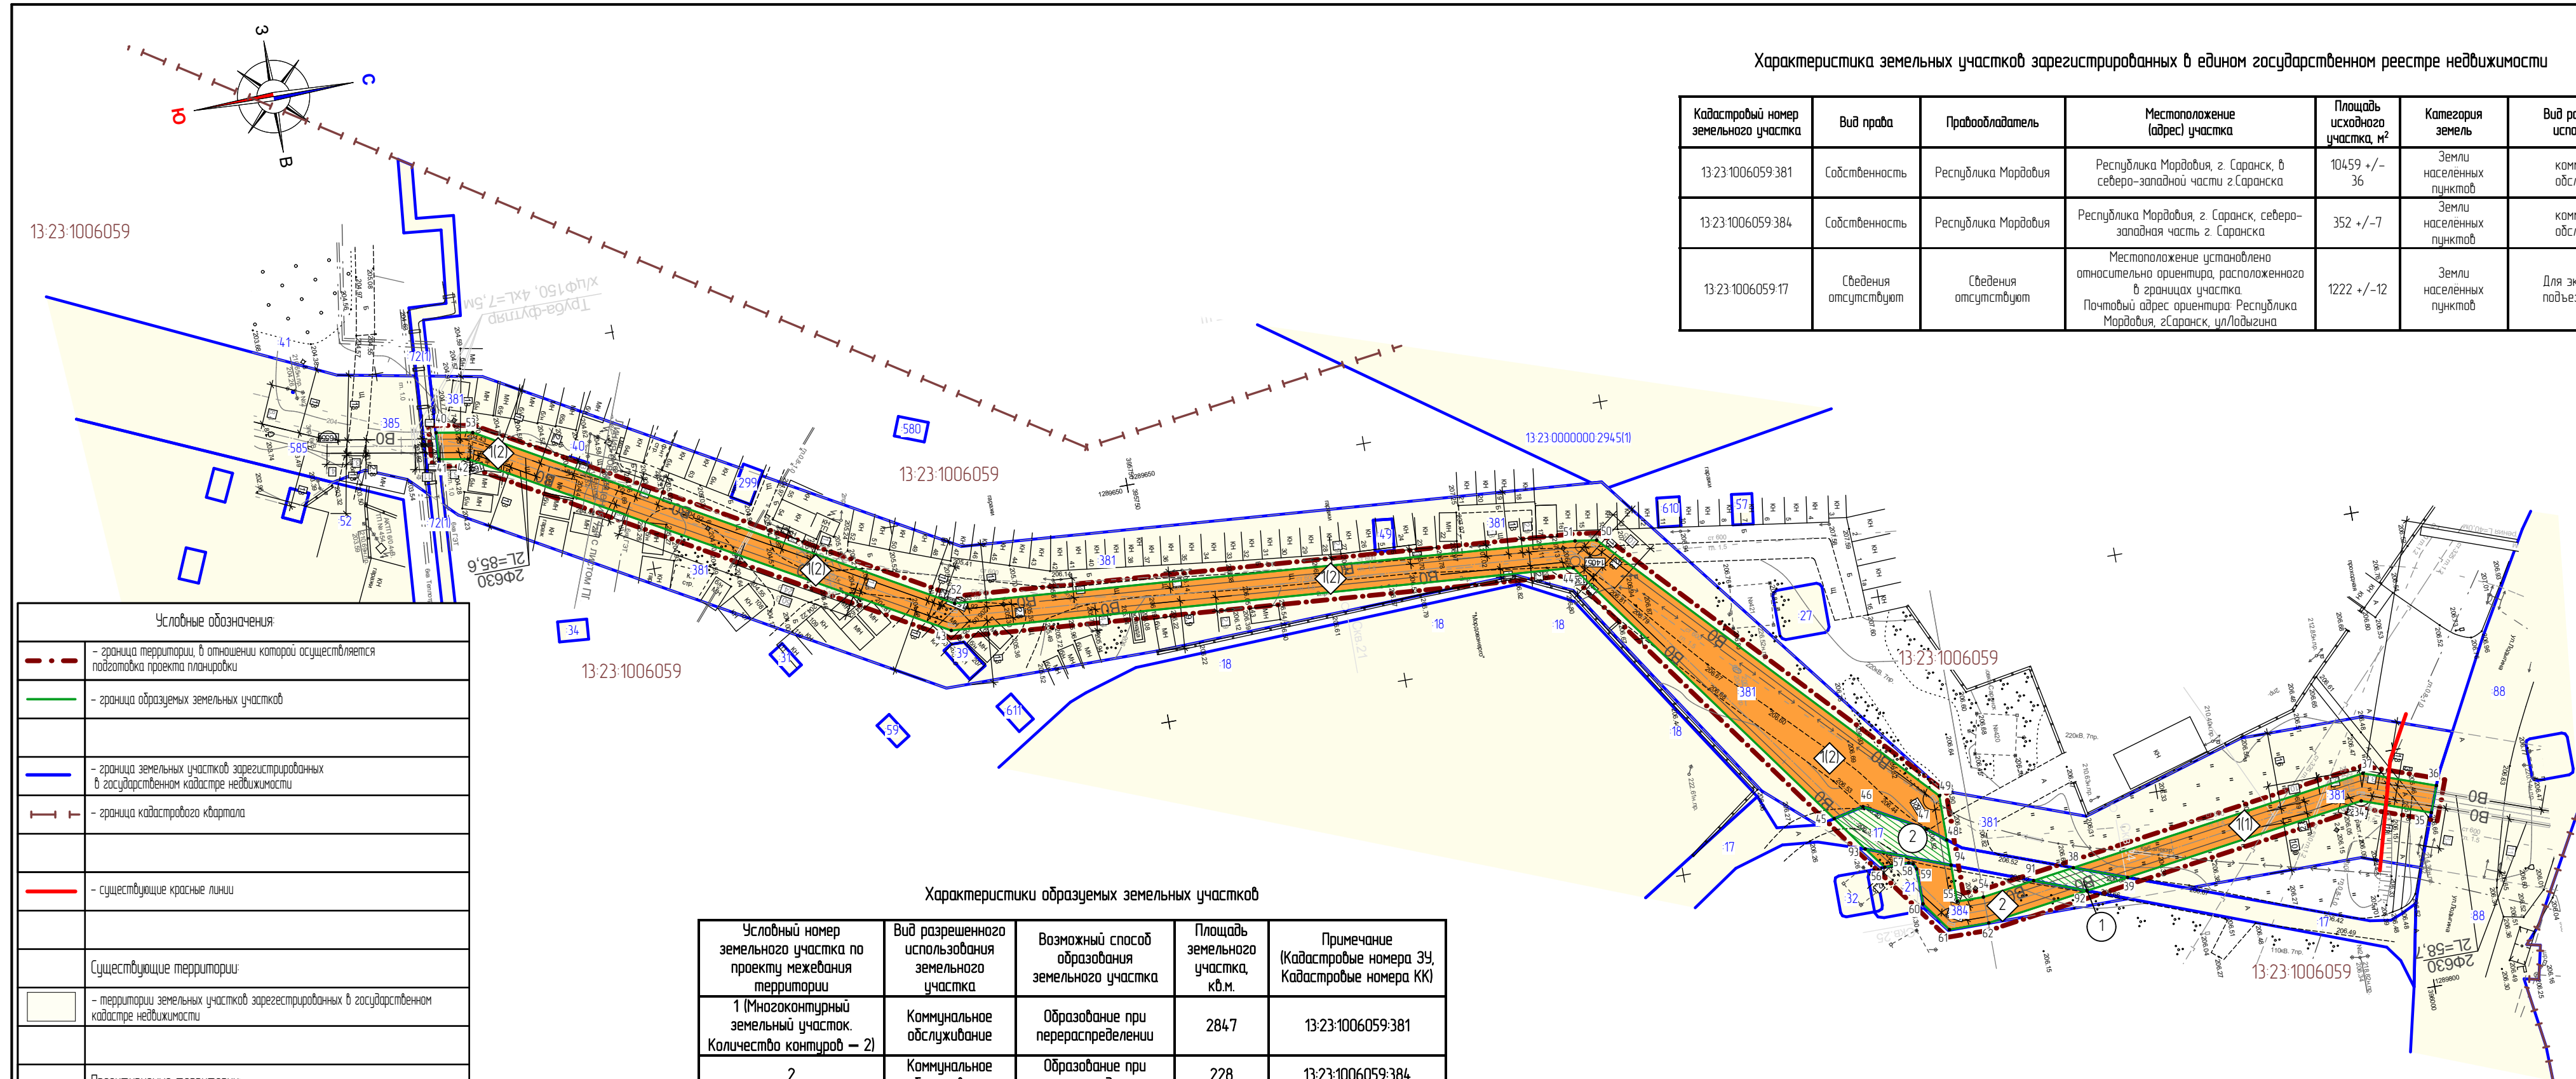

Условные обозначения	
	- граница территории, в отношении которой осуществляется подготовка проекта планировки
	- граница образуемых земельных участков
	- граница земельных участков зарегистрированных в государственном кадастре недвижимости
	- граница кадастрового квартала
	- существующие красные линии
Существующие территории:	
	- территории земельных участков зарегистрированных в государственном кадастре недвижимости
Проектируемые территории:	
	- территории образуемых земельных участков
	- территории, для которых требуется разрешение на использование
	1 - угловые точки образуемых земельных участков и территории, для которых требуется разрешение на использование
0910247133	- кадастровый номер земельного участка
13:23:0910247	- номер кадастрового квартала

Характеристики образуемых земельных участков

Условный номер земельного участка по проекту межевания территории	Вид разрешенного использования земельного участка	Возможный способ образования земельного участка	Площадь земельного участка, кв.м.	Примечание (Кадастровые номера ЗУ, Кадастровые номера КК)
1 (Многоконтурный земельный участок. Количество контуров - 2)	Коммунальное обслуживание	Образование при перераспределении	284,7	13:23:1006059-381
2	Коммунальное обслуживание	Образование при перераспределении	228	13:23:1006059-384

Характеристика территорий, для которых требуется разрешение на использование

Условный номер территории по проекту межевания территории	Цель использования	Площадь земельного участка, кв.м.	Примечание (Номер земельного участка, зарегистрированного в ЕГРН)
1	Водопрободы и водоводы	48	13:23:1006059-17
2	Водопрободы и водоводы	152	13:23:1006059-17

Изм.	Кол.уч.	Лист	N док.	Подпись	Дата
Н. контр.		Ланкина Ю.А.			
Инженер		Асташов М.А.			

5/ПО-2018 ГП

Внесение изменений в документацию по планировке территории, предназначенной для размещения объекта «Расширение и реконструкция водопровода г. Саранска. II пусковой комплекс для обеспечения водоснабжением объектов чемпионата мира по футболу (стадион на 45000 зрительских мест, аэропорт, железнодорожный вокзал)»

Основная часть проекта межевания территории

стадия: РП лист: ПМ-11 листов: 9

ООО "Региональный научно-исследовательский информационный центр"

Чертеж межевания территории М 1:1 000