


Характеристика земельных участков зарегистрированных в едином государственном реестре недвижимости

Кадастровый номер земельного участка	Вид права	Праваобладатель	Местоположение (адрес) участка	Площадь исходного участка, м <sup>2</sup>	Категория земель	Вид разрешенного использования
13:23:1006059-381	Собственность	Республика Мордовия	Республика Мордовия, г. Саранск, в северо-западной части г. Саранска	10459 +/- 36	Земли населенных пунктов	коммунальное обслуживание
13:23:1006059-384	Собственность	Республика Мордовия	Республика Мордовия, г. Саранск, северо-западная часть г. Саранска	352 +/- 7	Земли населенных пунктов	коммунальное обслуживание
13:23:1006059-17	Сведения отсутствуют	Сведения отсутствуют	Местоположение установлено относительно ориентира, расположенного в границах участка. Почтовый адрес ориентира: Республика Мордовия, г. Саранск, ул. Лодыгина	1222 +/- 12	Земли населенных пунктов	Для эксплуатации подъездных путей

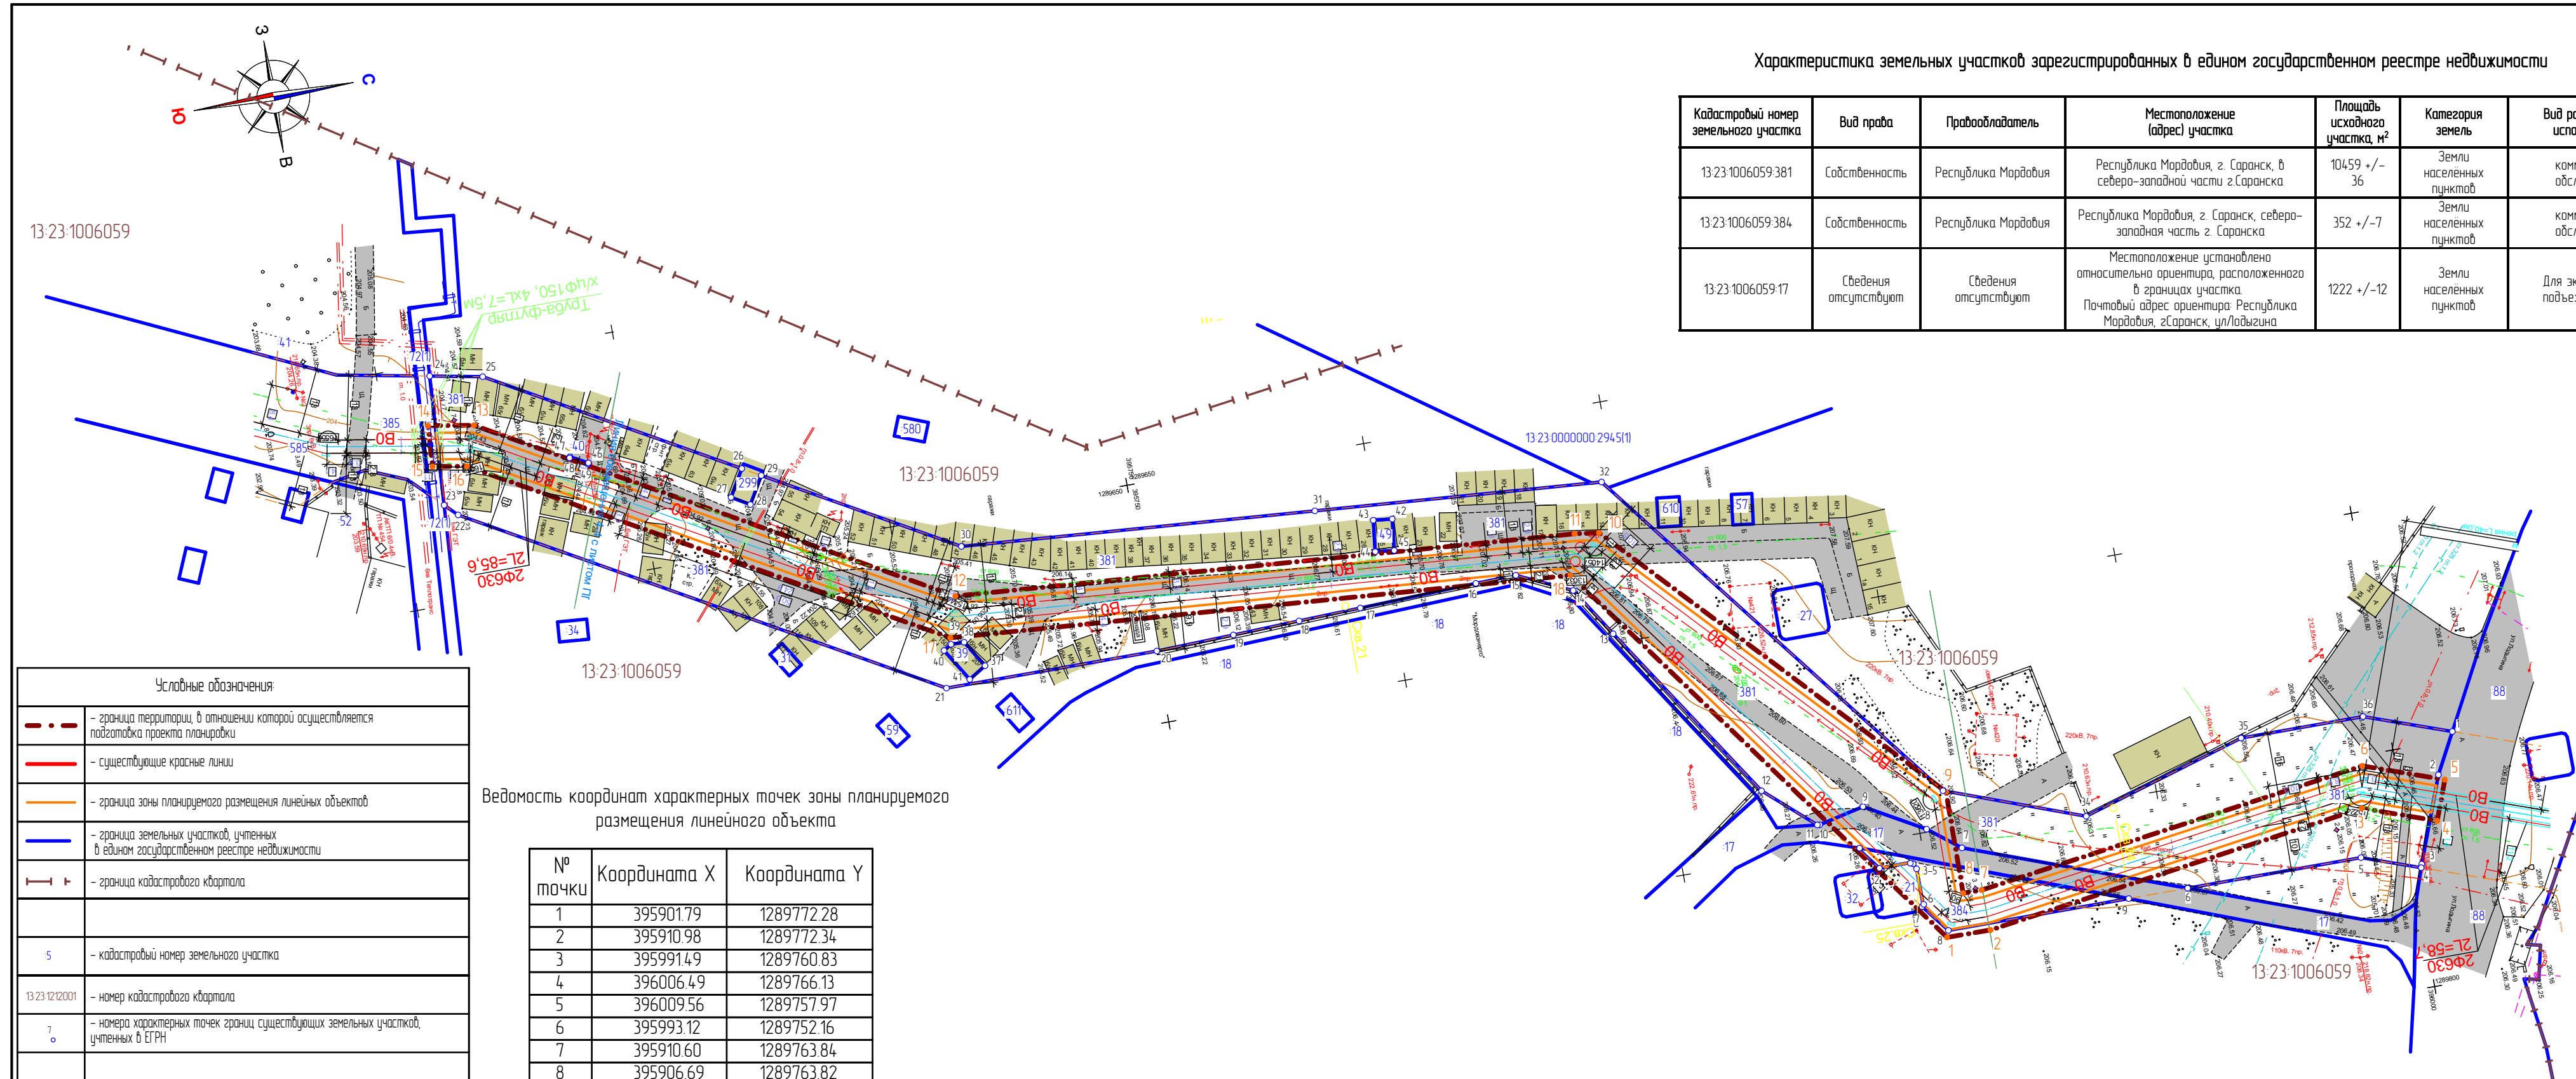

Условные обозначения	
	- граница территории, в отношении которой осуществляется подготовка проекта планировки
	- существующие красные линии
	- граница зоны планируемого размещения линейных объектов
	- граница земельных участков, учтенных в едином государственном реестре недвижимости
	- граница кадастрового квартала
5	- кадастровый номер земельного участка
13:23:1212001	- номер кадастрового квартала
7	- номера характерных точек границ существующих земельных участков, учтенных в ЕГРН
Существующие территории:	
	- существующее асфальтовое покрытие
Существующие объекты:	
	- существующие жилые здания
	- существующие нежилые здания и сооружения
63	- номера характерных точек границ зон планируемого размещения линейных объектов

Ведомость координат характерных точек зоны планируемого размещения линейного объекта

№ точки	Координата X	Координата Y
1	395901.79	1289772.28
2	395910.98	1289772.34
3	395991.49	1289760.83
4	396006.49	1289766.13
5	396009.56	1289757.97
6	395993.12	1289752.16
7	395910.60	1289763.84
8	395906.69	1289763.82
9	395906.83	1289742.41
10	395845.05	1289676.81
11	395840.00	1289676.11
12	395710.79	1289666.50
13	395618.25	1289614.09
14	395608.81	1289612.50
15	395608.27	1289621.04
16	395615.33	1289622.24
17	395708.26	1289674.87
18	395837.68	1289684.48

Примечание:

- На чертеже не показаны в связи с их отсутствием:
  - границы зон планируемого размещения линейных объектов, подлежащих переносу (перустройству) из зон планируемого размещения линейных объектов
  - контуры существующих сохраняемых объектов капитального строительства, а так же подлежащих сносу или демонтажу и не подлежащих переносу (перустройству) линейных объектов
  - границы зон планируемого размещения объектов капитального строительства, установленные ранее утвержденной документацией по планировке территории

Изм.	Кол.уч.	Лист	№ док.	Подпись	Дата	5/ПО-2018			ГП
Внесение изменений в документацию по планировке территории, предназначенной для размещения объекта «Расширение и реконструкция водопровода г. Саранска. II пусковой комплекс для обеспечения водоснабжением объектов чемпионата мира по футболу (стадион на 45000 зрительских мест, аэропорт, железнодорожный вокзал)»						стадия	лист	листов	
						РП	ПП-3.1	13	
Н. контр. Ланкина Ю.А.						Материалы по обоснованию проекта планировки территории			
Инженер Астахов М.А.						ООО "Региональный научно-исследовательский информационный центр"			
Схема использования территории в период подготовки проекта планировки территории М 1:1 000									