

Ведомость координат характерных точек зоны планируемого размещения линейного объекта

№ точки	Координата X	Координата Y
19	392484.48	1289794.03
20	392493.38	1289797.34
21	392487.53	1289813.92
22	392404.25	1289782.01
23	392388.09	1289812.96
24	392354.02	1289927.74
25	392370.19	1289955.28
26	392349.85	1290007.01
27	392325.63	1290023.38
28	392292.75	1290076.51
29	392292.75	1290181.21
30	392284.22	1290181.11
31	392284.22	1290074.14
32	392314.64	1290025.04
33	392319.13	1290017.74
34	392342.77	1290001.79
35	392360.78	1289955.98
36	392344.82	1289928.86
37	392380.24	1289809.55
38	392399.70	1289772.36
39	392480.85	1289803.32


Характеристика земельных участков зарегистрированных в едином государственном реестре недвижимости

Кадастровый номер земельного участка	Вид права	Праваобладатель	Местоположение (адрес) участка	Площадь исходного участка, м²	Категория земель	Вид разрешенного использования
13:23:0903163:458	Собственность	Республика Мордовия	Республика Мордовия, г. Саранск, северо-западная часть г. Саранска	202 +/-5	Земли населенных пунктов	для размещения объекта коммунального обслуживания (Расширение и реконструкция водопровода г. Саранска II пусковой комплекс для обеспечения водоснабжением объектов Чемпионата мира по футболу (стадион на 45000 зрительских мест, г. Саранск, в районе ул. Волгоградская, аэропорт, железнодорожный вокзал)
13:23:0903163:131	Собственность	Городской округ Саранск	Местоположение установлено относительно ориентира, расположенного в границах участка. Почтовый адрес ориентира Республика Мордовия, г. Саранск, ул. Гагарина	74,78 +/-30	Земли населенных пунктов	Для размещения улиц и дорог
13:23:0903125:39	Собственность	Городской округ Саранск	Местоположение установлено относительно ориентира, расположенного в границах участка. Почтовый адрес ориентира Республика Мордовия, г. Саранск, ул. Лесная	454,2 +/-24	Земли населенных пунктов	Для размещения улиц и дорог
13:23:0903125:42	Собственность	Городской округ Саранск	Местоположение установлено относительно ориентира, расположенного в границах участка. Почтовый адрес ориентира Республика Мордовия, г. Саранск, ул. Гагарина	3154 +/-20	Земли населенных пунктов	Для размещения улиц и дорог
13:23:0903126:93	Собственность	Городской округ Саранск	Местоположение установлено относительно ориентира, расположенного в границах участка. Почтовый адрес ориентира Республика Мордовия, г. Саранск, ул. Гагарина	1870 +/-15	Земли населенных пунктов	Для размещения улиц и дорог

Характеристика земельных участков зарегистрированных в едином государственном реестре недвижимости

Кадастровый номер земельного участка	Вид права	Праваобладатель	Местоположение (адрес) участка	Площадь исходного участка, м²	Категория земель	Вид разрешенного использования
13:23:0903126:89	Долевая собственность	Городской округ Саранск	Местоположение установлено относительно ориентира, расположенного в границах участка. Почтовый адрес ориентира Республика Мордовия, г. Саранск, ул. Гагарина, дом 30	594 +/-9	Земли населенных пунктов	Для размещения дома индивидуальной жилой застройки
13:23:0903126:272	Собственность (бессрочное) пользование	Республика Мордовия Государственное учреждение здравоохранения Республика Мордовия "Республиканская орфтопедическая больница"	Республика Мордовия, г. Саранск, ул. Титова, 28	25506 +/-56	Земли населенных пунктов	Амбулаторно-поликлиническое обслуживание
13:23:0903126:8	Постоянное (бессрочное) пользование	Республика Мордовия Государственное казенное учреждение здравоохранения Республики Мордовия "Республиканский медицинский центр мобилизационных резервов "Резерв" Министерства здравоохранения Республики Мордовия"	Местоположение установлено относительно ориентира, расположенного в границах участка. Почтовый адрес ориентира Республика Мордовия, г. Саранск, ул. Титова, дом 28 а	2700 +/-18	Земли населенных пунктов	Для эксплуатации административного здания
13:23:0903126:96	Собственность	Городской округ Саранск	Местоположение установлено относительно ориентира, расположенного в границах участка. Почтовый адрес ориентира Республика Мордовия, г. Саранск, ул. Титова	2499 +/-17	Земли населенных пунктов	Для размещения улиц и дорог
13:23:090214:924	Собственность	Городской округ Саранск	Местоположение установлено относительно ориентира, расположенного в границах участка. Почтовый адрес ориентира Республика Мордовия, г. Саранск, ул. Титова	3531 +/-21	Земли населенных пунктов	Для размещения улиц и дорог
13:23:090214:9288	Собственность	Республика Мордовия	Республика Мордовия, г. Саранск, северо-западная часть г. Саранска	79 +/-3	Земли населенных пунктов	коммунальное обслуживание
13:23:090214:91	Аренда	Муниципальное предприятие города Саранска "Саранское водопроводно-канализационное хозяйство"	Местоположение установлено относительно ориентира, расположенного в границах участка. Почтовый адрес ориентира Республика Мордовия, г. Саранск, ул. Б.Хмельницкого	31480 +/-29	Земли населенных пунктов	Для эксплуатации водопроводной насосной станции

Условные обозначения	
	- граница территории, в отношении которой осуществляется подготовка проекта планировки
	- существующие красные линии
	- граница зоны планируемого размещения линейных объектов
	- граница земельных участков, учтенных в Едином государственном реестре недвижимости
	- граница кадастрового квартала
5	- кадастровый номер земельного участка
13:23:12:001	- номер кадастрового квартала
7	- номера характерных точек границы существующих земельных участков, учтенных в ЕГРН
Существующие территории:	
	- существующее асфальтовое покрытие
Существующие объекты:	
	- существующие жилые здания
	- существующие нежилые здания и сооружения
63	- номера характерных точек границы зон планируемого размещения линейных объектов

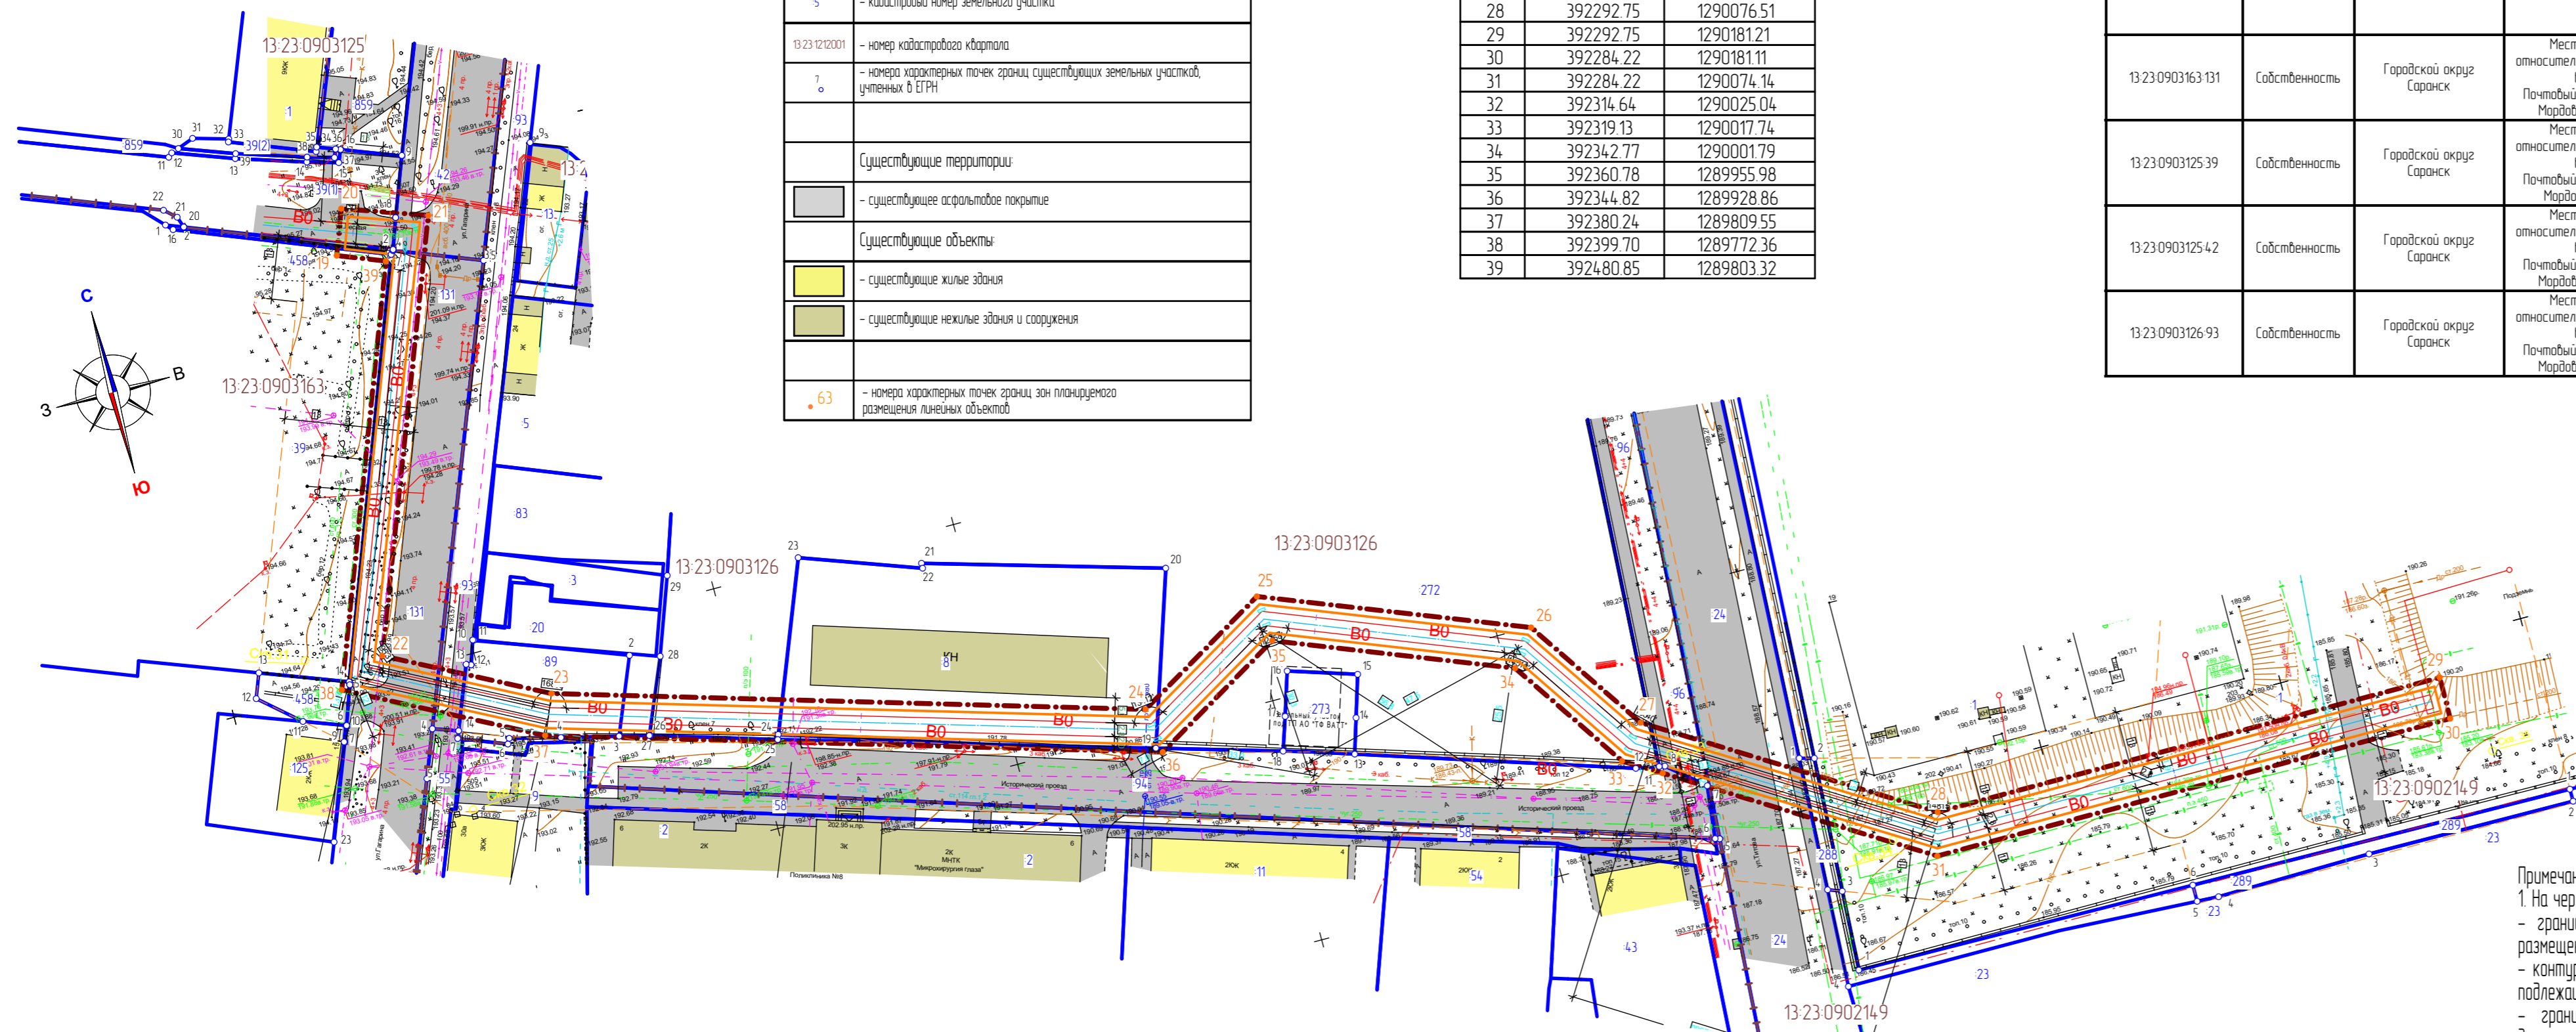

Примечание:  
 1. На чертеже не показаны в связи с их отсутствием:  
 - границы зон планируемого размещения линейных объектов, подлежащих переносу (переустройству) из зон планируемого размещения линейных объектов  
 - контуры существующих сохраняемых объектов капитального строительства, а так же подлежащих сносу или демонтажу и не подлежащих переносу (переустройству) линейных объектов  
 - границы зон планируемого размещения объектов капитального строительства, установленные ранее утвержденной документацией по планировке территории

					5/ПО-2018		ГП	
Изм.	Колуч.	Лист	№ док.	Подпись	Дата	ВНЕШНИЕ ИЗМЕНЕНИЯ В ДОКУМЕНТАЦИЮ ПО ПЛАНИРОВКЕ ТЕРРИТОРИИ, предназначенной для размещения объекта «Расширение и реконструкция водопровода г. Саранска. II пусковой комплекс для обеспечения водоснабжением объектов Чемпионата мира по футболу (стадион на 45000 зрительских мест, аэропорт, железнодорожный вокзал)»		
Н. контр.	Ланкина Ю.А.					Материалы по обоснованию проекта планировки территории		
Инженер	Астахов М.А.					стадия	лист	листо
						РП	ПП-33	13
Схема использования территории в первой стадии подготовки проекта планировки территории М:1:1000						ООО «Региональный научно-исследовательский информационный центр»		