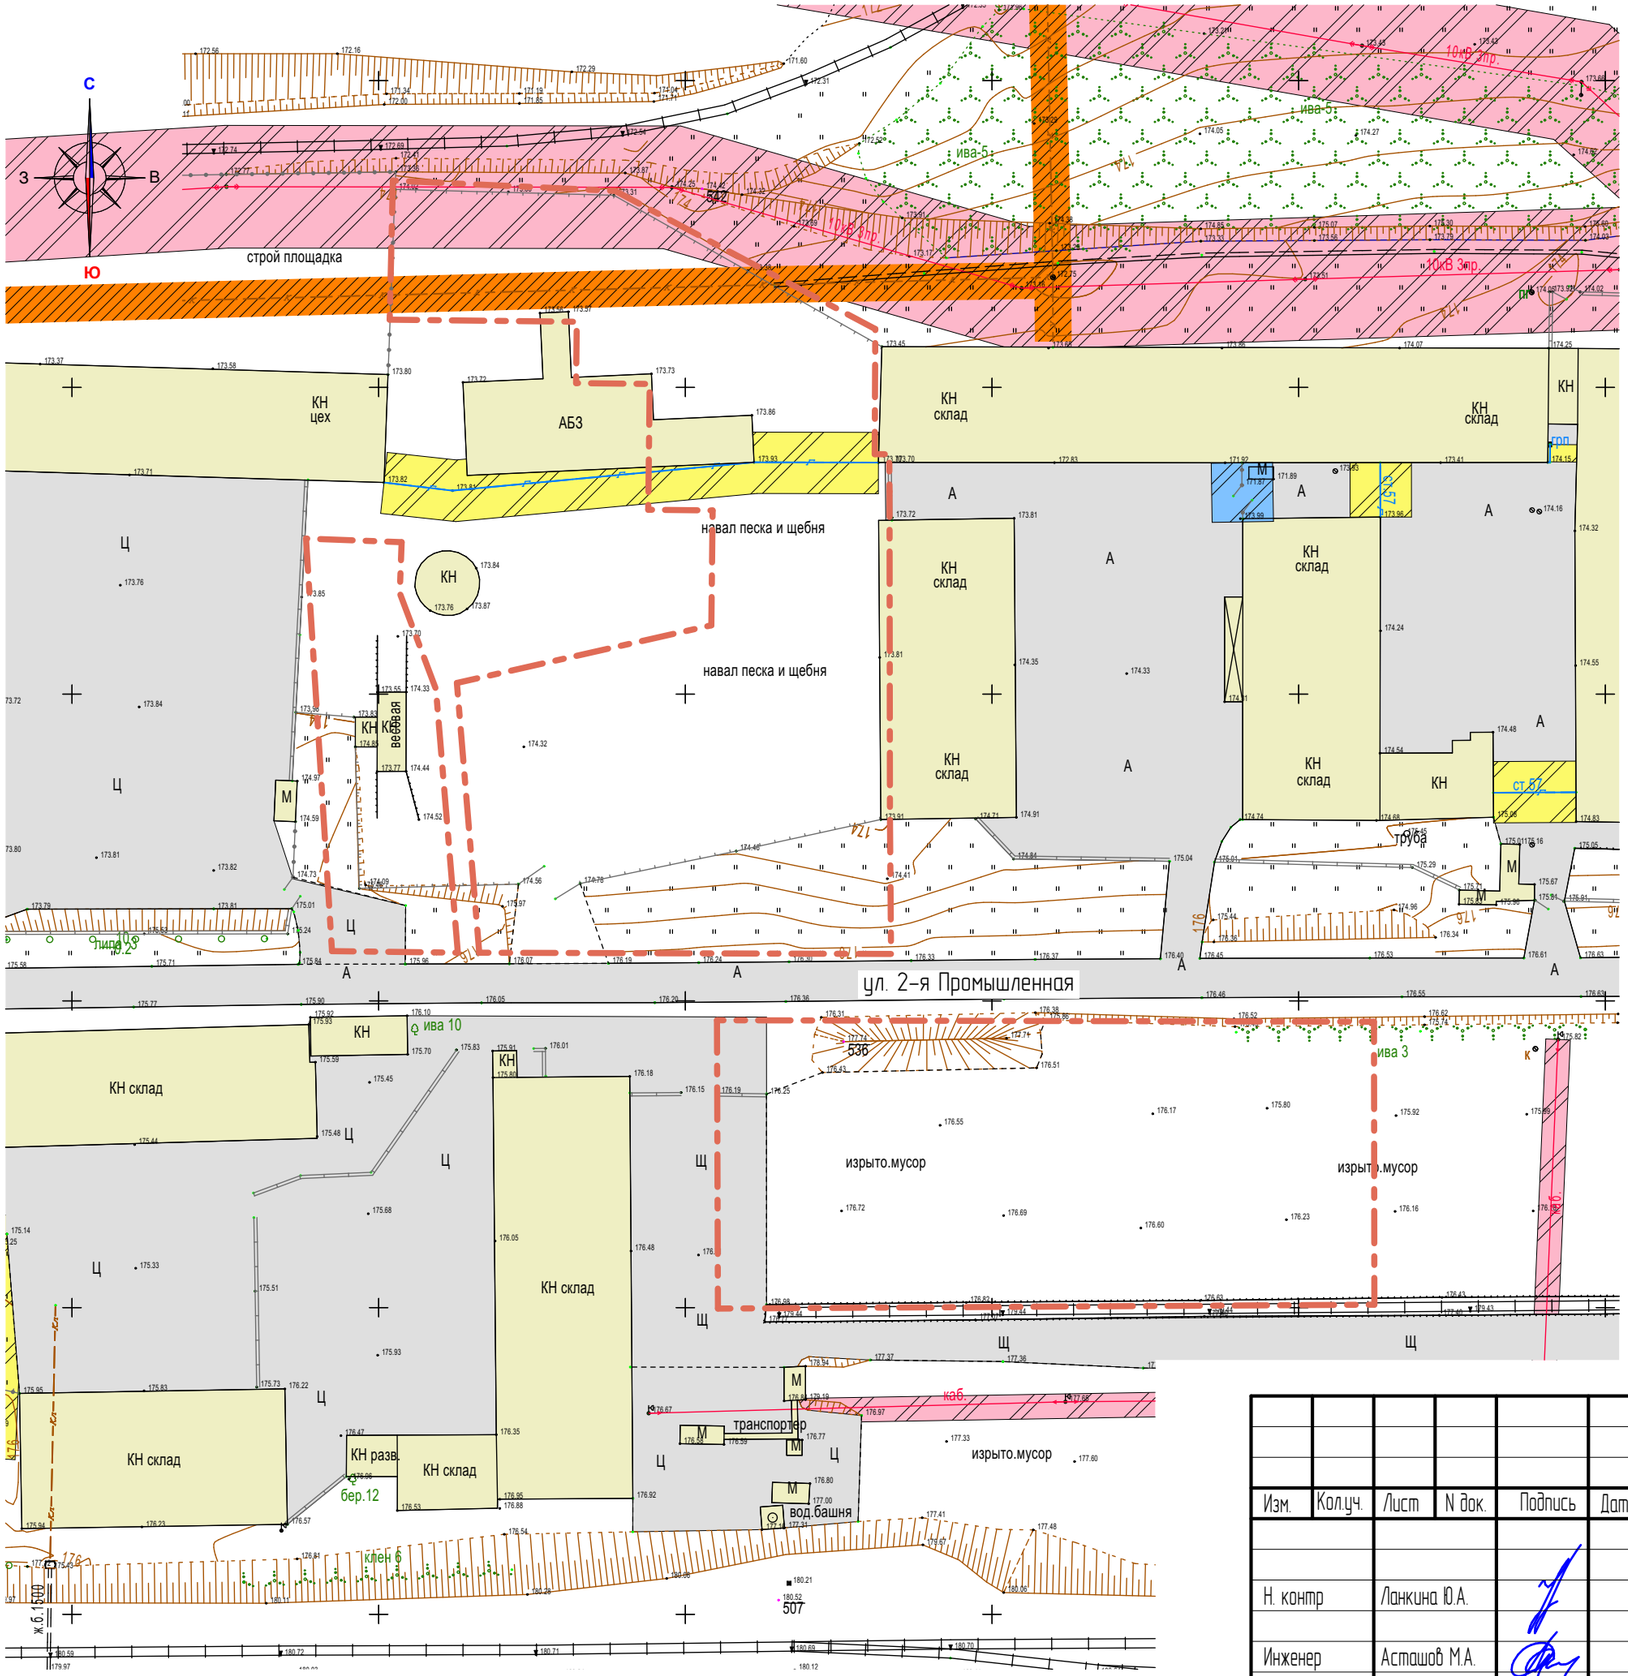
С
З
В
Ю
строй площадка
КН цех
АБ3
навал песка и щебня
навал песка и щебня
КН склад
КН склад
КН склад
КН склад
КН склад
КН склад
КН склад
КН склад
КН склад
КН разв.
КН склад
КН склад
КН склад
КН склад
КН склад
КН склад
КН склад
КН склад
КН склад