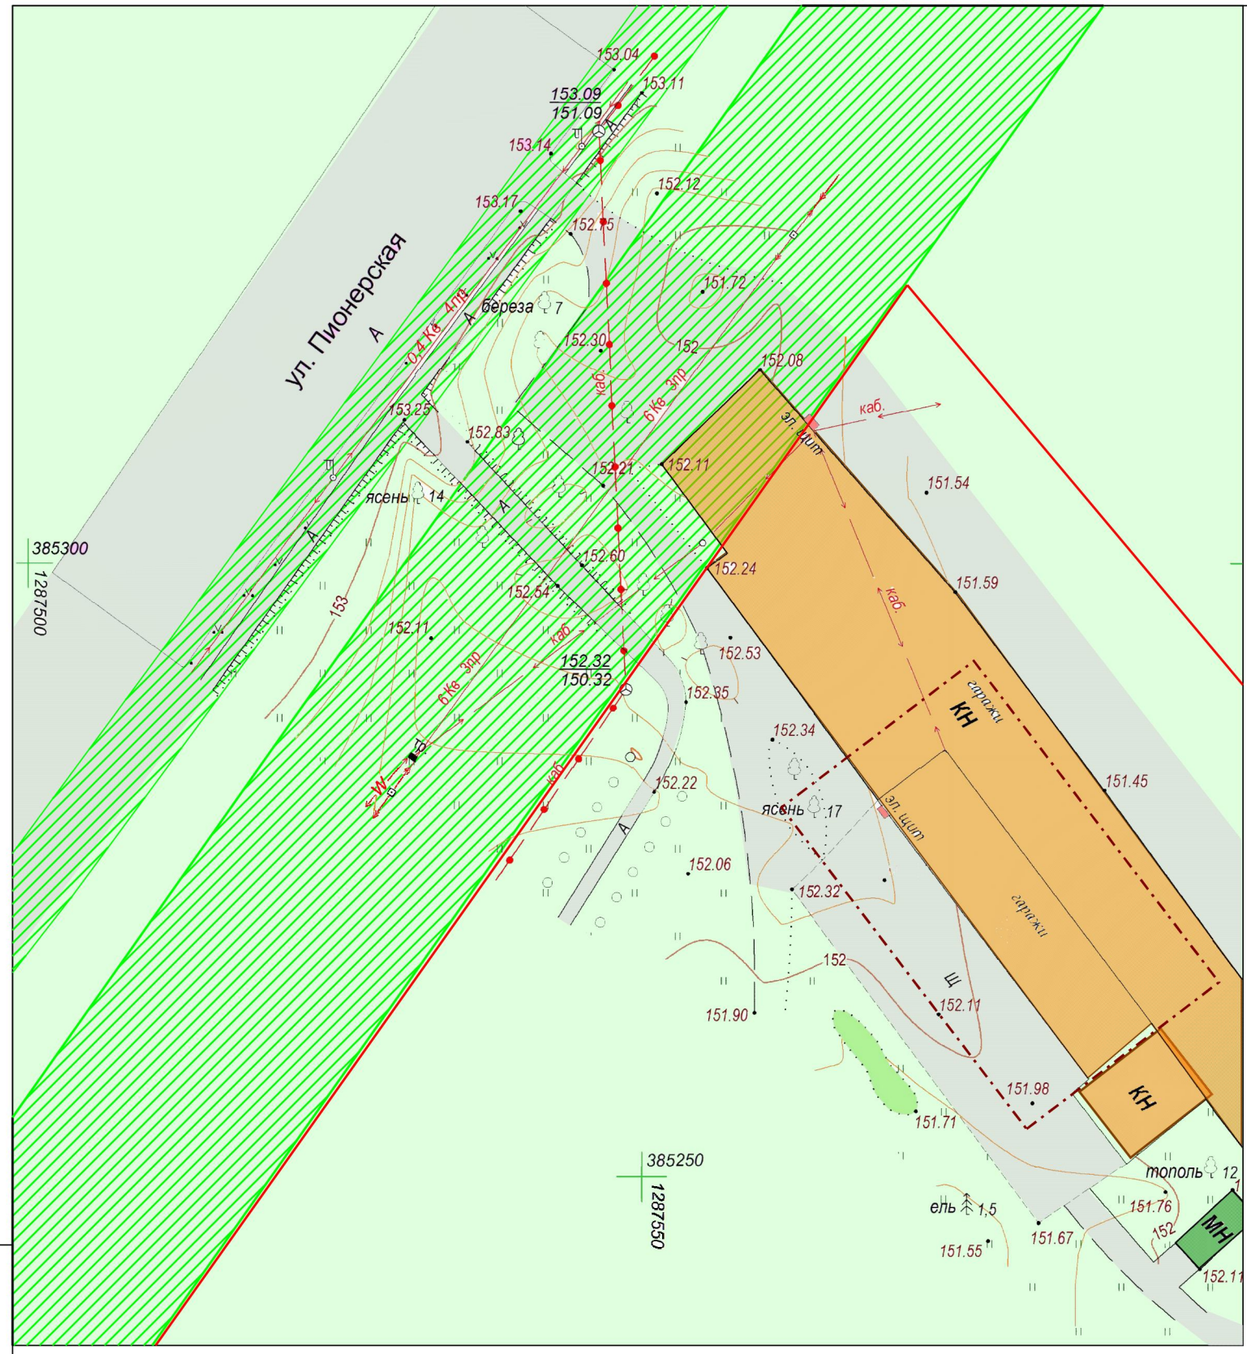

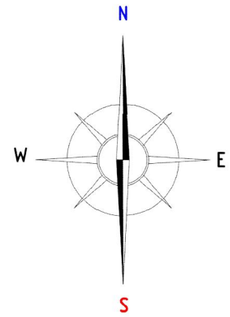

Условные обозначения

Границы:	
	– красные линии
	– граница проектируемой территории

Охранные зоны инженерных коммуникаций	
	– охранная зона ЛЭП
	– улично-дорожная сеть
Существующие объекты:	
	– существующие нежилые здания (боксы гаражей)
	– металлические гаражи

Изм.	Кол.уч.	Лист	Nдок.	Подпись	Дата
Директор		Вавилов В.В.			
ГИП		Кочетков Д.В			
Исполнил		Адмакина М.А.			

Документация по внесению изменений в документацию по планировке территории р.п. Ялга городского округа Саранск (за исключением квартала, ограниченного улицами Пионерская, Мичурина, Октябрьская в р.п.Ялга г.о.Саранск), включая проект межевания, в части изменения проекта межевания

Материалы по обоснованию проекта межевания территории	Стадия	лист	листов
	РП	ПМ-3	4
Чертеж границ с особыми условиями использования территории Масштаб 1:500	МП "Кадастр"		

Инв. № подл. | Подп. и дата | Взам. инв. №