Характеристики образуемых земельных участков участков (1 этап)

Условный номер ЗУ по ПМТ	Наименование вида разрешенного использования земельного участка	Площадь земельного участка, кв.м.	Возможный способ образования участков	Примечание
2	Обслуживание жилой застройки	408	Раздел	Многоконтурный земельный участок (количество контуров 2)
3	Коммунальное обслуживание	9	Образование из земель неразграниченной государственной собственности	
5	Общее пользование территории	198	Раздел	
6	Общее пользование территории	147	Раздел	

Территории для которых требуется разрешение на временное использование земель, находящихся в государственной собственности

Условный номер ЗУ по ПМТ	Цель использования	Площадь земельного участка, кв.м.	Примечание
4	Проезды и подъездные дороги	519	Земли неразграниченной государственной собственности

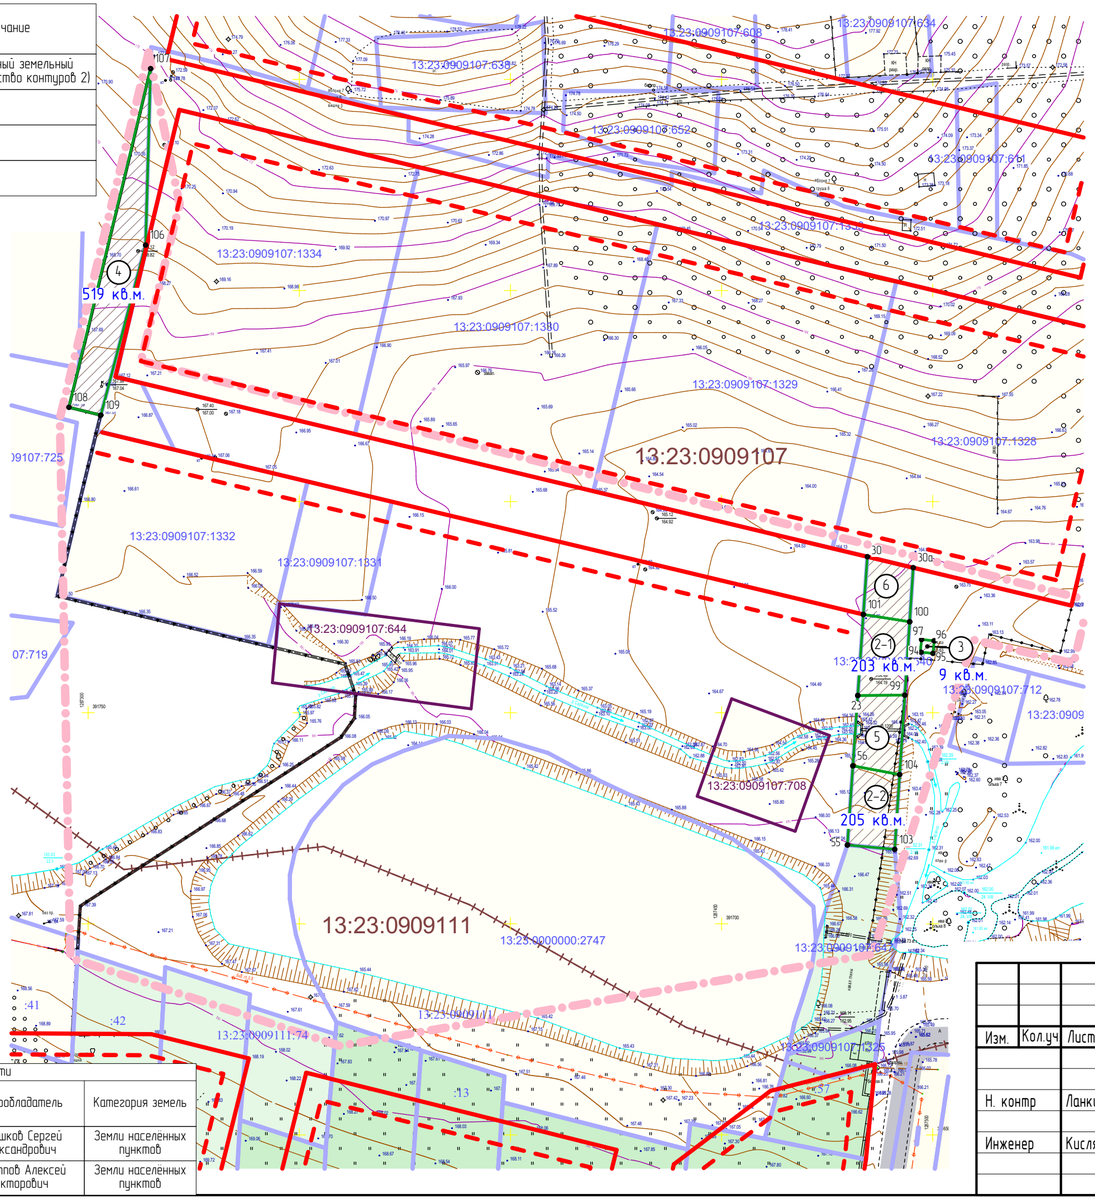

Условные обозначения:

	Границы:
	- граница проектируемой территории
	- красные линии, утвержденные в составе проекта планировки территории
	- линии регулирования застройки
	- граница образуемых земельных участков
	- граница землепользований зарегистрированных в государственном кадастре недвижимости
	- граница кадастрового квартала
	- граница изменяемых земельных участков
	Существующие территории:
	- улично-дорожная сеть
	- территория земельных участков зарегистрированных в государственном кадастре недвижимости
	- территория земельных участков выкупленных ООО "Чистые пруды"
	Проектируемые территории:
	- территория образуемых земельных участков
	- территория образуемых земельных участков общего пользования
●	-угловые точки образуемых земельных участков
③	-номер образуемого земельного участка
2 603 кв.м.	-фактическая площадь земельного участка
:33	- кадастровый номер земельного участка
...3:1003057	- номер кадастрового квартала

Характеристика земельных участков зарегистрированных в государственном кадастре недвижимости

Кадастровый номер (исходного участка)	Местоположение (адрес)	Вид разрешенного использования	Площадь исходного участка, кв.м.	Вид права	Правообладатель	Категория земель
13:23:0909107:708	Республика Мордовия, г. Саранск, с/т "Зеленая роща-1"	Для садоводства	600	Собственность	Рогашков Сергей Александрович	Земли населённых пунктов
13:23:0909107:640	Республика Мордовия, г. Саранск, с/т "Зеленая роща-1"	Для садоводства	753	Собственность	Филиппов Алексей Викторович	Земли населённых пунктов

Изм.	Кол.уч	Лист	N док	Подпись	Дата
Н. контр		Ланкина Ю.А.			
Инженер		Кисляков П.А.			

12/2018-ПМ ГП

ВНЕСЕНИЕ ИЗМЕНЕНИЙ В ДОКУМЕНТАЦИЮ ПО ПЛАНИРОВКЕ ТЕРРИТОРИИ, расположенной по ул. 1-я Набережная (в районе станции юннатов) г. Саранска, в части изменения планировки (проект межевания территории) садового товарищества «Зеленая роща-1» г. Саранска

Основная часть проекта межевания территории

стадия	лист	листов
РП	ПМ -2	3

Чертёж межевания территории (1 этап)

М 1: 1 000

ООО "Региональный научно-исследовательский информационный центр"