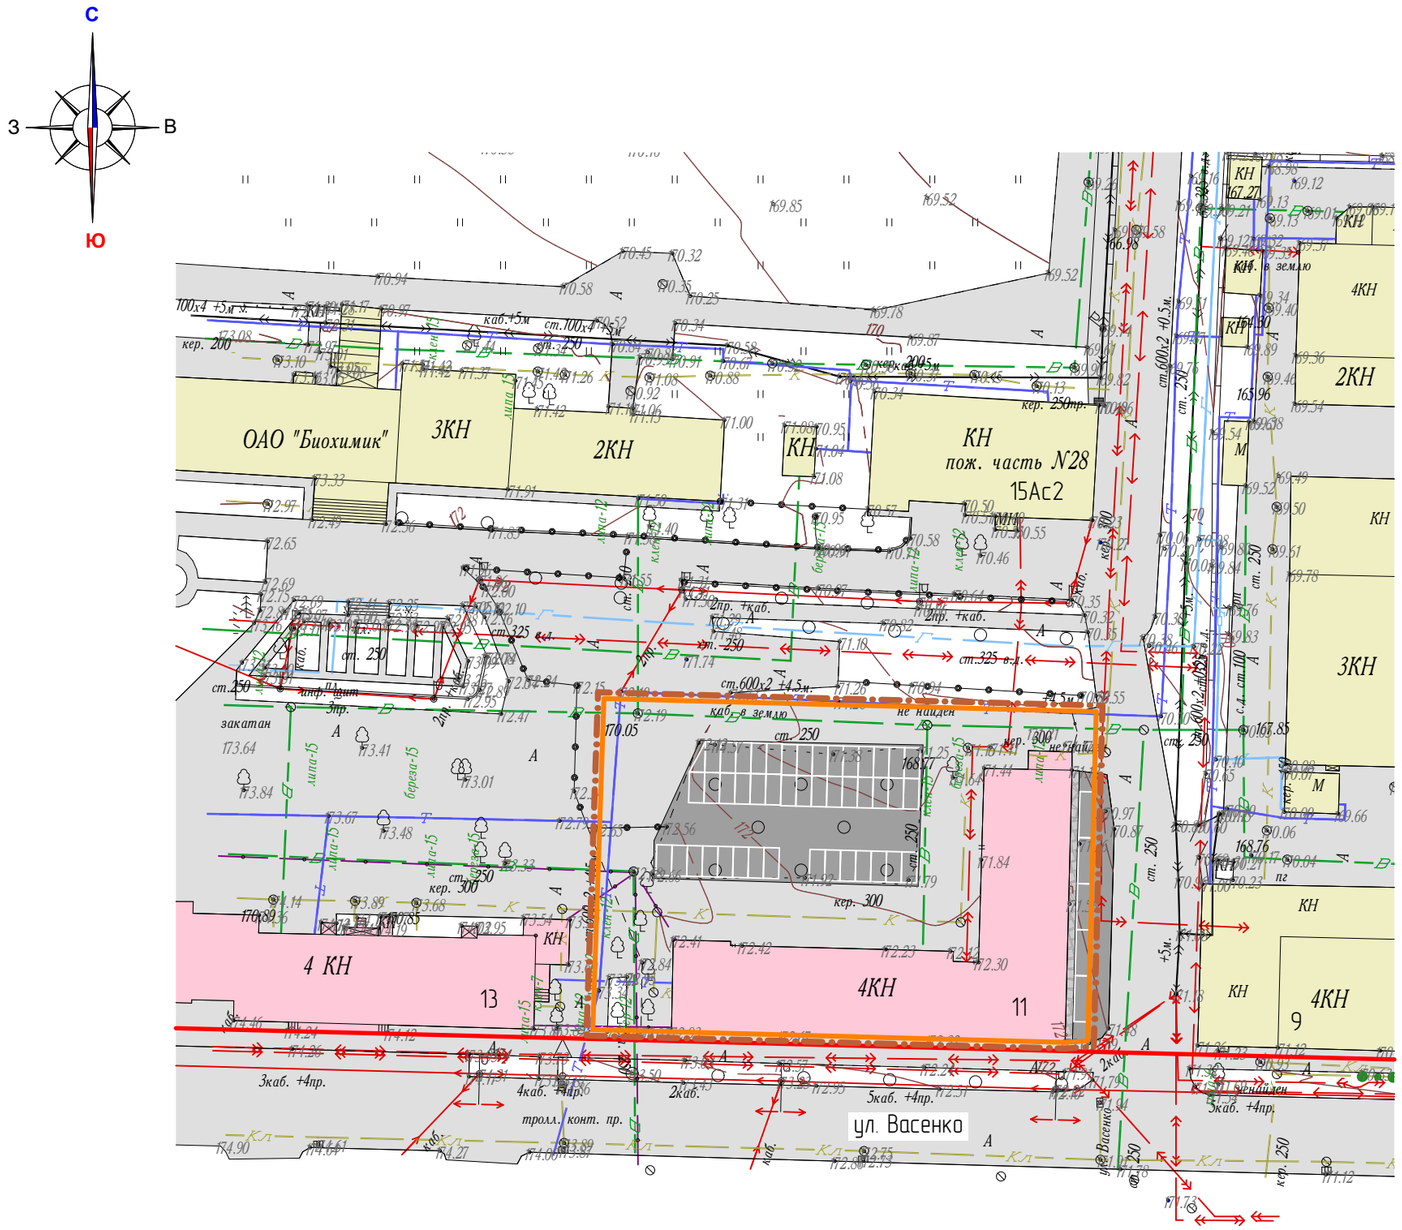

Условные обозначения:
– граница территории, в отношении которой осуществляется подготовка проекта планировки
– существующие красные линии
– граница зоны планируемого размещения объектов капитального строительства местного значения
Существующие территории:
– существующее асфальтовое покрытие
Существующие объекты:
– существующие нежилые здания
– существующие здания общественно-деловой застройки
Проектируемые элементы благоустройства:
– проектируемые парковки
– проектируемый тротуар

Изм.	Кол.уч.	Лист	N док.	Подпись	Дата
Н. контр		Ланкина Ю.А.			
Инженер		Асташов М.А.			

30/ 2018-ПП ГП

ВНЕСЕНИЕ ИЗМЕНЕНИЙ В ДОКУМЕНТАЦИЮ ПО ПЛАНИРОВКЕ ТЕРРИТОРИИ, ограниченной ул. Пролетарская, ул. Васенко, ул. Титова (в районе промышленной зоны) г. Саранска, включая проект межевания, в части изменения планировки территории (проект планировки территории, проект межевания территории) земельного участка с кадастровым номером 13:23:1004127:556
ВНЕСЕНИЕ ИЗМЕНЕНИЙ В ДОКУМЕНТАЦИЮ ПО ПЛАНИРОВКЕ ТЕРРИТОРИИ, ограниченной ул. Пролетарская, ул. Васенко, ул. Титова (в районе промышленной зоны) г. Саранска, включая проект межевания, в части изменения планировки территории (проект планировки территории, проект межевания территории) земельного участка с кадастровым номером 13:23:1004127:557

Основная часть проекта планировки территории	стадия	лист	листов
	РП	ПП-1	7
Чертёж планировки территории. Чертеж красных линий М 1 : 1 000	ООО "Региональный научно-исследовательский центр"		