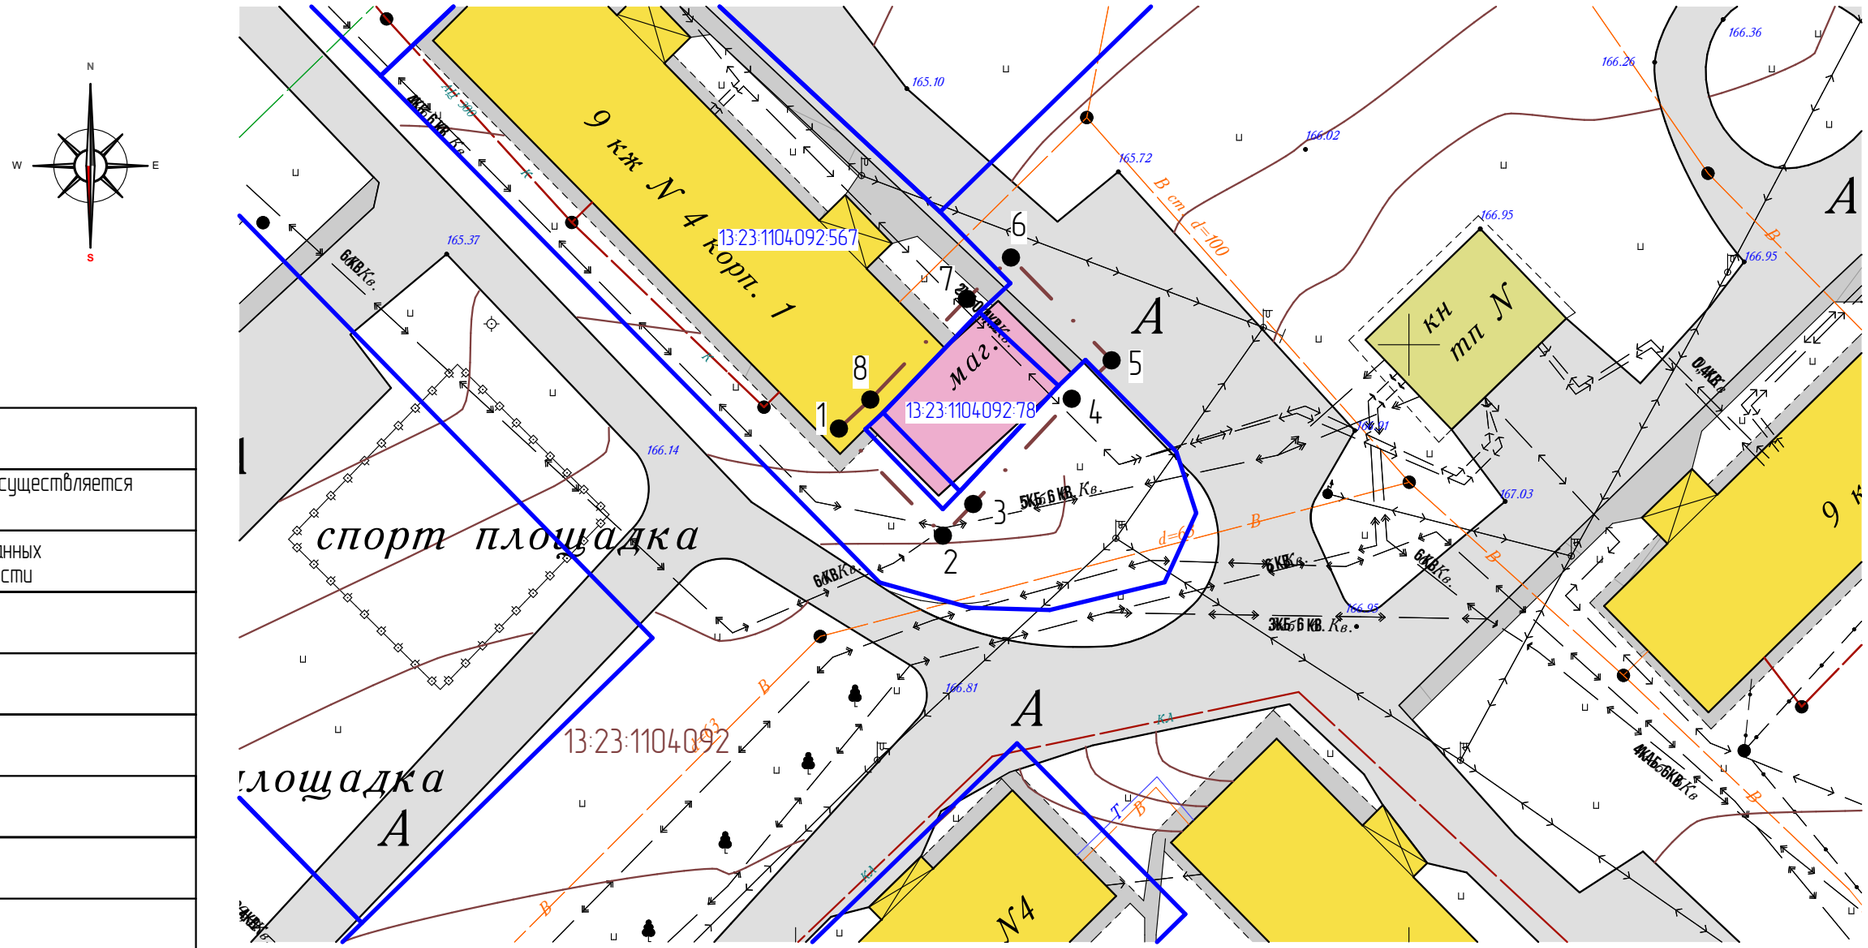


| Условные обозначения: | |
|---|---|
| | – граница территории, в отношении которой осуществляется подготовка проекта планировки |
| | – граница земельных участков, зарегистрированных в едином государственном реестре недвижимости |
| 13:23:0910238:7 | – кадастровый номер земельного участка |
| 13:23:0910238 | – номер кадастрового квартала |
| | Существующие территории: |
| | – существующее асфальтовое покрытие |
| | Существующие объекты: |
| | – существующие жилые здания |
| | – существующие здания общественно-деловой застройки |
| | – существующие нежилые здания |
| 2 | – угловые точки границ проектируемой территории |

Ведомость координат поворотных точек границ проектируемой территории

| № точки | Координата X | Координата Y |
|---|---|---|
| 1 | 393993.11 | 1295555.68 |
| 2 | 393986.60 | 1295562.00 |
| 3 | 393988.05 | 1295563.39 |
| 4 | 393996.65 | 1295571.44 |
| 5 | 393998.76 | 1295573.63 |
| 6 | 394005.01 | 1295567.51 |
| 7 | 394002.67 | 1295565.01 |
| 8 | 393994.46 | 1295557.14 |

**Ведомость земельных участков, зарегистрированных в едином государственном реестре недвижимости**

| № п/п | Кадастровый номер объекта недвижимости | Вид права | Правообладатель | Адрес | Площадь исходного участка, м² | Категория земель | Вид разрешенного использования |
|---|---|---|---|---|---|---|---|
| 1 | 13:23:1104092:6210 | - | Собственники помещений в многоквартирном доме | Республика Мордовия, г. Саранск | 3337 +/- 20 | Земли населённых пунктов | Многоэтажная жилая застройка (высотная застройка) |
| 2 | 13:23:1104092:567 | Долевая собственность | Собственники помещений в многоквартирном доме | Республика Мордовия, г. Саранск, ул. Сущинского, дом 4, корпус 1 | 1526 +/- 14 | Земли населённых пунктов | для размещения многоквартирного дома |
| 3 | 13:23:1104092:78 | Собственность | Баринов В. А. | Местоположение установлено относительно ориентира, расположенного в границах участка. Почтовый адрес ориентира: Республика Мордовия, г. Саранск, ул. Сущинского (у дома № 4, корп.1) | 103 +/- 4 | Земли населённых пунктов | Для размещения торгового павильона |

| Изм. | Кол.уч. | Лист | N док. | Подпись | Дата |
|---|---|---|---|---|---|
| Н. контр | | Ланкина Ю.А. | | | |
| Инженер | | Смирнов И.В. | | | |

Шифр: 29/ 2018-ПП

ВНЕСЕНИЕ ИЗМЕНЕНИЙ В ДОКУМЕНТАЦИЮ ПО ПЛАНИРОВКЕ ТЕРРИТОРИИ, ограниченной улицами Косарева, Сущинского и Северо-восточным шоссе г.Саранска, включая проект межевания, в части изменения планировки территории (проект планировки, проект межевания) земельного участка, расположенного по адресу: г.Саранск, ул.Сущинская, 4 корпус 1

| Материалы по обоснованию проекта межевания территории | стадия | лист | листов |
|---|---|---|---|
| | РП | ПМ-2 | 3 |

Чертеж границ существующих земельных участков. Чертеж местоположения существующих объектов капитального строительства. М 1:500

ООО "Региональный научно-исследовательский центр"