


№ п/п	Кадастровый номер объекта недвижимости	Вид права	Праваобладатель	Адрес	Площадь исходного участка, м²	Категория земель	Вид разрешенного использования
1	13.23.12.18001.19	Собственность	Российская Федерация	Республика Мордовия, г. Саранск	898293 +/- 8293	Земли населенных пунктов	Для индивидуального жилищного строительства

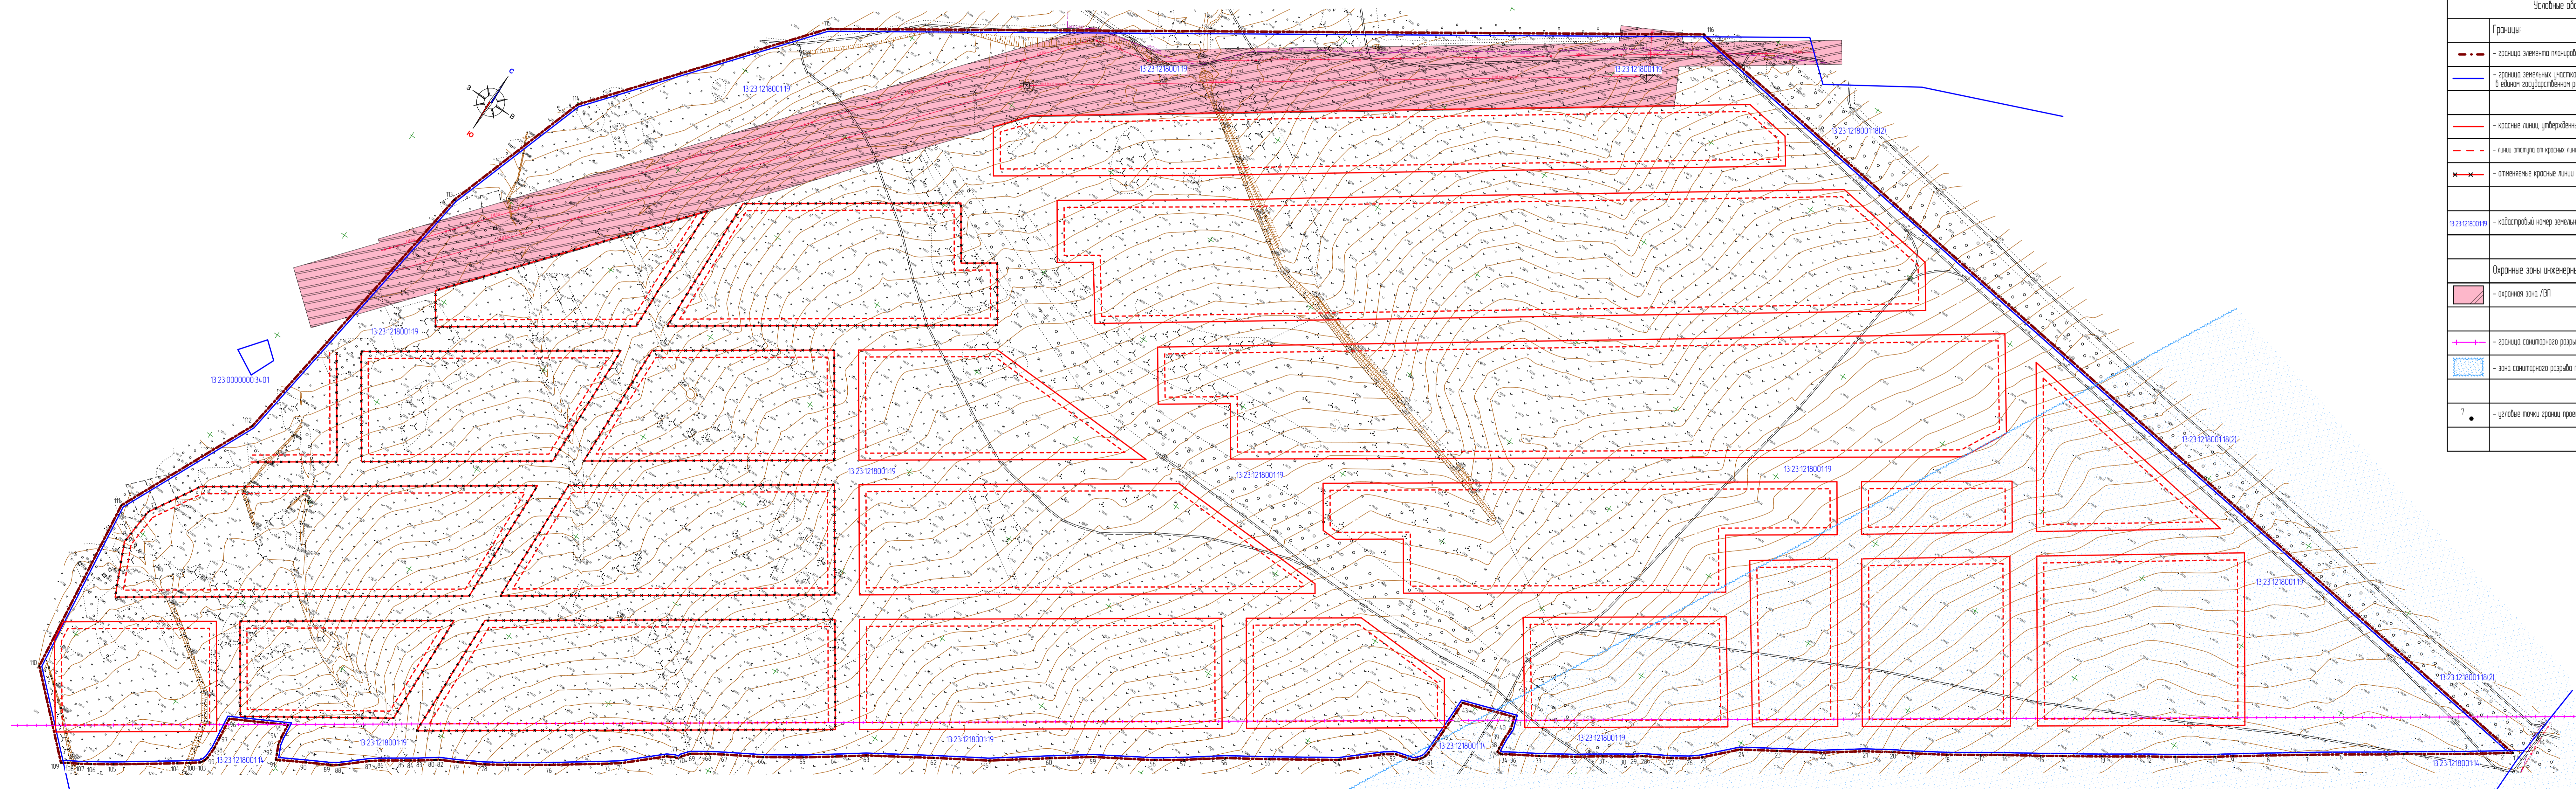

Условные обозначения	
Границы	
---	граница элемента планировочной структуры
—	граница земельных участков, зарегистрированных в едином государственном реестре недвижимости
—	красные линии, утвержденные в составе проекта планировки территории
- - -	линии отступа от красных линий, утвержденные в составе проекта планировки территории
—	опиленные красные линии
13.23.12.18001.19	кадастровый номер земельного участка
Охранные зоны инженерных коммуникаций	
■	охранная зона ЛЭП
—	граница санитарного разрыва от автомобильной дороги на 2015 г
■	зона санитарного разрыва по фактору шумового воздействия от ВС на 2030 г
•	целые точки границ проектируемой территории

Ведомость координат поворотных точек границ проектируемой территории

№ точки	Координата X	Координата Y	№ точки	Координата X	Координата Y
1	38885109	12937186	59	38819052	129275826
2	3888497	129372982	60	38816932	129272876
3	38881117	129370354	61	38819144	12926879
4	38880252	12936613	62	3881562	129264859
5	38879439	129364969	63	38808585	129260091
6	38877327	129361851	64	3880746	129257966
7	3887572	129359519	65	38805534	129255846
8	38873849	129356845	66	38803679	129253059
9	38872154	129354452	67	38802047	129250258
10	38871274	129353222	68	38801348	129249112
11	38869479	129350487	69	38800501	12924785
12	38868223	12934859	70	38799848	12924731
13	38866023	12934579	71	38799267	129247252
14	38864241	129342619	72	3879858	129247002
15	38863234	129341153	73	38797925	129246363
16	38861559	12933856	74	38796656	129243539
17	38860492	129336956	75	38796065	129242737
18	38858927	129334615	76	38793193	129238675
19	38857438	129332204	77	38791253	129235785
20	38856602	12933077	78	38790233	129234213
21	3885532	129328769	79	38789138	129232245
22	38853251	129325885	80	3878844	129230866
23	38851308	129322738	81	3878825	129230595
24	38849653	129320091	82	38788162	129230476
25	38847345	129317835	83	38787399	129229421
26	38846697	129317038	84	38787044	129228856
27	3884586	129315755	85	38786731	129228431
28	38844707	129313717	86	38786447	129228026
29	38844182	129313029	87	38786056	129227033
30	38843806	129312453	88	38785392	129226139
31	3884281	129310952	89	38784302	129223571
32	38841474	129309032	90	38782052	129221785
33	38839879	129306554	91	38780931	12921975
34	38838603	129304422	92	3878122	12921962
35	38838295	129303962	93	38781899	12921931
36	38838261	129303842	94	38782495	129219191
37	38838258	129303768	95	38783913	129219035
38	38838408	129303741	96	38781413	129214326
39	38839301	129303658	97	3877951	129214557
40	38840341	12930358	98	3877861	129214667
41	38840784	129303494	99	3877874	129214661
42	38841497	129303264	100	38777404	129214596
43	38839947	129298714	101	3877717	129214479
44	38838473	129298716	102	38777083	12921442
45	38836839	129298702	103	38776555	129213703
46	38834829	129298685	104	38775977	129212911
47	38834468	129298626	105	3877538	129208558
48	38834326	129298574	106	38771928	129207016
49	38834117	129298438	107	38771353	129206115
50	38833917	129298261	108	3877092	129205356
51	38833741	129298061	109	38770692	129204988
52	38833335	129296587	110	38776191	129199165
53	3883275	129295738	111	38790962	12919737
54	38830282	129292978	112	38802501	12920276
55	38827088	129288072	113	38817477	129204726
56	38825127	129284959	114	3883759	12921019
57	38823095	129282237	115	38856573	129223889
58	3882169	129280221	116	38866918	129284523

Изм.	Копуч.	Лист	И дат.	Подпись	Дата	1/ 2018-пп	ГП
И контр.	Ланкина Ю.А.					страниц	лист
Инженер	Астахов М.А.					РП	ПМ-3
Материалы по обоснованию проекта межевания территории						лист	лист
Через зоны существующих земельных участков, через неопределенные территории, через границы зон с особыми условиями использования территории						3	3