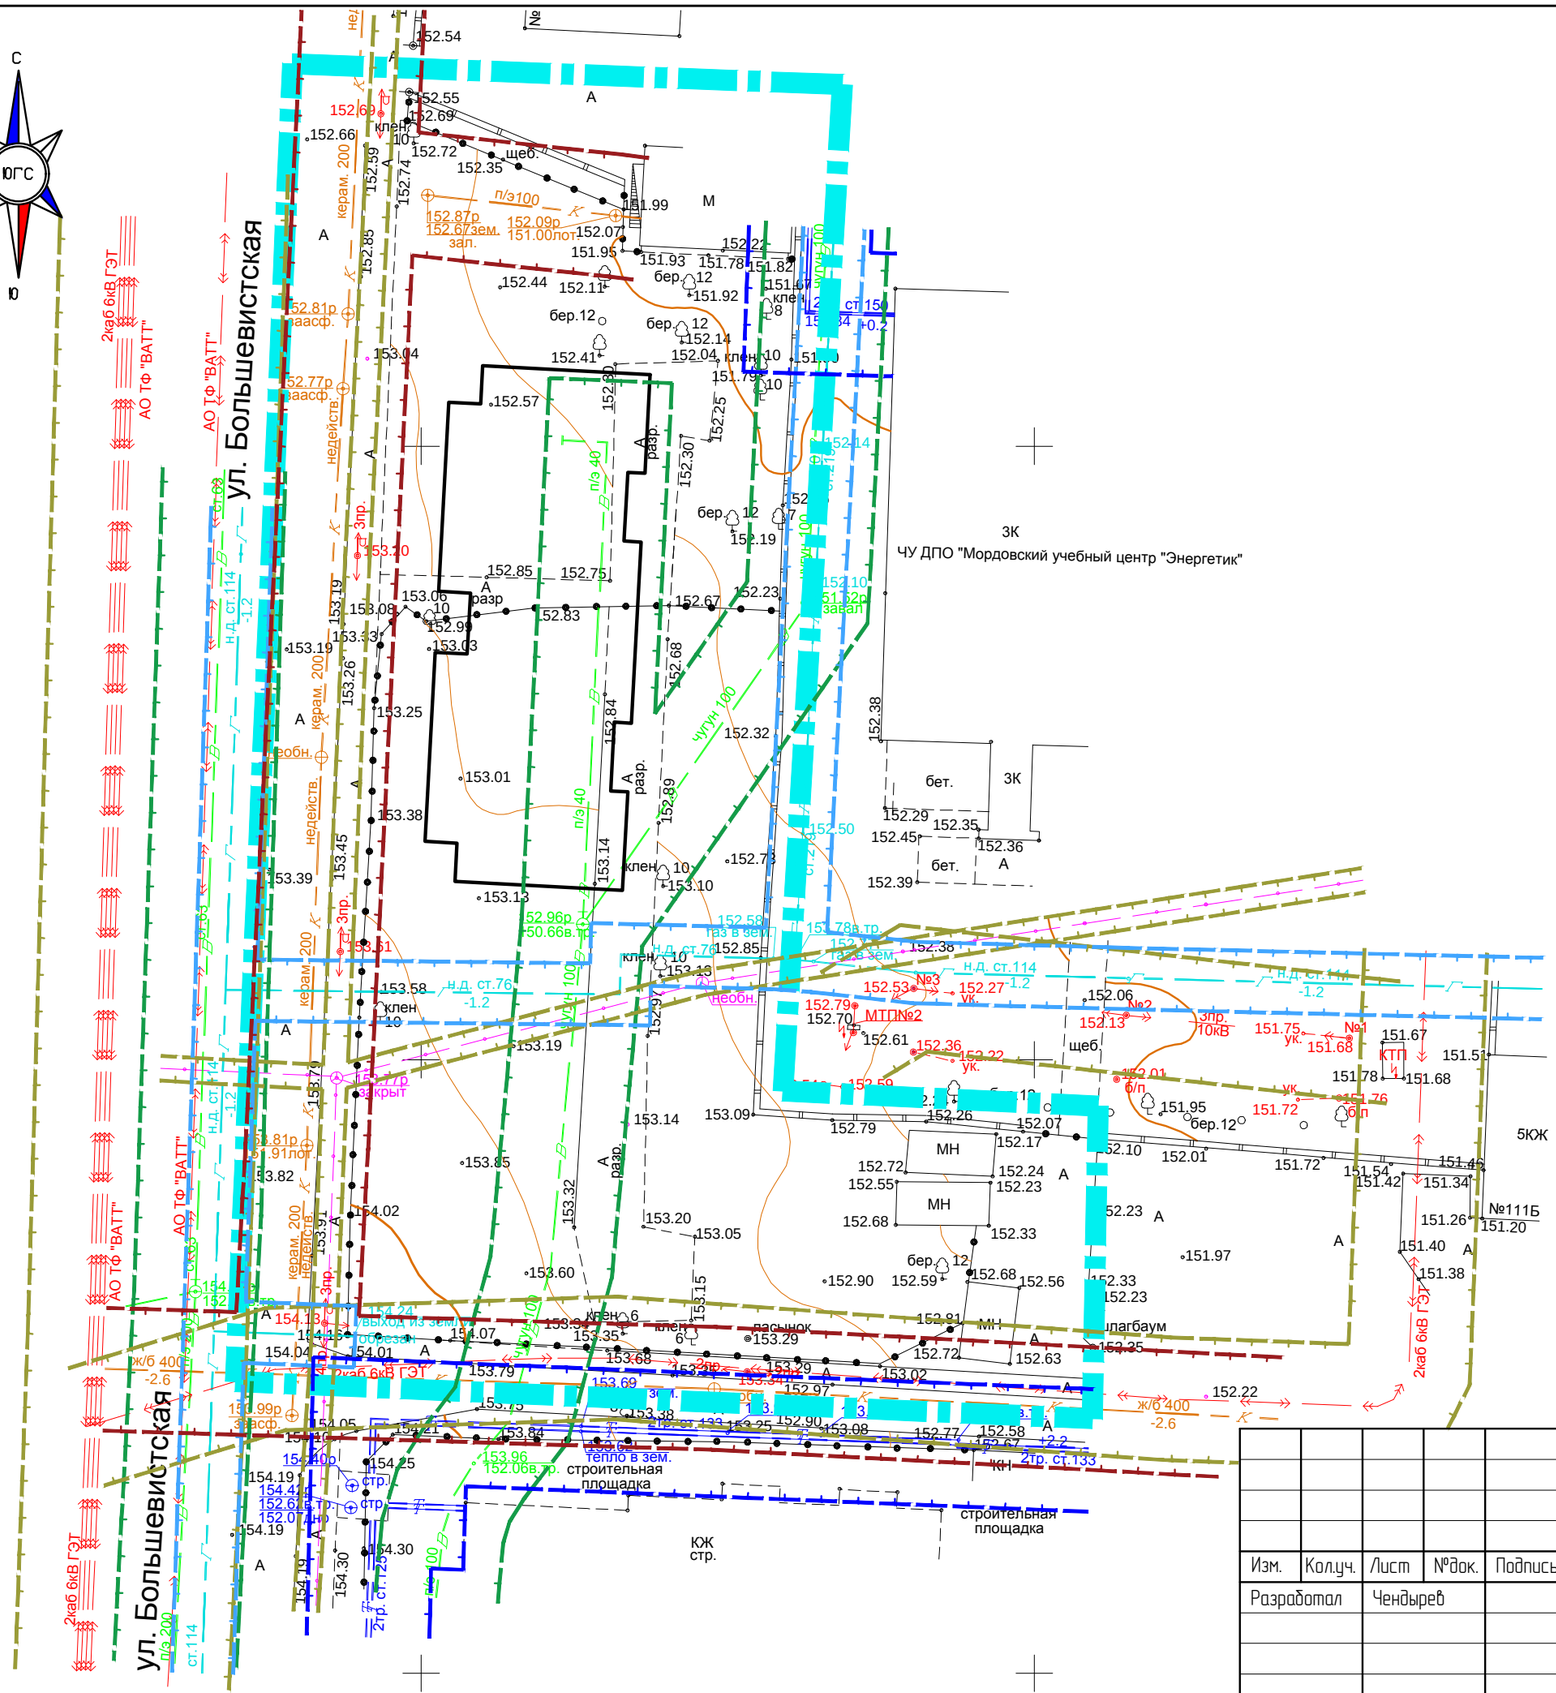

Условные обозначения

- Граница разработки
- Охранная зона водопровода
- Охранная зона газопровода
- Охранная зона ЛЭП и связи
- Охранная зона канализации
- Охранная зона тепловых сетей

Взам. инв. N	Подп. и дата	Инв. N подл.

Изм.	Кол.уч.	Лист	№док.	Подпись	Дата
Разработал		Чендырев			
ГИП		Каханов			

28 / 2018

Документация по внесению изменений в документацию по планировке территории, ограниченной проспектом Ленина и улицами Васенко, Пролетарская, Строительная г. Саранска, включая проект межевания, в части изменения планировки территории (проект планировки территории, проект межевания территории), ограниченной улицами Большевистская, Васенко, проспектом Ленина и территорией ПАО "МРСК Волги" – "Мордовэнерго" г. Саранска

Материалы по обоснованию проекта межевания территории

стадия	лист	листов
П	ПМ-3	

Чертеж границ зон с особыми условиями использования территории. М 1:500

ООО "Проект-Сити"

ГОСТ А3 (297х420)