


Инв. N подл.	Подпись и дата	Взам. инв. N

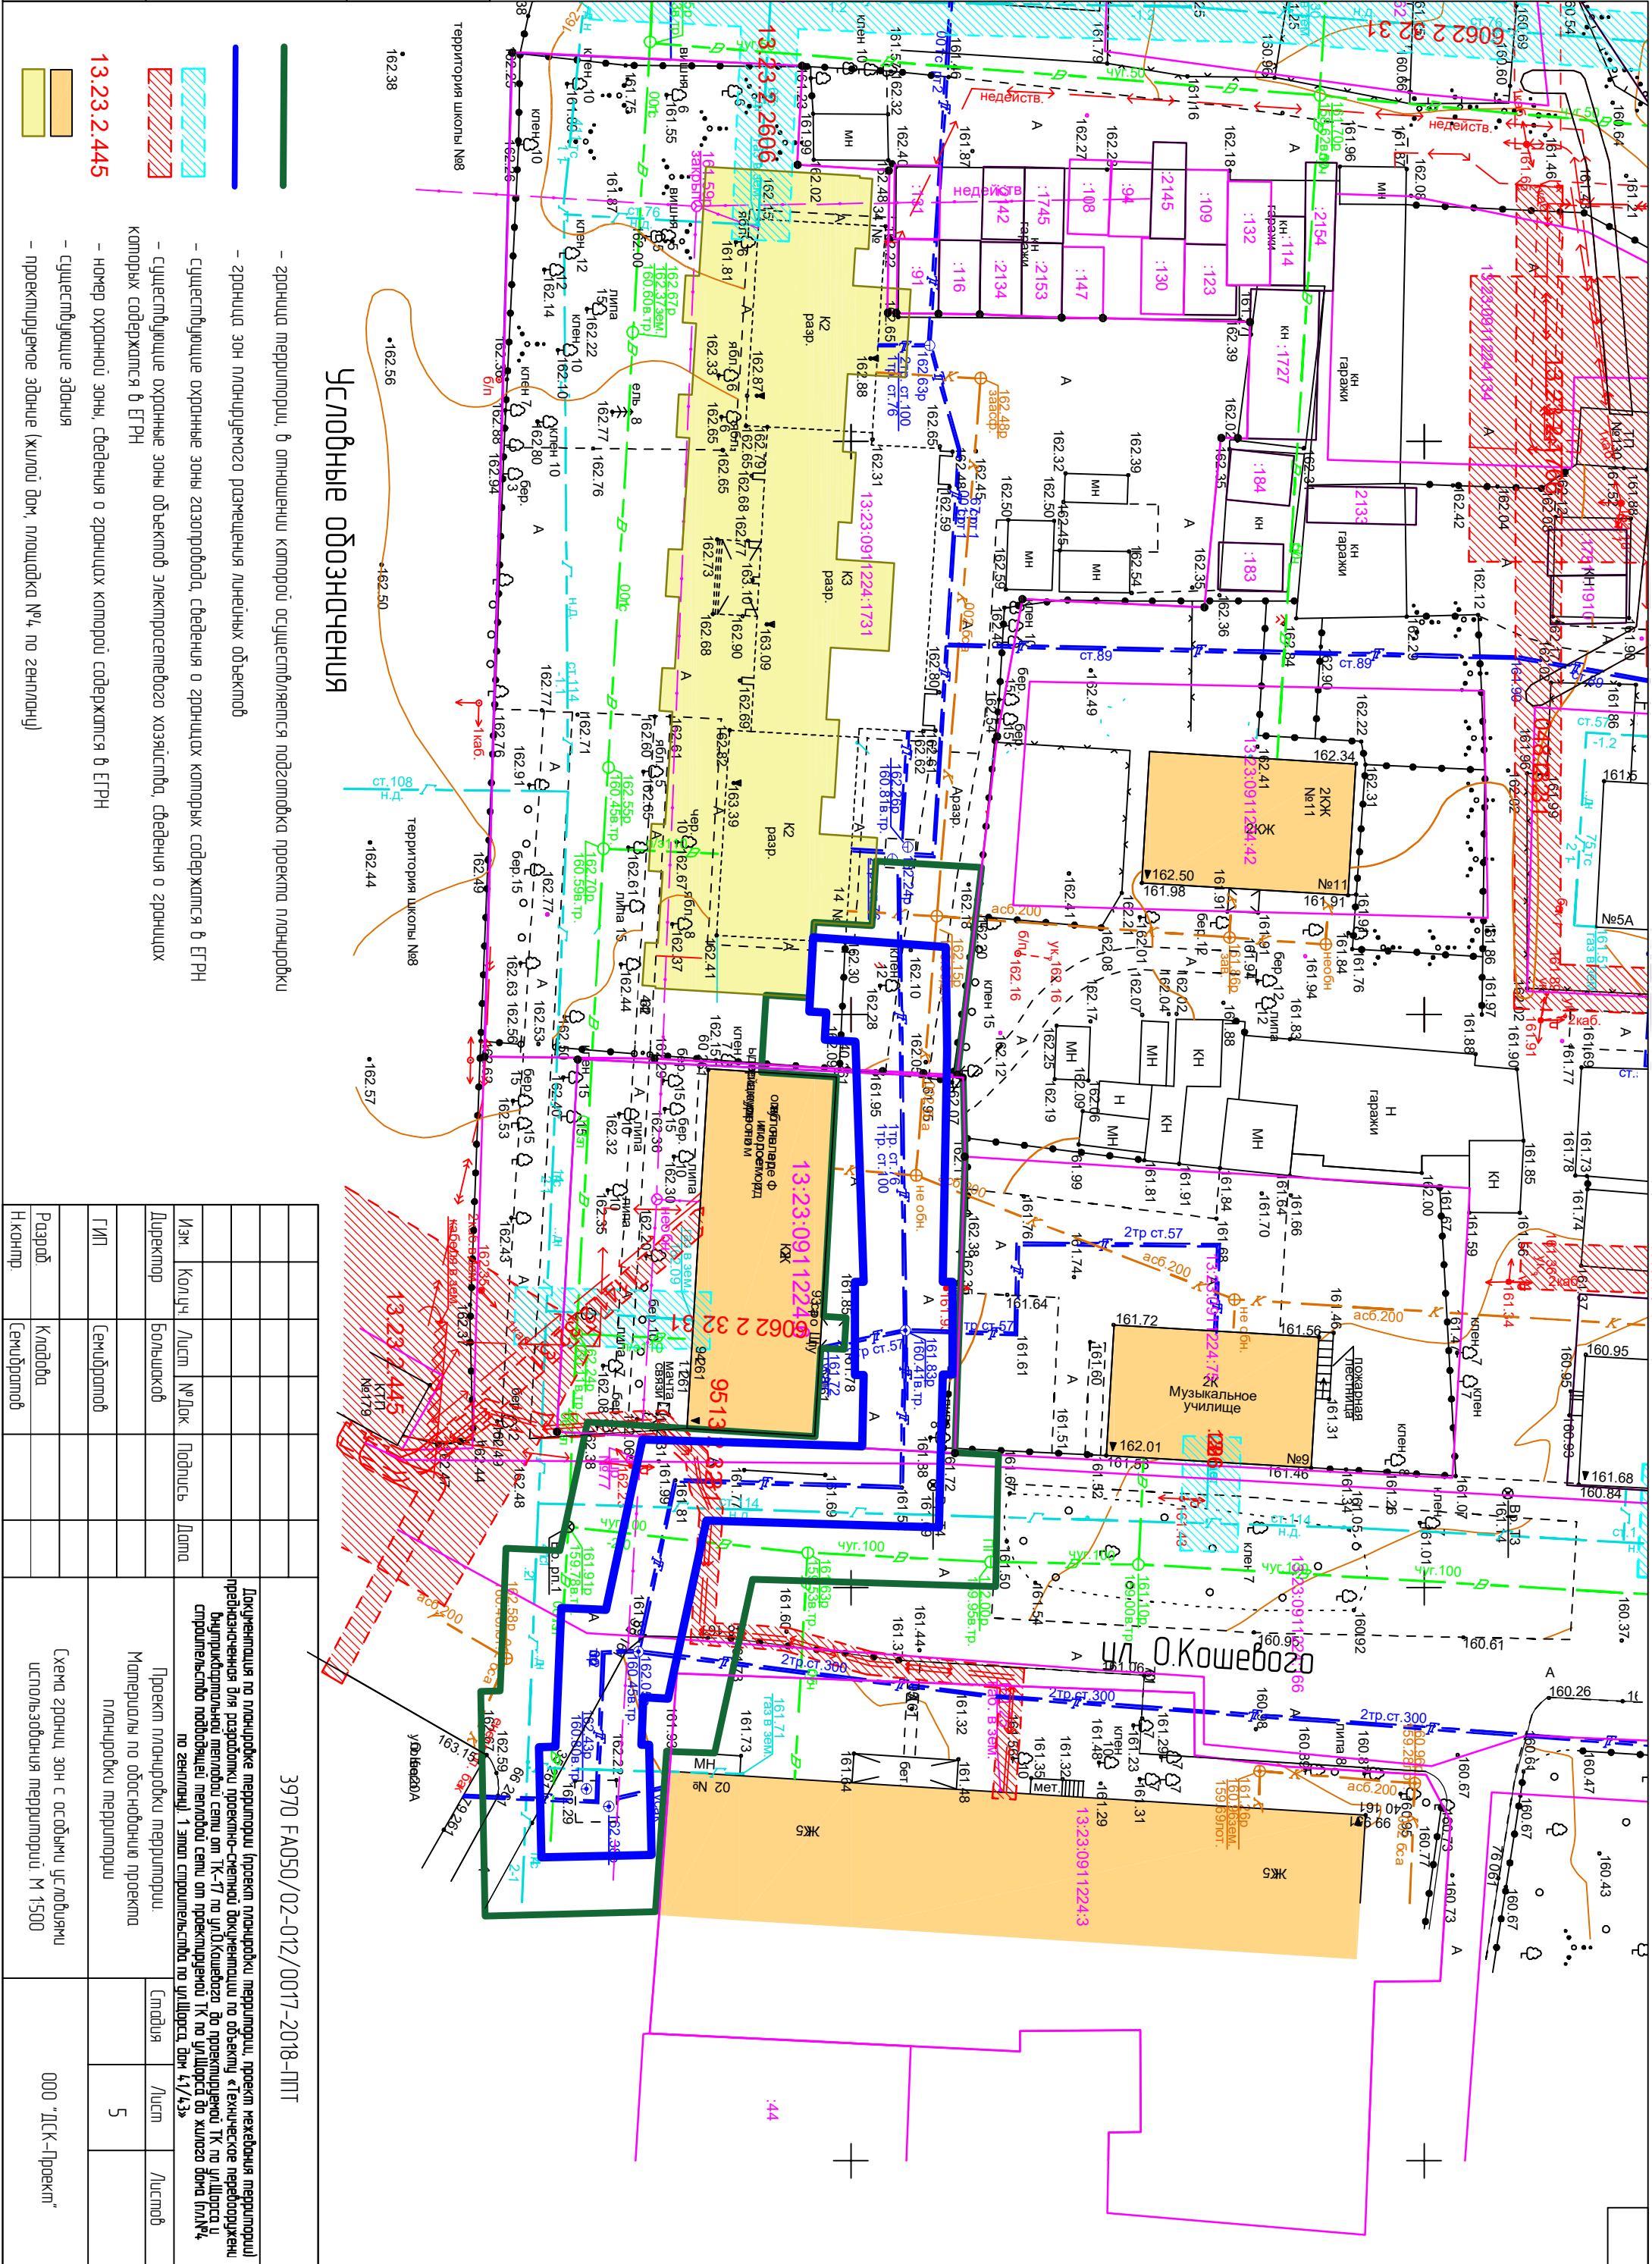

### Условные обозначения

- граница территории, в отношении которой осуществляется подготовка проекта планировки
- граница зон планировочного размещения линейных объектов
- существующие охраняемые зоны газопровода, сведения о границах которых содержатся в ЕПРН
- существующие охраняемые зоны электросетевого хозяйства, сведения о границах которых содержатся в ЕПРН
- номер охраняемой зоны, сведения о границах которой содержатся в ЕПРН
- существующие здания
- проектируемые здания (жилой дом, площадь №4, по генплану)

Изм.	Колпч.	Лист	№ Док.	Подпись	Дата
Директор	Большаков				
ГИП	Семибратов				
Разработ	Клибава				
Н.Контр.	Семибратов				
Документация по планировке территории (проект планировки, проект межевания территории) предназначена для разработки проектно-сметной документации по объекту «Техническое перевооружение энергетической подстанции №10 от К-77 по ул.О.Ковшево до проектируемой ТК по ул.Шорса и строительство подстанции №10 по ул.Шорса до жилого дома №1/43» по генплану 1 этап строительства по ул.Шорса, дом 4/1/43»					
Проект планировки территории					
Материалы по обоснованию проекта планировки территории					
				Специя	Лист
					5
Схема границ зон с особыми условиями использования территории М 1500					
000 "ДСК-Проект"					

3970 FA050/02-012/0017-2018-П1Т