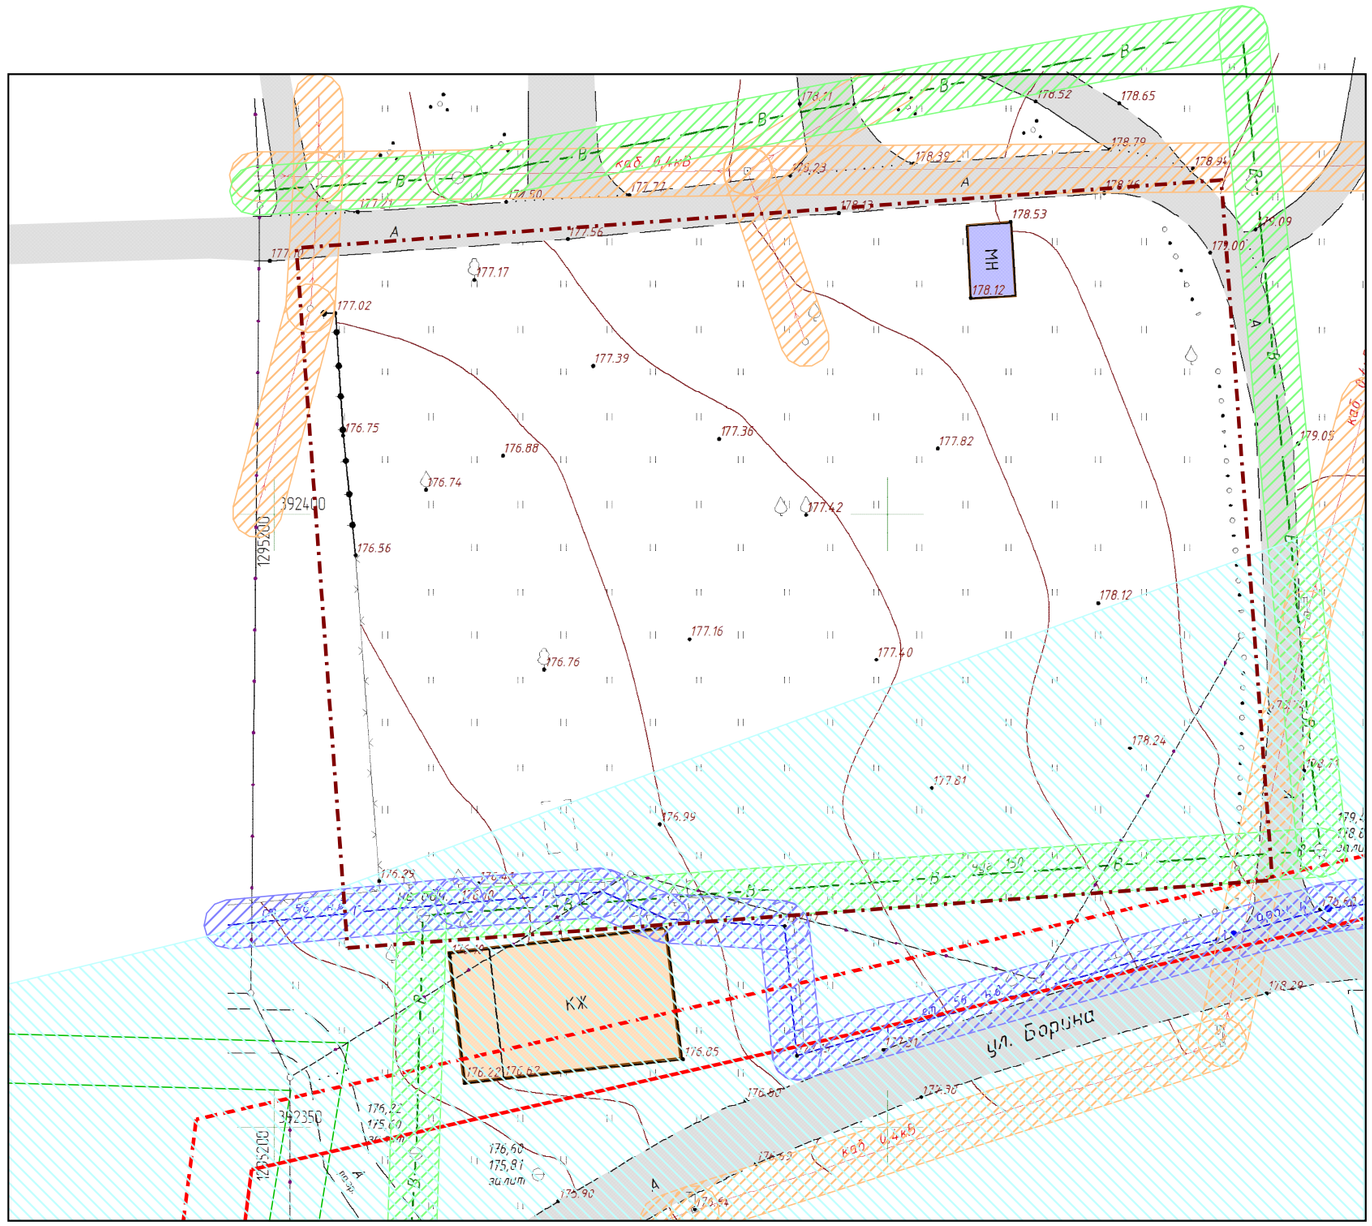

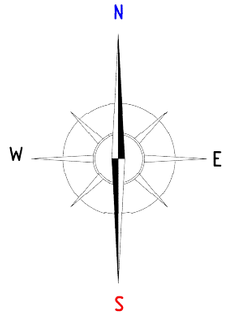

Условные обозначения

Границы:	
	- красные линии
	- линии отступа от красных линий
	- граница проектируемой территории
	– охранная зона ЛЭП
	– охранная зона газа
	– охранная зона водопровода
	– водоохранная зона
Существующие территории:	
	- территории земельных участков, зарегистрированных в ЕГРН
	- улично-дорожная сеть
Существующие объекты:	
	- существующие здания
	- существующие металлические гаражи

Взам. инв. №

Подп. и дата

Инв. № прод.

Изм.	Кол.у.	Лист	Nдок.	Подпись	Дата
Директор		Вавилов В.В.			
ГИП		Кочетков Д.В.			
Исполнил		Адмакина М.А.			

Внесение изменений в документацию по планировке территории, ограниченной проспектом70 лет Октяря, ул.Ухтомского, ул.Циолковского, пер.Иркутский, ул.Володарская, ул.Косарева г.Саранска, включая проект межевания, в части изменения планировки территории (проект планировки территории, проект межевания территории) земельных участков, расположенных по адресу: г.Саранск, ул.Борина, 34,36

Материалы по обоснованию проекта межевания территории

Стадия	лист	листов
РП	ПМ-3	

Чертеж границ с особыми условиями использования территории
Масштаб 1:500

МП "Кадастр"