


Характеристика земельных участков, зарегистрированных в едином государственном реестре недвижимости

№ п/п	Кадастровый номер (исходного участка)	Вид права	Праваобладатель	Адрес	Площадь или основная хар-ка	Категория земель	Виды разрешенного использования
1	13:23:110301165 (Граница участка многоконтурная. Количество контуров - 2)	Собственность	Городской округ Саранск	Местоположение установлено относительно ориентира, расположенного в границах участка. Почтовый адрес ориентира: Республика Мордовия, Саранск р-н, г Саранск	154 +/-14	Земли населенных пунктов	Для ведения сельского хозяйства
2	13:23:110301168	Собственность	Городской округ Саранск	Местоположение установлено относительно ориентира, расположенного в границах участка. Почтовый адрес ориентира: Республика Мордовия, Саранск р-н, г Саранск	668 +/-9	Земли населенных пунктов	Для ведения сельского хозяйства
3	13:23:110301163	Собственность	Городской округ Саранск	Местоположение установлено относительно ориентира, расположенного в границах участка. Почтовый адрес ориентира: Республика Мордовия, Саранск р-н, г Саранск	70 +/-3	Земли населенных пунктов	Для размещения объекта энергетики ВЛ-110 кВ
4	13:23:110301203 (Граница участка многоконтурная. Количество контуров - 4)	Собственность	Городской округ Саранск	Местоположение установлено относительно ориентира, расположенного в границах участка. Почтовый адрес ориентира: 430000 Республика Мордовия, г Саранск	27860 +/-58	Земли населенных пунктов	Для ведения сельского хозяйства
5	13:23:110301255	Сведения отсутствуют	Сведения отсутствуют	Республика Мордовия, г Саранск, ул Севастопольская	5 +/-1	Земли населенных пунктов	Коммунальное обслуживание
6	13:23:110301256 (Граница участка многоконтурная. Количество контуров - 3)	Собственность	Городской округ Саранск	Местоположение установлено относительно ориентира, расположенного в границах участка. Почтовый адрес ориентира: Республика Мордовия, г Саранск, ул Севастопольская	6263 +/-28	Земли населенных пунктов	Автомобильный транспорт

Характеристики образуемых земельных участков

Условный номер земельного участка по проекту межевания территории	Вид разрешенного использования земельного участка	Возможный способ образования земельного участка	Площадь земельного участка, кв.м.
1	Автомобильный транспорт	Образование при перераспределении	14085
2	Коммунальное обслуживание	Образование при перераспределении	70

Условные обозначения:	
	- граница территории, в отношении которой осуществляется подготовка проекта планировки
	- граница земельных участков зарегистрированных в государственном кадастре недвижимости
	- граница кадастрового квартала
	- граница образуемых земельных участков
	- существующие красные линии
	- линии отступа от красных линий
	Существующие территории:
	- территории земельных участков зарегистрированных в государственном кадастре недвижимости
	Проектируемые территории:
	- территории образуемых земельных участков из земель, в отношении которых осуществлен государственный кадастровый учет
	- условные точки образуемого земельного участка
	0910247133 - кадастровый номер земельного участка
	13:23:0910247 - номер кадастрового квартала

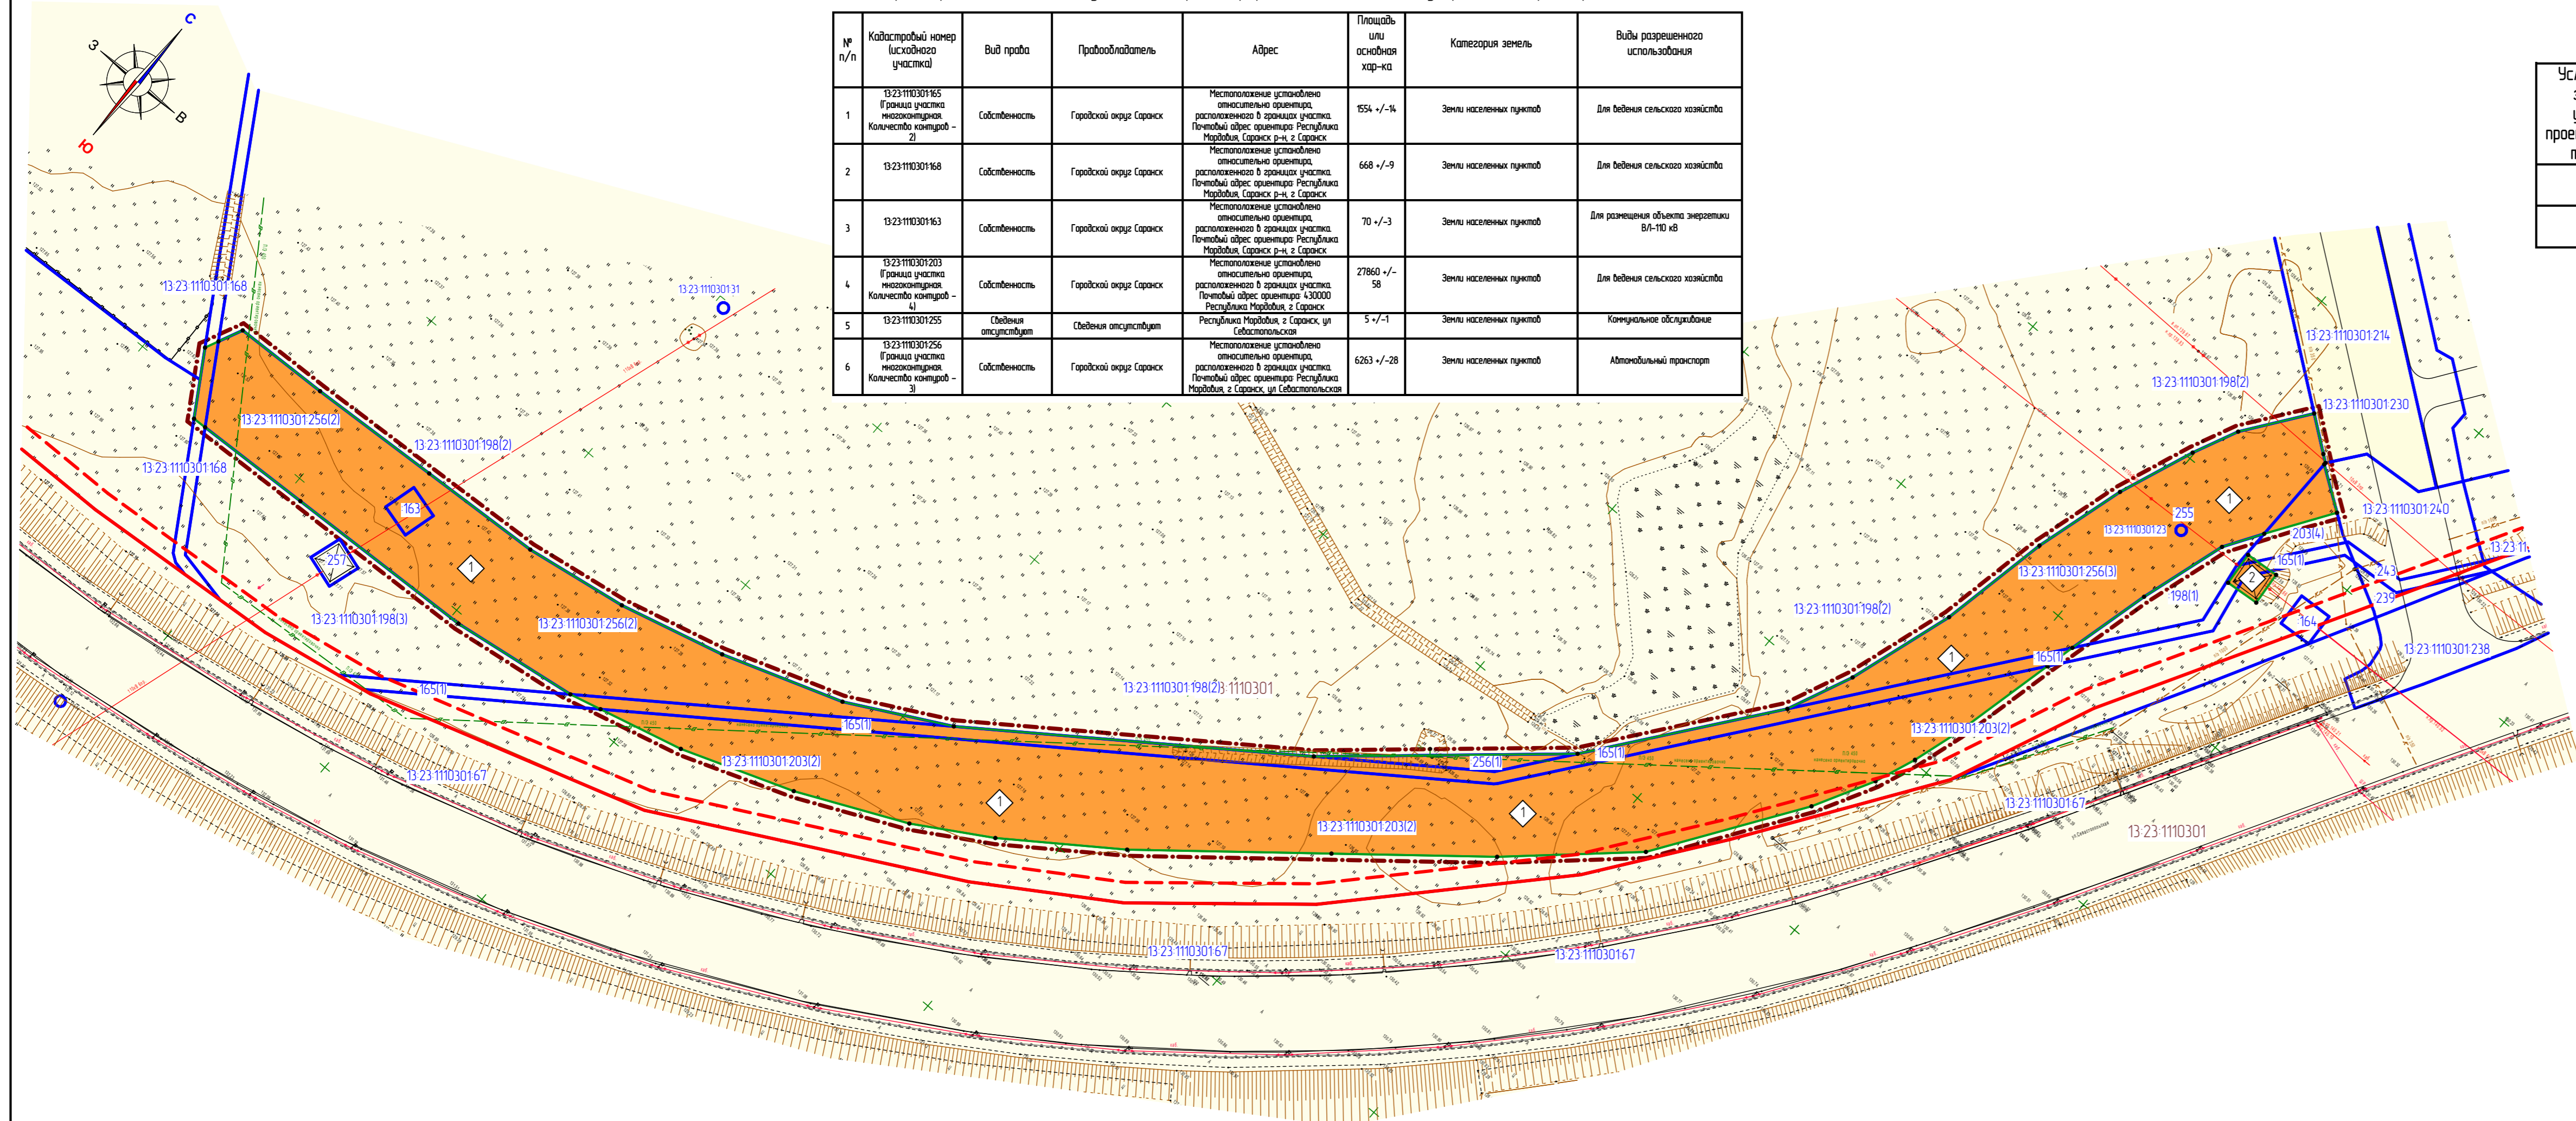

Изм.	Колуч.	Лист	№ док.	Подпись	Дата	86/ПО- 2017-ПП	ГП
Н. контр.	Ланкина Ю.А.					Основная часть проекта межевания территории	стадия лист листов РП ПМ-2
Инженер	Астахов М.А.						
Чертеж межевания территории М:1:1000						ООО "Региональный научно-исследовательский информационный центр"	