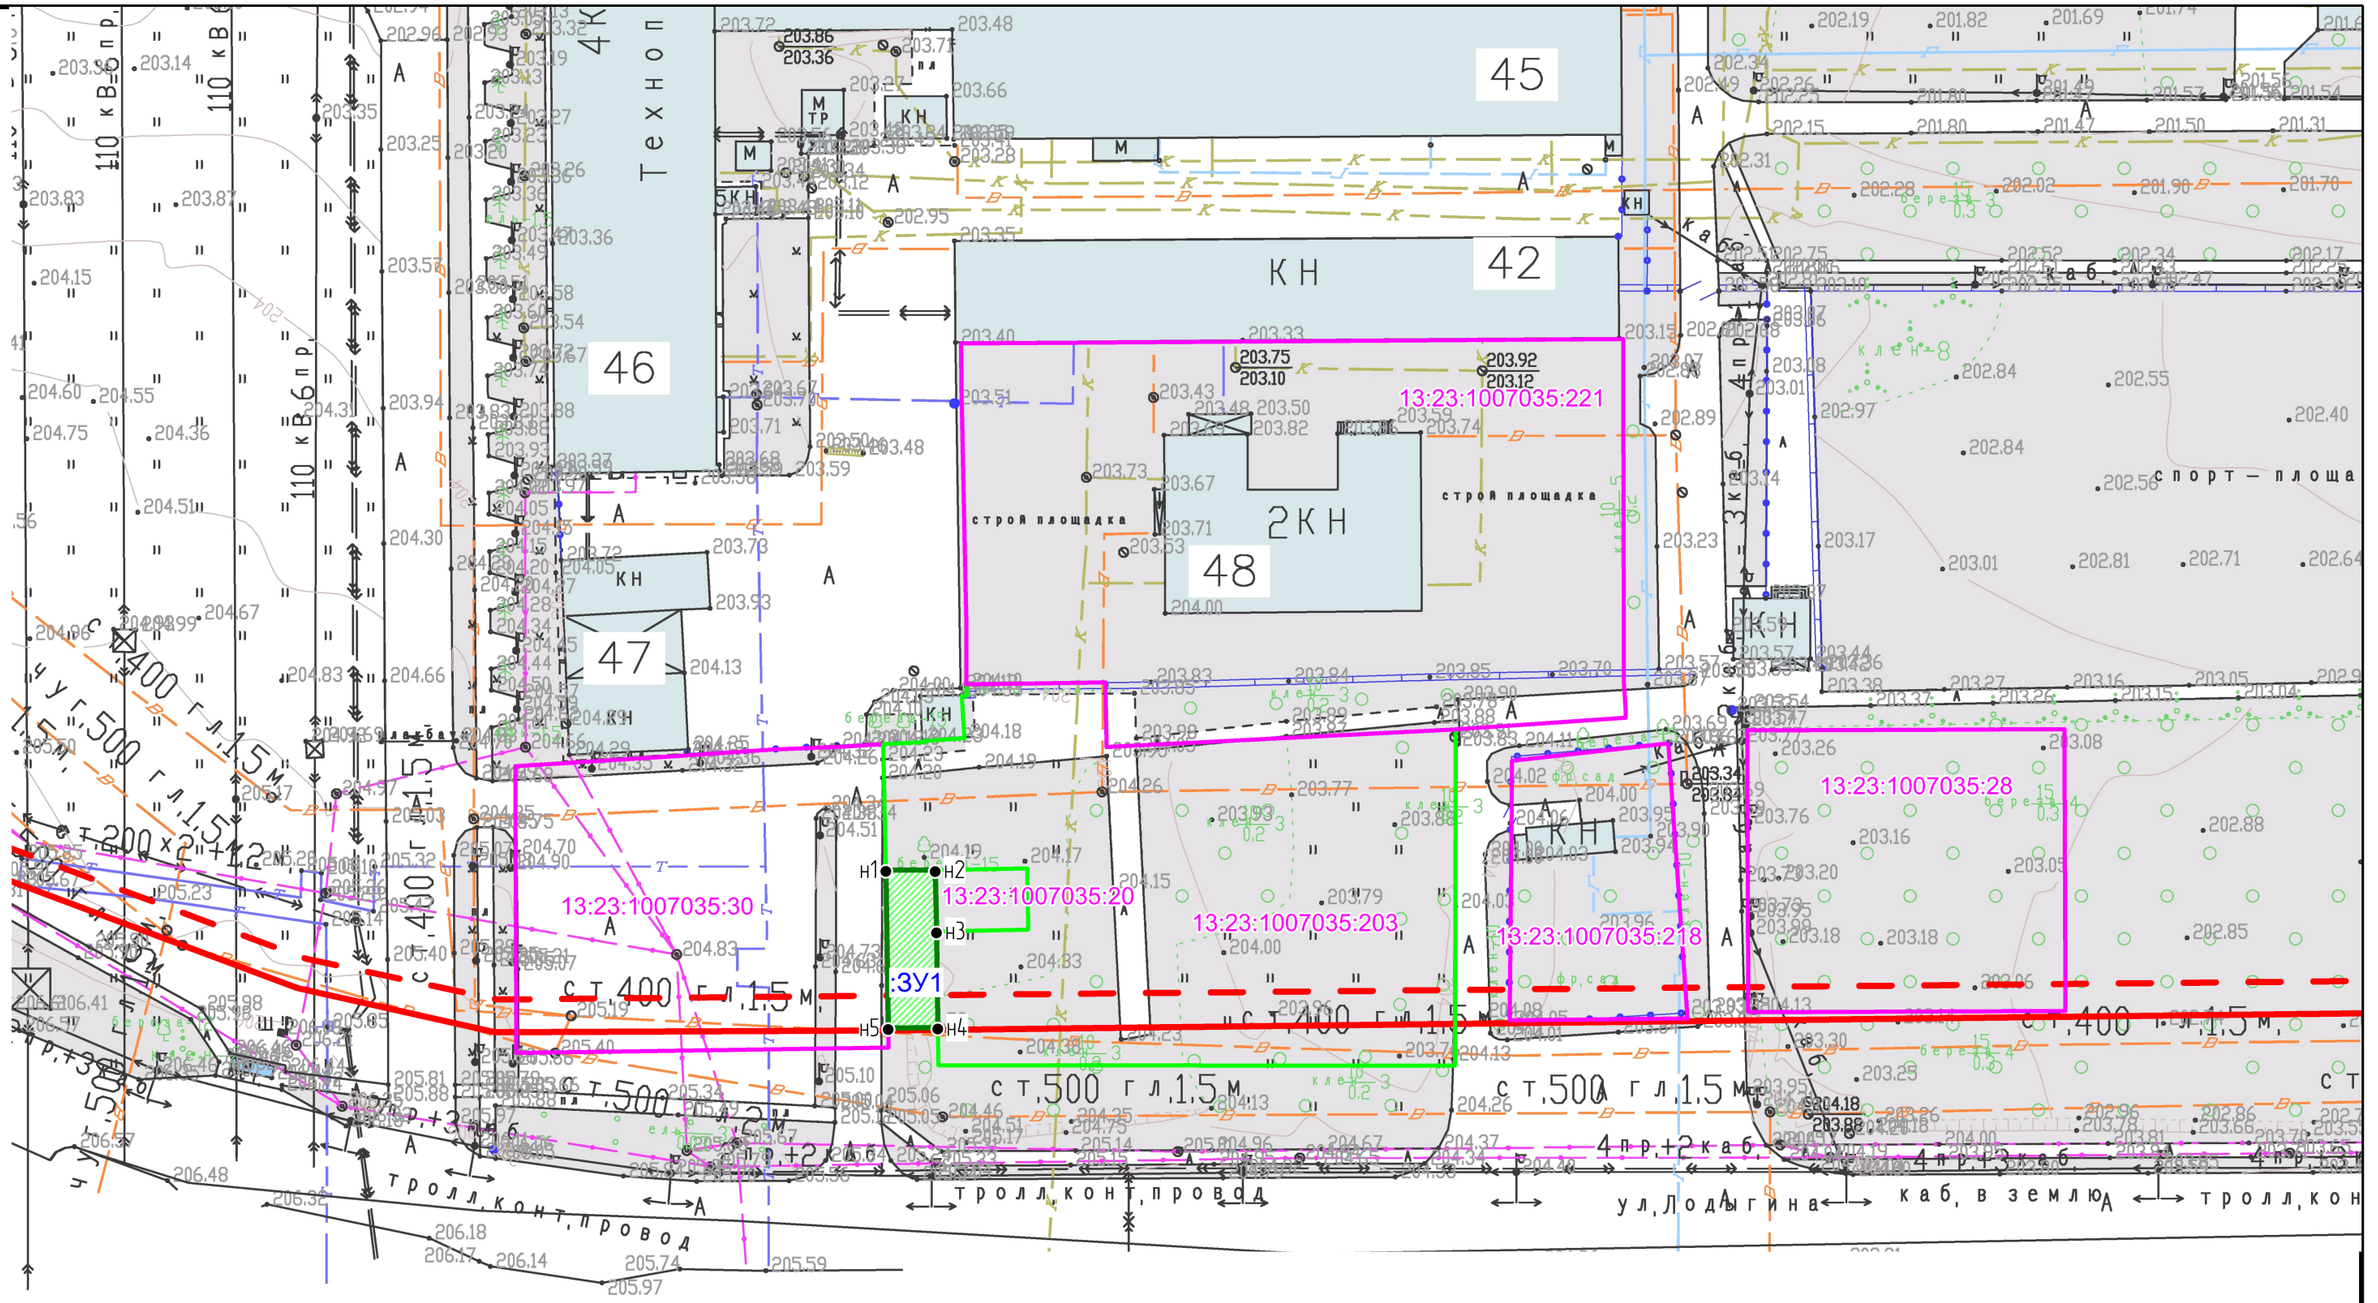

Условные обозначения
не установленные государственными стандартами

– границы земельных участков по сведениям ЕГРН

– границы земельных участков, участвующих в объединении

– границы образуемого земельного участка

:ЗУ2 – номер земельного участка

– красная линия

– линия отступа

Изм.	Кол.уч	Лист	N док.	Подпись	Дата
Зам.дир.		Сапунов			
Разраб.		Вакулич			

248/18

Внесение изменений в документацию по планировке территории (проект межевания территории), ограниченной ул. 1-я Промышленная, ул. Пролетарская, ул. Лодыгина и Лямбирским шоссе (в районе промышленной зоны) г. Саранска, включая проект межевания, в части земельных участков с кадастровыми номерами 13:23:1007035:20 и 13:23:1007035:203

Основная часть проекта межевания территории

стадия	лист	листов
П	ПМ-3	

Чертеж межевания территории. М 1:1000 (первый этап)

ООО "Кадастровый центр"

ВЗАМ. ИНВ. N

ПОДПИСЬ И ДАТА

ИНВ.N ПОДЛ.

формат А3