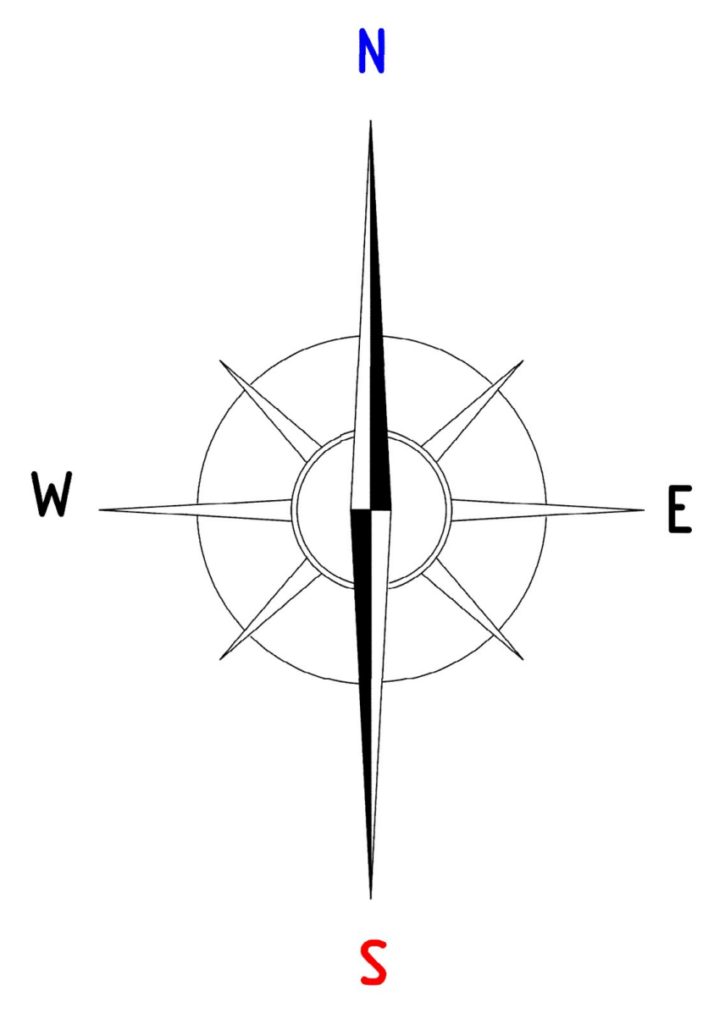

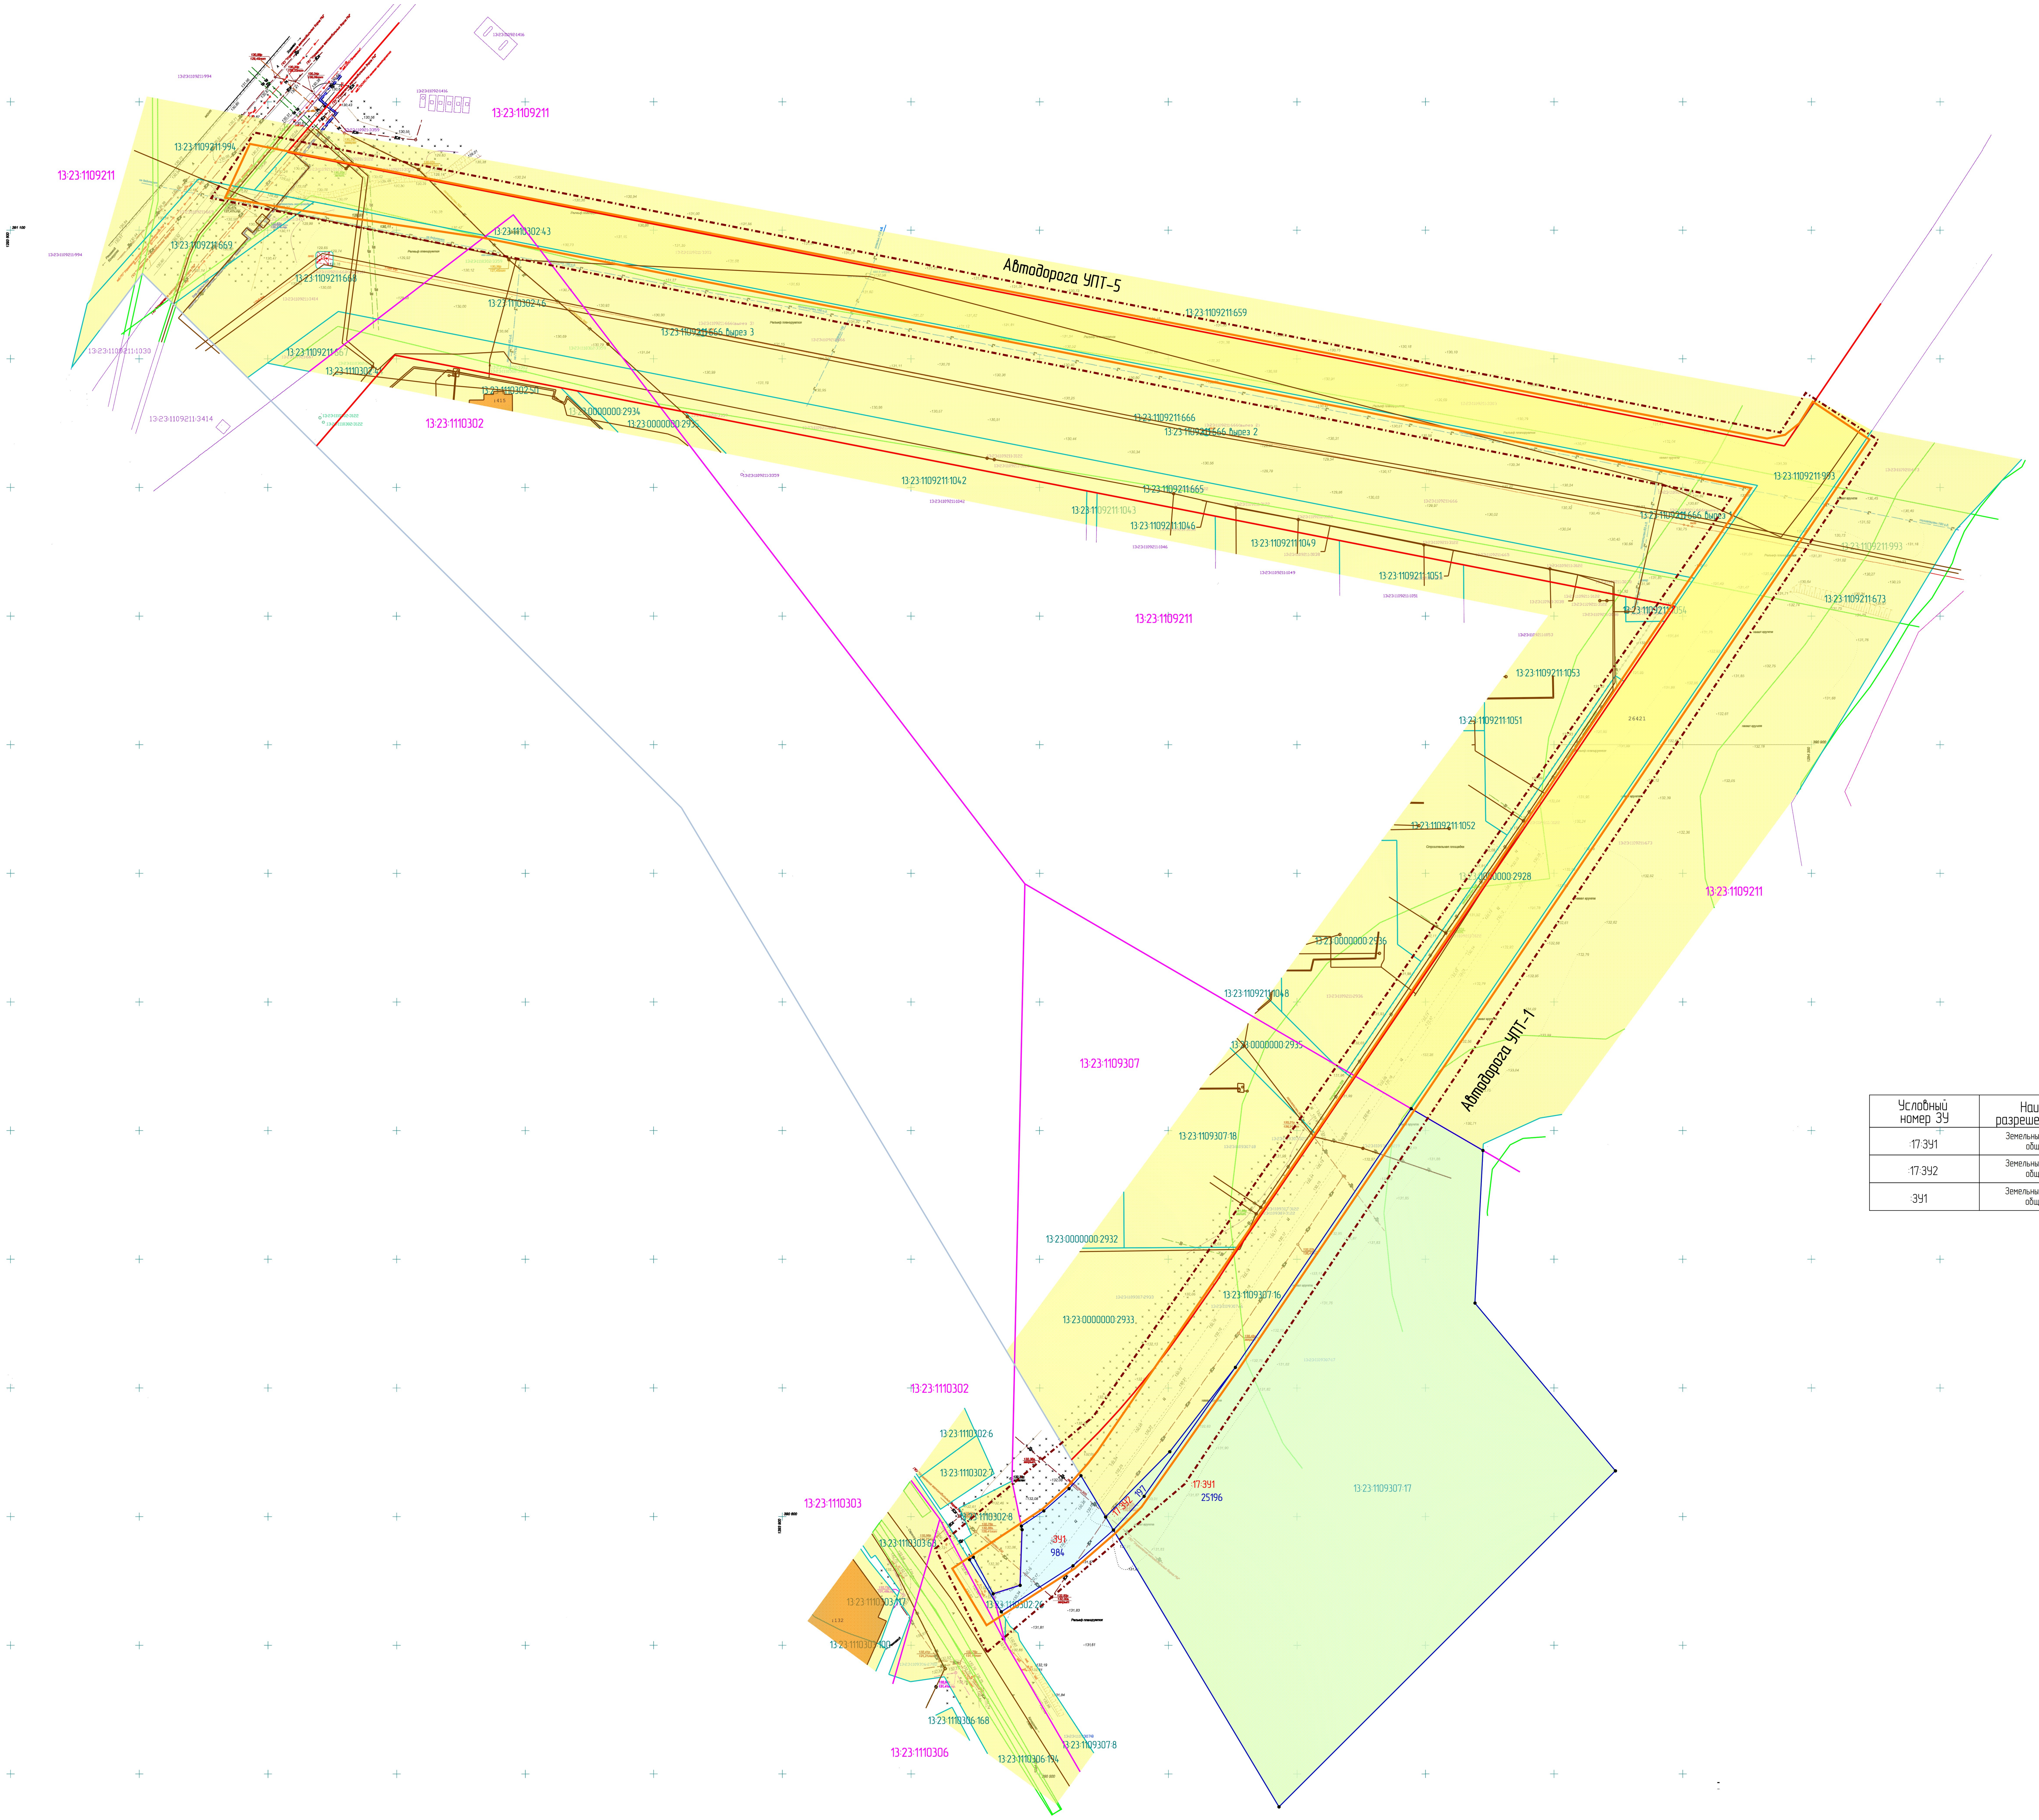
Автодорога УПТ-5
Автодорога УПТ-1
13:23:1109211
13:23:1109211:994
13:23:1109211:669
13:23:1109211:668
13:23:1109211:667
13:23:1109211:1030
13:23:1109211:3414
13:23:1109211:1416
13:23:1110302:43
13:23:1110302:46
13:23:1110302:4
13:23:1110302:50
13:23:1110302
13:23:0000000:2934
13:23:0000000:2935
13:23:1109211:666 вырез 3
13:23:1109211:659
13:23:1109211:666
13:23:1109211:666 вырез 2
13:23:1109211:1042
13:23:1109211:665
13:23:1109211:1043
13:23:1109211:1046
13:23:1109211:1049
13:23:1109211:1051
13:23:1109211:993
13:23:1109211:666 вырез 1
13:23:1109211:673
13:23:1109211:1054
13:23:1109211:1053
13:23:1109211:1052
26421
13:23:0000000:2928
13:23:0000000:2936
13:23:1109211:1048
13:23:1109307
13:23:1109307:18
13:23:0000000:2932
13:23:1109307:16
13:23:0000000:2933
13:23:1110302:6
13:23:1110302:7
13:23:1110302:8
13:23:1110302:26
13:23:1110303
13:23:1110303:63
13:23:1110303:117
13:23:1110303:100
13:23:1110306:168
13:23:1110306
13:23:1110306:194
13:23:1109307:8
13:23:1109307:17
:17:ЗУ1
25196
:17:ЗУ2
197
:ЗУ1
984
Рельеф планируется

Условные обозначения

	Границы:
━ · ━ ·	– граница территории, в отношении которой осуществляется подготовка проекта планировки
━━	– существующие красные линии
━━	– граница зон планируемого размещения линейных объектов
━━	– граница земельных участков, поставленных на государственный кадастровый учет
13:23:1109211:43	– кадастровый номер земельного участка, объекта капитального строительства
━━	– граница кадастрового квартала
━━	– граница района
13:23:1109211	– кадастровый номер квартала
━━	– граница образуемого земельного участка
983	– фактическая площадь образуемого земельного участка, кв. м

Характеристика образуемых земельных участков

Условный номер ЗУ	Наименование вида разрешенного использования	Площадь земельного участка	Возможный способ образования земельного участка
:17:ЗУ1	Земельные участки (территории) общего пользования	25196 кв.м.	путем раздела земельного участка с КN°13:23:1109307:17
:17:ЗУ2	Земельные участки (территории) общего пользования	197 кв.м.	путем раздела земельного участка с КN°13:23:1109307:17
:ЗУ1	Земельные участки (территории) общего пользования	984 кв.м.	Образование из земель государственная собственность на которые не разграничена

Взам. инв. №

Подп. и дата

Инв. № подл.

Изм.	Кол.у.	Лист	Nдок.	Подпись	Дата
Директор		Вавилов В.В.			
ГИП		Кочетков Д.В.			
Исполнил		Адмакина М.А.			

Документация по планировке территории (проект планировки территории, проект межевания территории) для объекта "Строительство автомобильной дороги УПТ-1 в 5 микрорайоне и УПТ-5 в 4 микрорайоне комплексной застройки многоэтажными жилымидомами на участке между ул.Волгоградская и автомобильной дорогой на с.Кочкурово (в районе р.Тавла) г.Саранска"

Основная часть проекта межевания территории

Стадия	лист	листов
РП	ПМ-1	

Чертеж межевания территории

Масштаб 1:1000

МП "Кадастр"