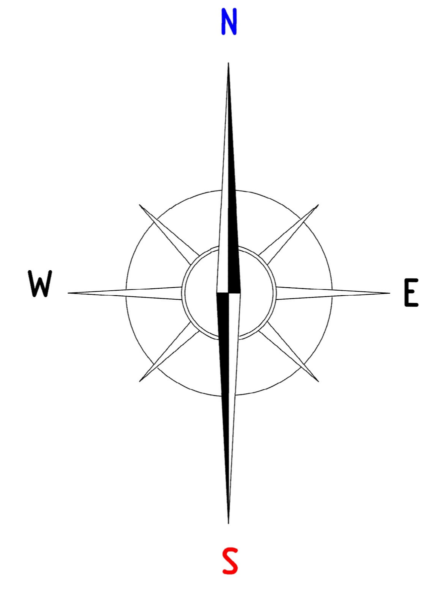

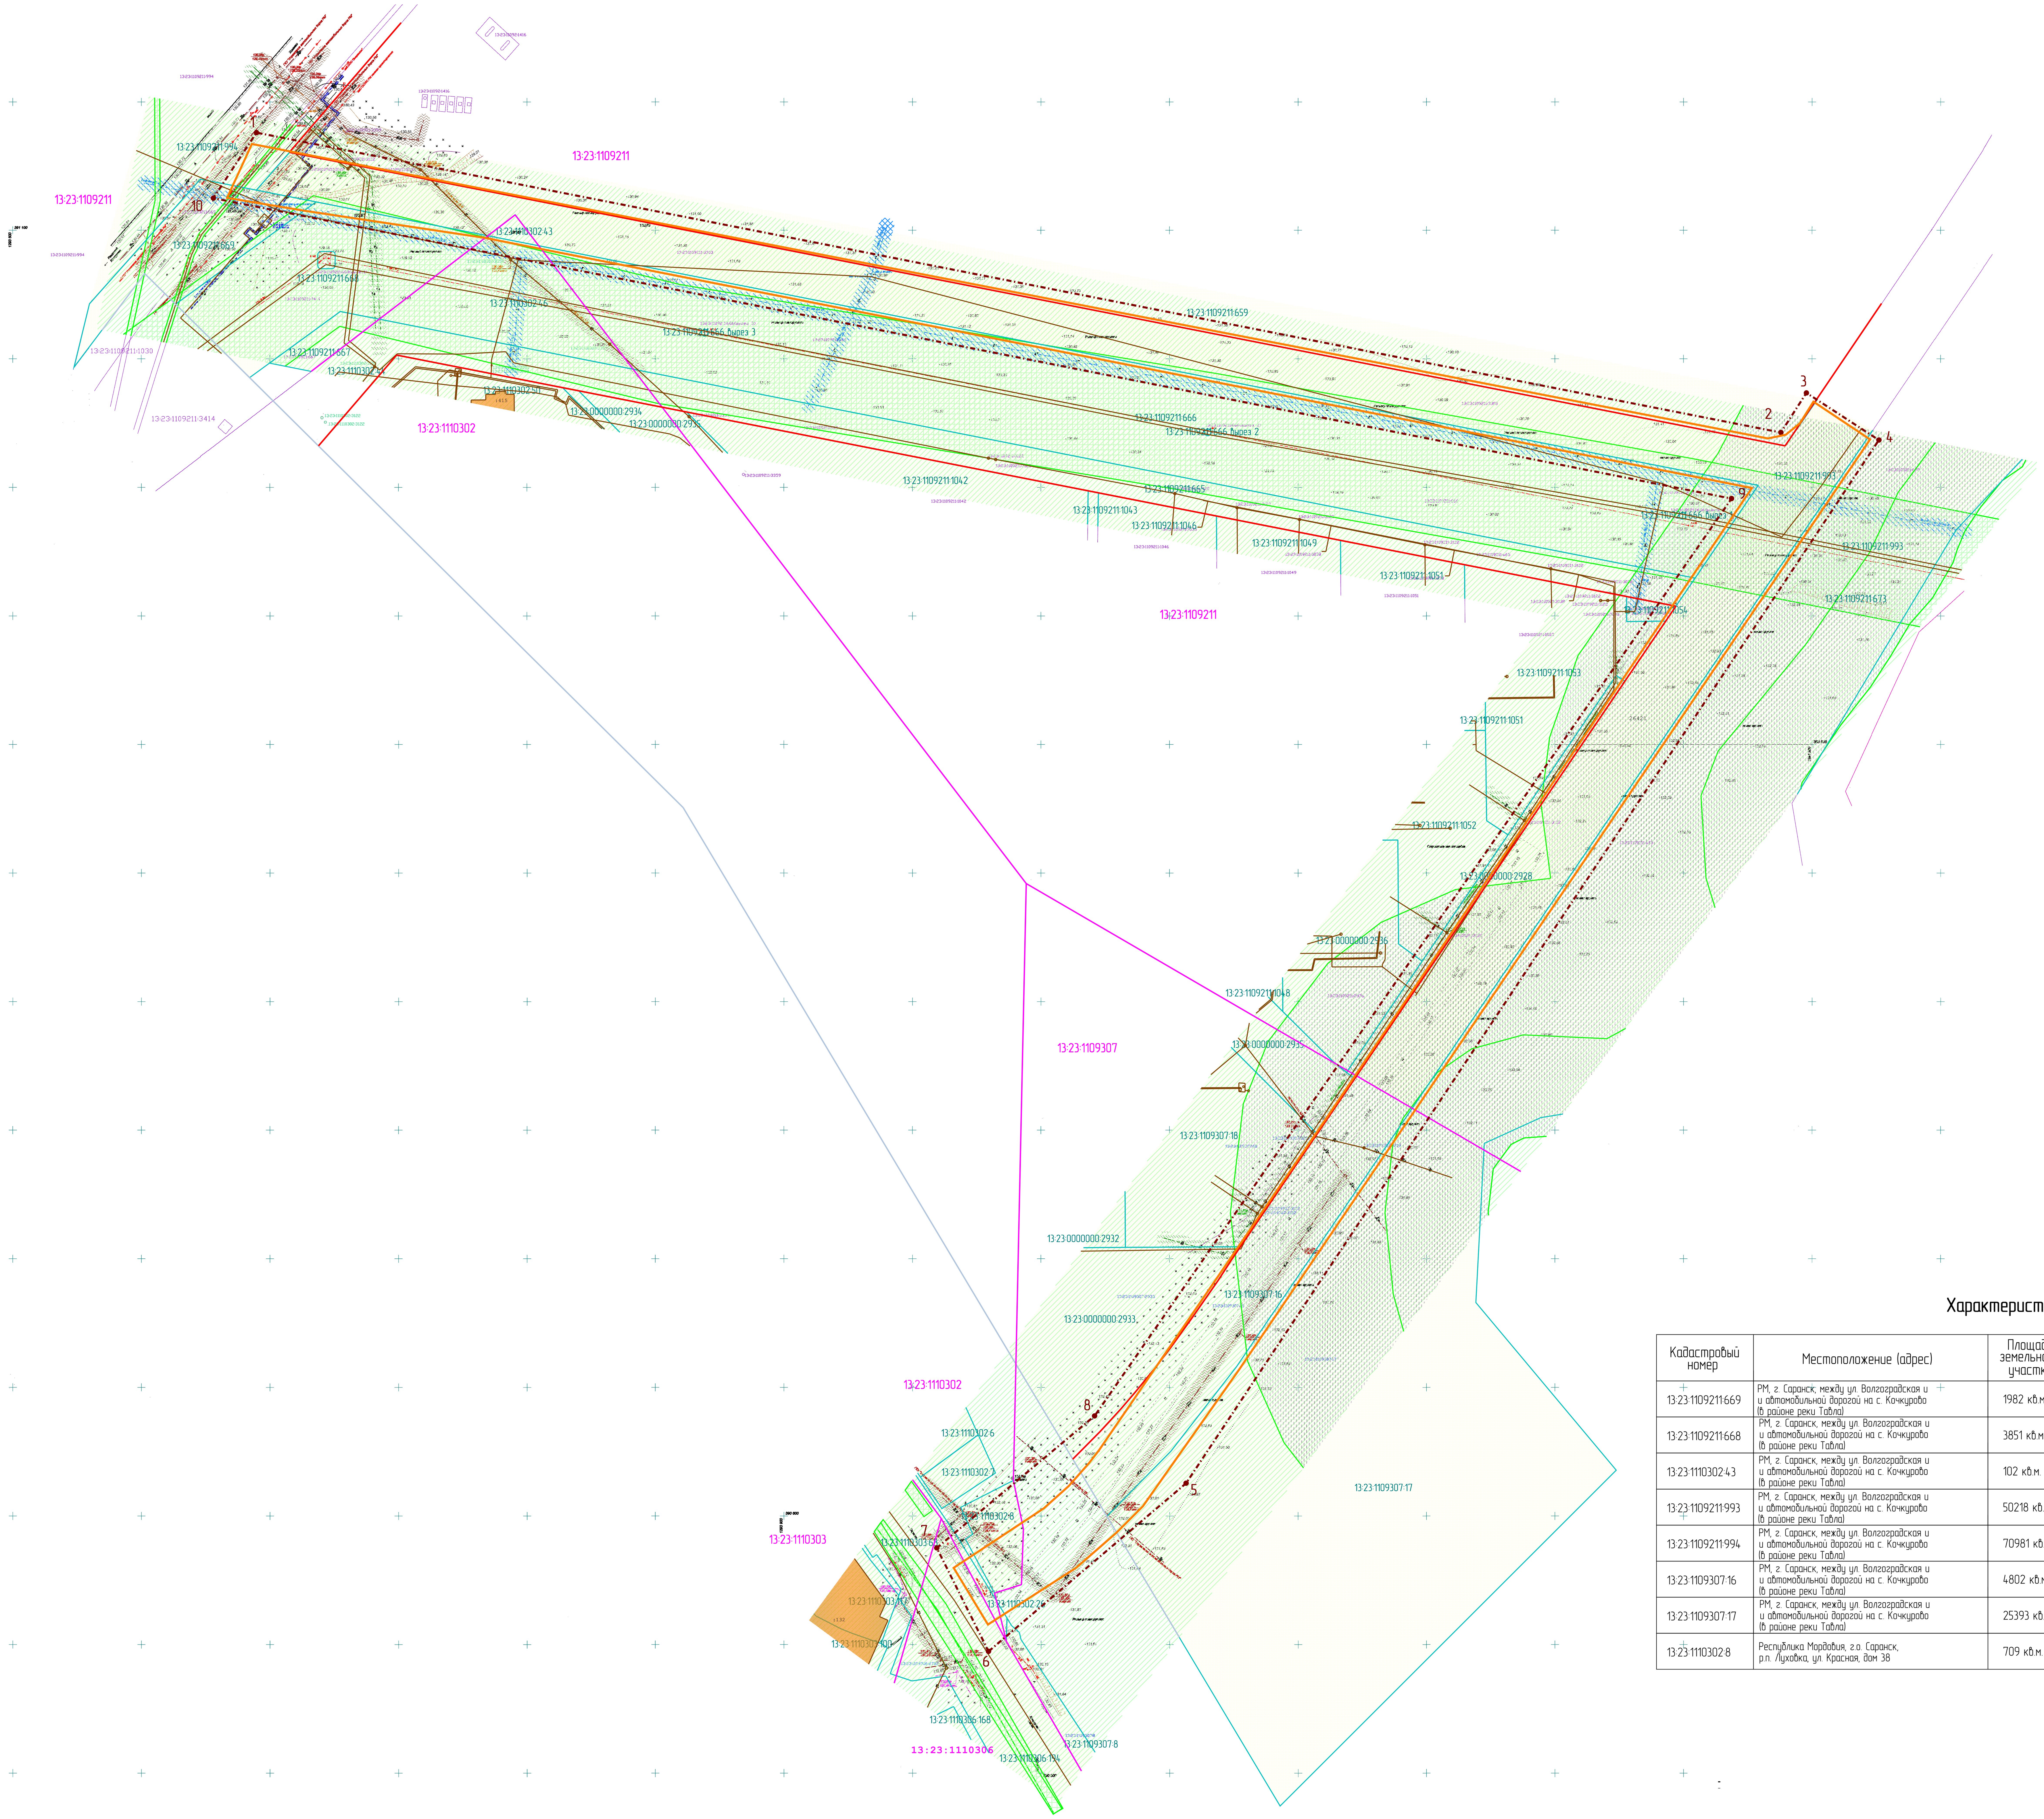

Ведомость координат границ проектирования

№ точки	Координата X	Координата Y
1	391 137,96	1 293 694,82
2	391 021,34	1 294 287,91
3	391 036,72	1 294 297,82
4	391 018,41	1 294 326,03
5	390 612,72	1 294 056,49
6	390 547,32	1 293 979,61
7	390 587,55	1 293 959,50
8	390 638,88	1 294 020,89
9	1 294 020,89	1 294 268,69
10	391 112,48	1 293 678,05

Условные обозначения

	Границы:
	– граница территории, в отношении которой осуществляется подготовка проекта планировки
	– существующие красные линии
	– граница зон планируемого размещения линейных объектов
	– граница земельных участков, поставленных на государственный кадастровый учет
13:23:1109211:43	– кадастровый номер земельного участка, объекта капитального строительства
	– граница района
	– граница кадастрового квартала
13:23:1109211	– кадастровый номер квартала
	– охранная зона ЛЭП
	– охранная зона газопровода
	– охранная зона водопровода
	– охранная зона канализации
	– водоохранная зона
	– граница зон затопления паводковыми водами 1% обеспеченности

Характеристика земельного участка, зарегистрированных в ЕГРН

Кадастровый номер	Местоположение (адрес)	Площадь земельного участка	Вид разрешенного использования	Вид права	Правообладатель	Категория земель
13:23:1109211:669	РМ, г. Саранск, между ул. Волгоградская и и автомобильной дорогой на с. Кочкурово (в районе реки Тавла)	1982 кв.м.	для комплексной застройки многоэтажными жилыми домами	-	-	Земль населенных пунктов
13:23:1109211:668	РМ, г. Саранск, между ул. Волгоградская и и автомобильной дорогой на с. Кочкурово (в районе реки Тавла)	3851 кв.м.	для комплексной застройки многоэтажными жилыми домами	-	-	Земль населенных пунктов
13:23:1110302:43	РМ, г. Саранск, между ул. Волгоградская и и автомобильной дорогой на с. Кочкурово (в районе реки Тавла)	102 кв.м.	для комплексной застройки многоэтажными жилыми домами	-	-	Земль населенных пунктов
13:23:1109211:993	РМ, г. Саранск, между ул. Волгоградская и и автомобильной дорогой на с. Кочкурово (в районе реки Тавла)	50218 кв.м.	Земельные участки (территории) общего пользования	Постоянное (бессрочное) пользование	КУ г.о.Саранск "Дирекция коммунального хозяйства и благоустройства"	Земль населенных пунктов
13:23:1109211:994	РМ, г. Саранск, между ул. Волгоградская и и автомобильной дорогой на с. Кочкурово (в районе реки Тавла)	70981 кв.м.	Для размещения автомобильной дороги	Соственность	Городской округ Саранск Республики Мордовия	Земль населенных пунктов
13:23:1109307:16	РМ, г. Саранск, между ул. Волгоградская и и автомобильной дорогой на с. Кочкурово (в районе реки Тавла)	4802 кв.м.	для комплексной застройки многоэтажными жилыми домами	-	-	Земль населенных пунктов
13:23:1109307:17	РМ, г. Саранск, между ул. Волгоградская и и автомобильной дорогой на с. Кочкурово (в районе реки Тавла)	25393 кв.м.	для комплексной застройки многоэтажными жилыми домами	-	-	Земль населенных пунктов
13:23:1110302:8	Республика Мордовия, г.о. Саранск, р.п. Луховка, ул. Красная, дом 38	709 кв.м.	Для общего пользования (уличная сеть)	Соственность	Городской округ Саранск	Земль населенных пунктов

Изм.	Кол.уч	Лист	№док.	Подпись	Дата
Директор		Вавилов В.В.			
ГИП		Кочетков Д.В.			
Исполнил		Адмакина М.А.			

Документация по планировке территории (проект планировки территории, проект межевания территории) для объекта "Строительства автомобильной дороги УПТ-1 в 5 микрорайоне и УПТ-5 в 4 микрорайоне комплексной застройки многоэтажными жилымидомами на участке между ул.Волгоградская и автомобильной дорогой на с.Кочкурово (в районе р.Тавла) г.Саранска"

Материалы по обоснованию проекта межевания территории

Стадия	Лист	Листов
РП	ПМ-2	

Чертеж границ существующих земельных участков. Чертеж местоположения существующих объектов капитального строительства. Чертеж границ зон с особыми условиями использования территории

Масштаб 1:1000

МП "Кадастр"

Инв. № подл. | Подп. и дата | Взам. инв. №