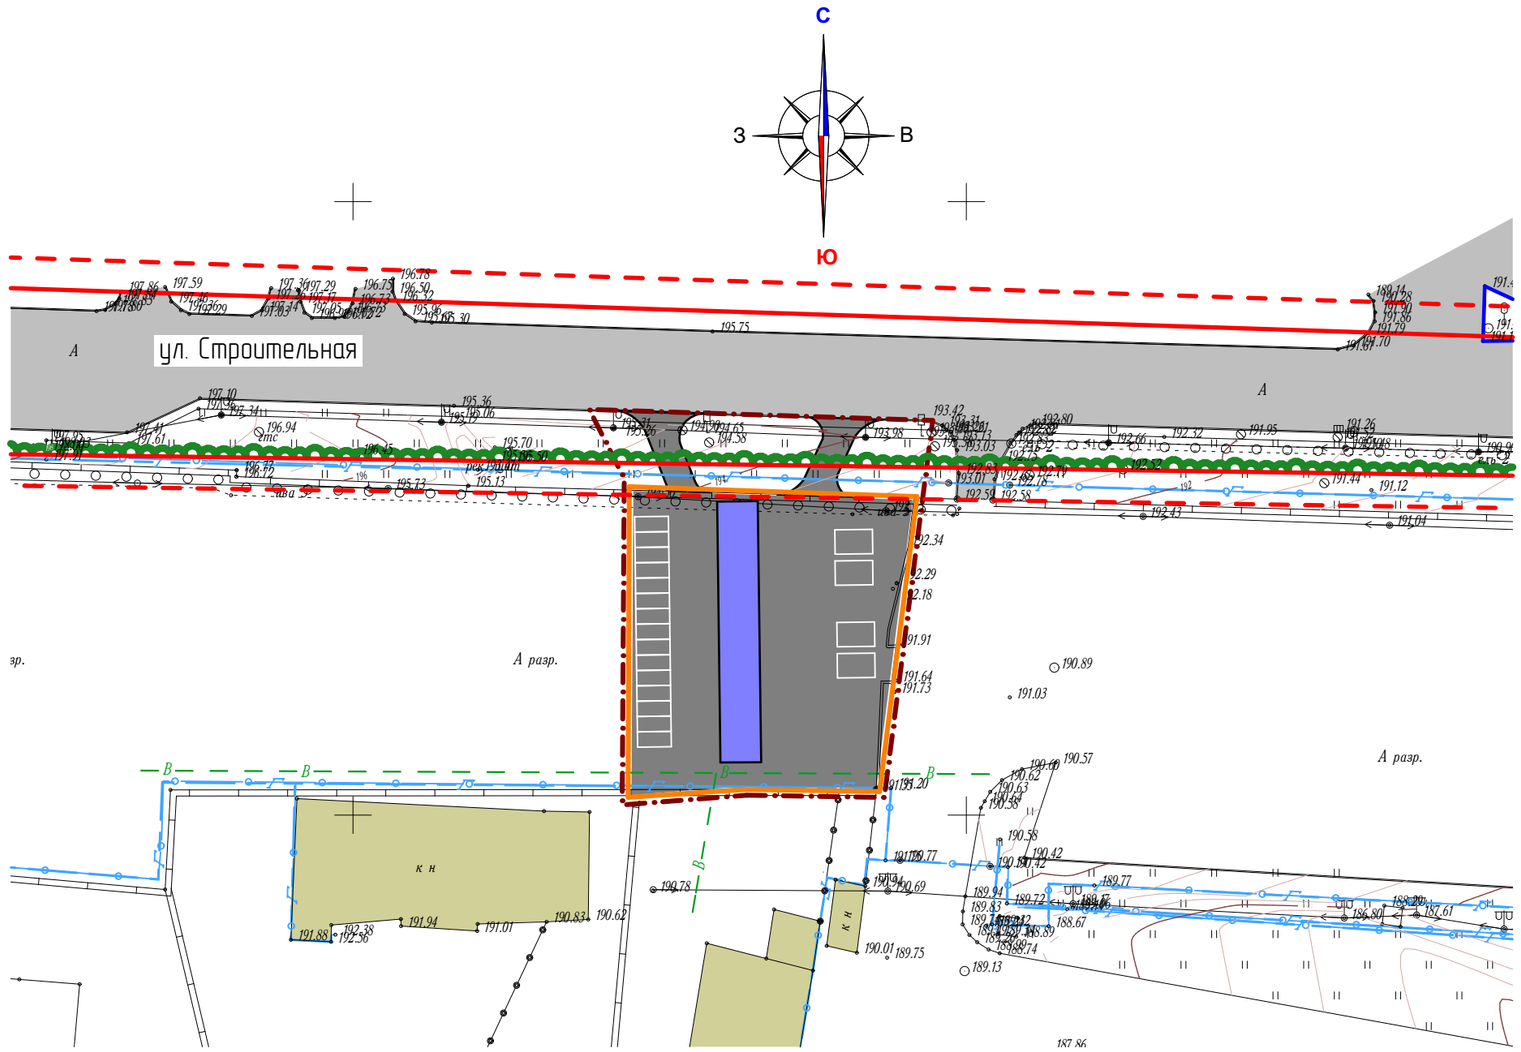

Условные обозначения:	
	Границы:
	– граница существующего элемента планировочной структуры
	– граница территории, в отношении которой осуществляется подготовка проекта планировки
	– граница зоны планируемого размещения объектов капитального строительства местного значения
	– существующие красные линии
	– линия отступа от красных линий
	Существующие территории:
	– улично-дорожная сеть
	Существующие объекты:
	– существующие нежилые здания и сооружения
	Проектируемые элементы благоустройства:
	– проектируемое асфальтовое покрытие
	– проектируемые парковки
	Проектируемые объекты:
	– объект придорожного сервиса

Изм.	Кол.уч.	Лист	N док.	Подпись	Дата
Н. контр		Ланкина Ю.А.			
Инженер		Тюрин М.В.			

09/2019-ПП ГП

ВНЕСЕНИЕ ИЗМЕНЕНИЙ В ДОКУМЕНТАЦИЮ ПО ПЛАНИРОВКЕ ТЕРРИТОРИИ, ограниченной улицами Строительная, Титова и лесным массивом (в районе промышленной зоны) г.Саранска, включая проект межевания, в части изменения планировки территории (проект планировки территории, проект межевания территории) земельного участка с кадастровым номером 13:23:1005076:129, расположенного в районе ул.Строительная г.Саранска

Основная часть проекта планировки территории	стадия	лист	листов
	РП	ПП-1	11
Чертёж планировки территории М 1 : 1 000	ООО "Региональный научно-исследовательский центр"		