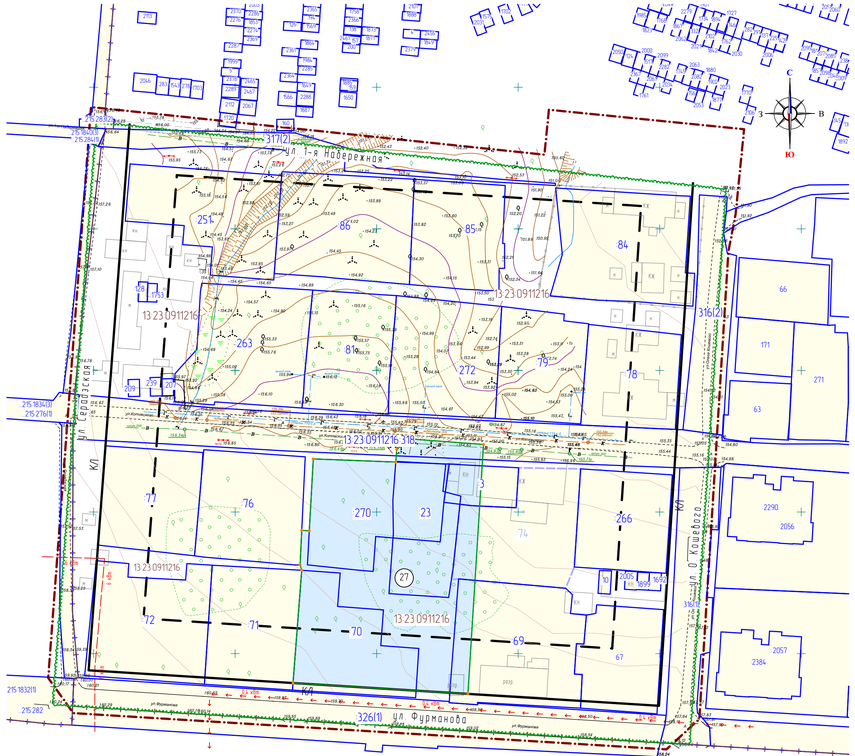

Характеристика земельных участков, зарегистрированных в едином государственном реестре недвижимости

№ п/п	Кадастровый номер объекта недвижимости	Вид права	Правообладатель	Адрес	Площадь исходного участка, м²	Категория земель	Вид разрешенного использования
1	13:23:0911216:317 Единый участок многоконтурный Количество контуров – 21	Собственность	Городской округ Саранск	Местоположение установлено относительно ориентира, расположенного в границах участка Почтовый адрес ориентира: Республика Мордовия, г. Саранск, ул. 1-я Набережная	7186 +/-12	Земли населенных пунктов	Для размещения улиц и дорог
2	13:23:0911216:251	Долевая собственность	Городской округ Саранск	Местоположение установлено относительно ориентира, расположенного в границах участка Почтовый адрес ориентира: Республика Мордовия, г. Саранск, ул. 1-ая Набережная, дом 20	7537 +/-14	Земли населенных пунктов	Для размещения многоквартирного дома
3	13:23:0911216:86	Общая долевая собственность	Собственники помещений многоквартирного дома	Местоположение установлено относительно ориентира, расположенного в границах участка Почтовый адрес ориентира: Республика Мордовия, г. Саранск, ул. 1-я Набережная, дом 18	7730 +/-15	Земли населенных пунктов	Для размещения многоквартирного дома
4	13:23:0911216:85	Общая долевая собственность	Собственники помещений многоквартирного дома	Местоположение установлено относительно ориентира, расположенного в границах участка Почтовый адрес ориентира: Республика Мордовия, г. Саранск, ул. 1-я Набережная, дом 16	7207 +/-12	Земли населенных пунктов	Для размещения многоквартирного дома
5	13:23:0911216:84	Долевая собственность	Макеева М.В. Тапькина Л.А. Тапькина Т.В. Городской округ Саранск	Местоположение установлено относительно ориентира, расположенного в границах участка Почтовый адрес ориентира: Республика Мордовия, г. Саранск, ул. 1-я Набережная, дом 14	7792 +/-15	Земли населенных пунктов	Для размещения многоквартирного дома
6	13:23:0911216:316 Единый участок многоконтурный Количество контуров – 21	Собственность	Городской округ Саранск	Местоположение установлено относительно ориентира, расположенного в границах участка Почтовый адрес ориентира: Республика Мордовия, г. Саранск, ул. О.Кошевого	2320 +/-17	Земли населенных пунктов	Для размещения улиц и дорог
7	13:23:0911216:78	Долевая собственность	Городской округ Саранск	Местоположение установлено относительно ориентира, расположенного в границах участка Почтовый адрес ориентира: Республика Мордовия, г. Саранск, ул. Комбайнеров, дом 15	1947 +/-12	Земли населенных пунктов	Для размещения многоквартирного дома
8	13:23:0911216:79	Долевая собственность	Городской округ Саранск	Местоположение установлено относительно ориентира, расположенного в границах участка Почтовый адрес ориентира: Республика Мордовия, г. Саранск, ул. Комбайнеров, дом 17	1966 +/-12	Земли населенных пунктов	Для размещения многоквартирного дома
9	13:23:0911216:272	Общая долевая собственность	Собственники помещений многоквартирного дома	Местоположение установлено относительно ориентира, расположенного в границах участка Почтовый адрес ориентира: Республика Мордовия, г. Саранск, ул. Комбайнеров, дом 19	7531 +/-14	Земли населенных пунктов	Для размещения многоквартирного дома
10	13:23:0911216:81	Общая долевая собственность	Собственники помещений многоквартирного дома	Местоположение установлено относительно ориентира, расположенного в границах участка Почтовый адрес ориентира: Республика Мордовия, г. Саранск, ул. Комбайнеров, дом 21	1254 +/-12	Земли населенных пунктов	Для размещения многоквартирного дома
11	13:23:0911216:263	Общая долевая собственность	Собственники помещений многоквартирного дома	Местоположение установлено относительно ориентира, расположенного в границах участка Почтовый адрес ориентира: Республика Мордовия, г. Саранск, ул. Комбайнеров, дом 23	1729 +/-15	Земли населенных пунктов	Для размещения многоквартирного дома
12	13:23:0911216:207	Собственность	Безуглов Андрей Викторович	Республика Мордовия, г. Саранск, ул. Комбайнеров	24 +/-1	Земли населенных пунктов	Для размещения бокса гаража
13	13:23:0911216:239	Общая долевая собственность	Кассанатова Татьяна Александровна	Местоположение установлено относительно ориентира, расположенного в границах участка Почтовый адрес ориентира: Республика Мордовия, г. Саранск, ул. Комбайнеров	27 +/-2	Земли населенных пунктов	Для размещения бокса гаража
14	13:23:0911216:209	Собственность	Сасыкин Сергей Емельянович	Местоположение установлено относительно ориентира, расположенного в границах участка Почтовый адрес ориентира: Республика Мордовия, г.Саранск, ул.Комбайнеров	24 +/-170	Земли населенных пунктов	Для размещения кирпичного гаража
15	13:23:0911216:1753	Собственность	Арзамаев Олег Борисович	Республика Мордовия, г. Саранск, ул. 1-я Набережная с Городковая	22 +/-2	Земли населенных пунктов	Для размещения бокса гаража
16	13:23:0911216:128	Сведения отсутствуют	Сведения отсутствуют	Местоположение установлено относительно ориентира, расположенного в границах участка Почтовый адрес ориентира:	22 +/-1	Земли населенных пунктов	Для эксплуатации кирпичного гаража
17	13:23:0911216:73	Общая долевая собственность	Собственники помещений многоквартирного дома	Местоположение установлено относительно ориентира, расположенного в границах участка Почтовый адрес ориентира: Республика Мордовия, г. Саранск, ул. Комбайнеров, дом 25	1236 +/-12	Земли населенных пунктов	Для размещения многоквартирного дома
18	13:23:0911216:76	Общая долевая собственность	Собственники помещений многоквартирного дома	Местоположение установлено относительно ориентира, расположенного в границах участка Почтовый адрес ориентира: Республика Мордовия, г. Саранск, ул. Комбайнеров, дом 25а	1396 +/-13	Земли населенных пунктов	Для размещения многоквартирного дома
19	13:23:0911216:270	Общая долевая собственность	Собственники помещений многоквартирного дома	Местоположение установлено относительно ориентира, расположенного в границах участка Почтовый адрес ориентира: Республика Мордовия, г. Саранск, ул. Комбайнеров, дом 22	1535 +/-14	Земли населенных пунктов	Для размещения многоквартирного дома
20	13:23:0911216:23	Собственность	Шучиев Роман Геннадьевич	Республика Мордовия, г. Саранск, ул. Комбайнеров, д. 20	1000 +/-11	Земли населенных пунктов	Для индивидуального жилищного строительства; Вспомогательные вид-территории общего пользования, представленные для размещения объектов и отдельных объектов капитального обслуживания населения жилых образований, включающих в себя объекты культуры и торгово-бытового обслуживания, объекты местного самоуправления, администрации и органы правопорядка, физкультурно-оздоровительных зданий и сооружений, как отдельно стоящих так и встроенно-пристроенных, а так же включения жилых улиц и площадей, зеленые насаждения, застойные обустройство
21	13:23:0911216:3	Сведения отсутствуют	Сведения отсутствуют	Местоположение установлено относительно ориентира, расположенного в границах участка Почтовый адрес ориентира: Республика Мордовия, г. Саранск, ул. Комбайнеров, дом 15-1	353 +/-187	Земли населенных пунктов	Для эксплуатации жилого дома
22	13:23:0911216:74	Сведения отсутствуют	Сведения отсутствуют	Местоположение установлено относительно ориентира, расположенного в границах участка Почтовый адрес ориентира: Республика Мордовия, г. Саранск, ул. Комбайнеров, д. 19	1545	Земли населенных пунктов	Для эксплуатации жилого дома
23	13:23:0911216:266	Долевая собственность	Жажна Г. И. Городской округ Саранск	Местоположение установлено относительно ориентира, расположенного в границах участка Почтовый адрес ориентира: Республика Мордовия, г. Саранск, ул. Комбайнеров, дом 9а	1728 +/-12	Земли населенных пунктов	Для размещения многоквартирного дома

Характеристика земельных участков, зарегистрированных в едином государственном реестре недвижимости

№ п/п	Кадастровый номер объекта недвижимости	Вид права	Правообладатель	Адрес	Площадь исходного участка, м²	Категория земель	Вид разрешенного использования
24	13:23:0911216:10	Собственность	Качкаев Владимир Ильич	Республика Мордовия, г. Саранск, ул. О.Кошевого	35 +/-0,59	Земли населенных пунктов	Для размещения гаража
25	13:23:0911216:1899	Собственность	Просвирнин Владимир Петрович	Республика Мордовия, г. Саранск	25 +/-2	Земли населенных пунктов	коммунальное обслуживание; Вспомогательный вид-обслуживание автотранспорта
26	13:23:0911216:8(1)2	Собственность	Романцов Виктор Иванович	Республика Мордовия, г. Саранск, ул. О. Кошевого	27 +/-2	Земли населенных пунктов	Для размещения бокса гаража
27	13:23:0911216:318	Собственность	Городской округ Саранск	Местоположение установлено относительно ориентира, расположенного в границах участка Почтовый адрес ориентира: Республика Мордовия, г. Саранск, ул. Комбайнеров	5120 +/-25	Земли населенных пунктов	Для размещения улиц и дорог
28	13:23:0911216:67	Общая долевая собственность	Собственники помещений многоквартирного дома	Местоположение установлено относительно ориентира, расположенного в границах участка Почтовый адрес ориентира: Республика Мордовия, г. Саранск, ул. Фурманова, дом 29	1091 +/-11	Земли населенных пунктов	Для размещения многоквартирного дома
29	13:23:0911216:69	Долевая собственность	Городской округ Саранск	Местоположение установлено относительно ориентира, расположенного в границах участка Почтовый адрес ориентира: Республика Мордовия, г. Саранск, ул. Фурманова, дом 31	1882 +/-15	Земли населенных пунктов	Для размещения многоквартирного дома
30	13:23:0911216:70	Общая долевая собственность	Собственники помещений многоквартирного дома	Местоположение установлено относительно ориентира, расположенного в границах участка Почтовый адрес ориентира: Республика Мордовия, г. Саранск, ул. Фурманова, дом 33	1309 +/-13	Земли населенных пунктов	Для размещения многоквартирного дома
31	13:23:0911216:71	Общая долевая собственность	Собственники помещений многоквартирного дома	Местоположение установлено относительно ориентира, расположенного в границах участка Почтовый адрес ориентира: Республика Мордовия, г. Саранск, ул. Фурманова, дом 35	1328 +/-13	Земли населенных пунктов	Для размещения многоквартирного дома
32	13:23:0911216:72	Общая долевая собственность	Собственники помещений многоквартирного дома	Местоположение установлено относительно ориентира, расположенного в границах участка Почтовый адрес ориентира: Республика Мордовия, г. Саранск, ул. Фурманова, дом 37	1615 +/-14	Земли населенных пунктов	Для размещения многоквартирного дома
33	13:23:0911216:326 Единый участок многоконтурный Количество контуров – 3 Особенности учета объекта: обременение	Собственность	Городской округ Саранск	Местоположение установлено относительно ориентира, расположенного в границах участка Почтовый адрес ориентира: Республика Мордовия, г. Саранск, ул. Фурманова	8396 +/-32	Земли населенных пунктов	Для размещения улиц и дорог
34	13:23:0911216:263 Единый участок многоконтурный Количество контуров – 31	Собственность	Городской округ Саранск	Местоположение установлено относительно ориентира, расположенного в границах участка Почтовый адрес ориентира: Республика Мордовия, г. Саранск, ул. Сурайкинская	1984 +/-12	Земли населенных пунктов	Для размещения улиц и дорог
35	13:23:0911215:1862 Единый участок многоконтурный Количество контуров – 30 Особенности учета объекта: обременение	-	-	Республика Мордовия, г. Саранск	4793 +/-33	Земли населенных пунктов	Для размещения улиц и дорог
36	13:23:0911215:284 Единый участок многоконтурный Количество контуров – 21	Собственность	Городской округ Саранск	Республика Мордовия, г. Саранск, ул. 1-я Набережная	5095 +/-25	Земли населенных пунктов	Для размещения улиц и дорог
37	13:23:0911215:1834 Единый участок многоконтурный Количество контуров – 30 Особенности учета объекта: обременение	-	-	Республика Мордовия, г. Саранск	5187 +/-38	Земли населенных пунктов	Для размещения улиц и дорог
38	13:23:0911215:2276 Единый участок многоконтурный Количество контуров – 21	Собственность	Городской округ Саранск	Местоположение установлено относительно ориентира, расположенного в границах участка Почтовый адрес ориентира: Республика Мордовия, г. Саранск, ул. Комбайнеров	5873 +/-27	Земли населенных пунктов	Для размещения улиц и дорог
39	13:23:0911215:282	Собственность	Городской округ Саранск	Местоположение установлено относительно ориентира, расположенного в границах участка Почтовый адрес ориентира: Республика Мордовия, г. Саранск, ул. Фурманова	10961 +/-37	Земли населенных пунктов	Для размещения улиц и дорог
40	13:23:0911215:1832 Единый участок многоконтурный Количество контуров – 22 Особенности учета объекта: обременение	-	-	Республика Мордовия, г. Саранск	10335 +/-46	Земли населенных пунктов	Для размещения улиц и дорог

Характеристики образуемых земельных участков

Условный номер земельного участка по проекту межевания территории	Наименование вида разрешенного использования земельного участка	Площадь земельного участка, кв.м.	Возможный способ образования земельного участка
4 Этап			
27	Многоэтажная жилая застройка (высотная застройка)	5127	Образование при перераспределении

Примечания

1 Перед выполнением кадастровых работ по образованию земельного участка с условным номером 27 по ПМТ необходимо выполнить кадастровые работы по исправлению реестровой ошибки в отношении земельных участков с кадастровыми номерами 13:23:0911216:23, 13:23:0911216:3, 13:23:0911216:270.

2 Перед выполнением кадастровых работ по образованию земельного участка с условным номером 27 по ПМТ необходимо выполнить кадастровые работы по уточнению границ земельного участка с кадастровым номером 13:23:0911216:74

Условные обозначения

Границы

- граница территории, в отношении которой осуществляется подготовка проекта планировки
- граница существующего элемента планировочной структуры
- КЛ – установливаемые красные линии
- линия отступа от красной линии
- граница земельных участков зарегистрированных в едином государственном реестре недвижимости (без координат границ)
- граница земельных участков зарегистрированных в едином государственном реестре недвижимости
- граница кадастрового квартала
- 33 – кадастровый номер земельного участка
- 33 – кадастровый номер земельного участка (без координат границ)
- 13:23:110211 – номер кадастрового квартала

Существующие территории

- территория земельных участков зарегистрированных в государственном кадастре недвижимости

Проектируемые территории

- (1) – территория образуемых земельных участков
- поворотные точки границ образуемых земельных участков

Изм.	Кол.уч.	Лист	N док.	Подпись	Дата
ГАП		Ломкина Ю.А.			
Н. контр		Ломкина Ю.А.			
Инженер		Асташов М.А.			

1-2/2017-ПП ГП

ВНЕСЕНИЕ ИЗМЕНЕНИЙ в проект планировки территории, ограниченной улицами Гагарина, Сурайкой, проспектом 50 лет Октября и правым берегом реки Саранка в Саранске, включая проект межевания 4-часть изменения планировки территории, ограниченной улицами 1-я Набережная, О.Кошевого, Фурманова, Сурайкинская в Саранске

Основная часть проекта межевания территории

стадия	лист	листов
РП	ПМ-14	13

Чертеж межевания территории (4 этап)
М 1:1 000

ООО "Региональный научно-исследовательский информационный центр"