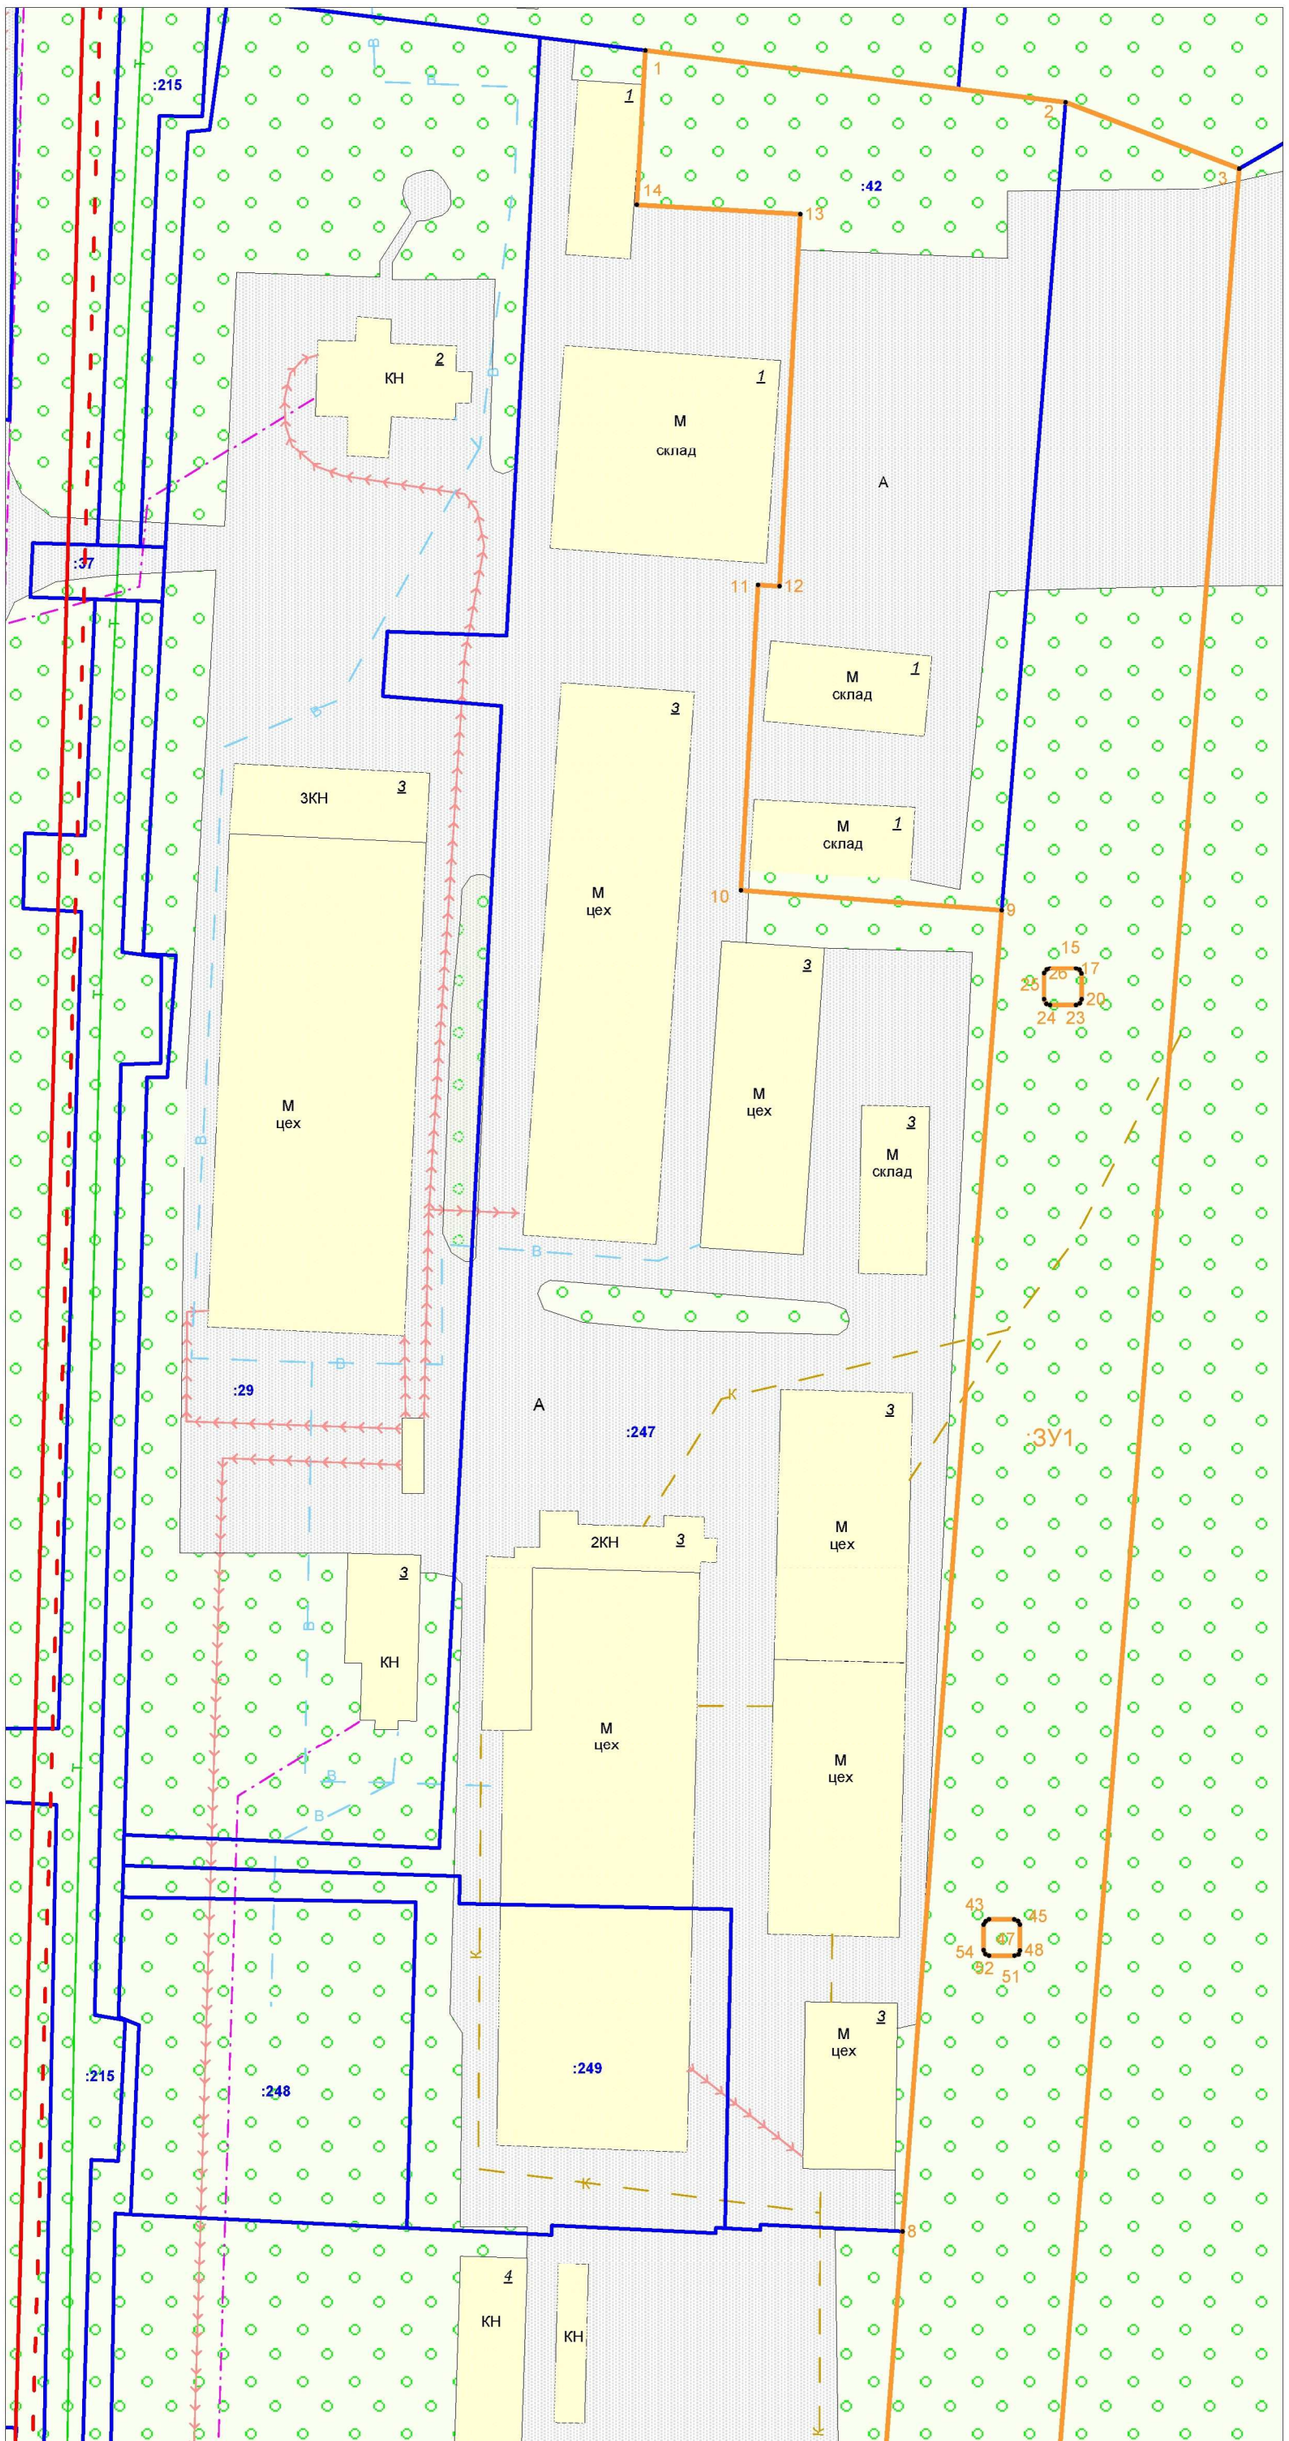

Условные обозначения

	граница образуемого земельного участка
	граница земельных участков, существующих в ЕГРН
	существующие красные линии
	линии отступа от красных линий в целях определения мест допустимого размещения зданий, строений, сооружений
	улично-дорожная сеть
	существующие здания
	озелененные территории
:247	кадастровый номер земельного участка
:ЗУ1	обозначение образуемого земельного участка

Ведомость зданий

1	здание ООО "Саранскkабель-Оптика"
2	административное здание ООО "Саранскkабель-Оптика"
3	производственное здание ООО "Саранскkабель-Оптика"
4	спорткомплекс ООО "Саранскkабель"
5	административное здание ООО "Саранскkабель"
6	производственное здание ООО "Саранскkабель"

Характеристика образуемых участков

Условный номер земельного участка	Вид разрешенного использования земельного участка	Площадь земельного участка, кв.м.	Способ образования земельного участка
:ЗУ1	тяжелая промышленность	25247	образование путем перераспределения земельного участка с кадастровым номером 13:23:1005080:42 и земель, находящихся в государственной или муниципальной собственности

Изм.	Кол.уч.	Лист	N док	Подпись	Дата	Внесение изменения в документацию по планировке территории, ограниченной ул. Пролетарская, ул. Васенко, ул. Титова (в районе промышленной зоны) г. Саранска, включая проект межевания, в части изменения планировки территории (проект межевания территории) земельных участков с кадастровыми номерами 13:23:1005080:42 и 13:23:1005080:46
Выполнил		Родькина А. В.				Основная часть проект межевания территории — стадия: РП; лист: ПМ-2; листов: 4
						Чертеж межевания территории (1 этап) Масштаб 1:1000 — Индивидуальный предприниматель Родькина А. В.