


Характеристики образемых земельных участков (1 этап)				
Числовой номер земельного участка по проекту межевания	Наименование вида разрешенного использования земельного участка	Площадь земельного участка, кв.м.	Возможный способ образования земельного участка	Примечание
1	Земельные участки (территории) общего пользования	59 788	Образование при перераспределении	13 23 11528119
2	Земельные участки (территории) общего пользования	243	Образование при разделе	13 23 115281385
2/1	Земельные участки (территории) общего пользования	2 374	Образование при разделе	13 23 115281385
3	Земельные участки (территории) общего пользования	287	Образование при разделе	13 23 1152815
3/1	Коммунальное обслуживание	3 255	Образование при разделе	13 23 1152815
4	Земельные участки (территории) общего пользования	2 319	Образование при разделе	13 23 115282 96
5	Земельные участки (территории) общего пользования	2 431	Образование из земель неразграниченной государственной собственности	-

Характеристики планируемых зон действия публичных сервитудов									
№ п/п	Кадстровый номер земельного участка	Вид проба / обременения	Прободатель	Местоположение кадастрового участка	Категория земель	Существующий вид разрешенного использования	Площадь участка, кв.м.	Площадь зон действия публичного сервитуда/площадь обремененной части земельного участка, кв.м.	Цель установления публичного сервитуда
1	13 23 11528151	не зарегистрировано	Данные о прободателе отсутствуют	Республика Мордовия, г.о. Саранск, рп. Ягодный, земельный участок №465	Земли населенных пунктов	Для размещения объектов жилищного назначения	1500 +/- 14	51	Различные линейные объекты системы газоснабжения
2	13 23 11528176	Собственность	Гаврилыча Сергей Александрович	Республика Мордовия, г.о. Саранск, рп. Ягодный, земельный участок №465	Земли населенных пунктов	Для размещения объектов жилищного назначения	1500 +/- 14	78	Различные линейные объекты системы газоснабжения
3	13 23 11528178	Собственность	Рябенко Максим Сергеевич	Республика Мордовия, г.о. Саранск, рп. Ягодный, земельный участок №465	Земли населенных пунктов	Для размещения объектов жилищного назначения	1500 +/- 14	164	Различные линейные объекты системы газоснабжения
4	13 23 11528179	Собственность	Храмов Иван Федорович	Республика Мордовия, г.о. Саранск, рп. Ягодный, земельный участок №465	Земли населенных пунктов	Для размещения объектов жилищного назначения	591 +/- 9	66	Различные линейные объекты системы газоснабжения
5	13 23 11528180	Собственность	Филимонов Дмитрий Владимирович	Республика Мордовия, г.о. Саранск, рп. Ягодный, земельный участок №465	Земли населенных пунктов	Для размещения объектов жилищного назначения	1500 +/- 14	78	Различные линейные объекты системы газоснабжения
6	13 23 11528116	Собственность	Канаева Елена Сергеевна	Республика Мордовия, г.о. Саранск, рп. Ягодный, земельный участок №465	Земли населенных пунктов	Для размещения объектов жилищного назначения	1450 +/- 13	9	Различные линейные объекты системы газоснабжения
7	13 23 11528116	не зарегистрировано / Аренда	Данные о прободателе отсутствуют / Мещеряков Александр Александрович	Республика Мордовия, г.о. Саранск, рп. Ягодный, земельный участок №408	Земли населенных пунктов	Для размещения объектов жилищного назначения	1450 +/- 14	43	Различные линейные объекты системы газоснабжения
8	13 23 11528120	Собственность	Работкин Александр Васильевич	Республика Мордовия, г.о. Саранск, рп. Ягодный, земельный участок №465	Земли населенных пунктов	Для размещения объектов жилищного назначения	1500 +/- 14	78	Различные линейные объекты системы газоснабжения
9	13 23 11528178	Собственность	Храмов Иван Федорович	Республика Мордовия, г.о. Саранск, рп. Ягодный, земельный участок №465	Земли населенных пунктов	Для размещения объектов жилищного назначения	909 +/- 11	97	Различные линейные объекты системы газоснабжения
10	13 23 11528123	Собственность	Чиликов Игорь Владимирович	Республика Мордовия, г.о. Саранск, рп. Ягодный, земельный участок №465	Земли населенных пунктов	Для размещения объектов жилищного назначения	1500 +/- 14	172	Различные линейные объекты системы газоснабжения
11	13 23 11528124	Собственность	Чиликов Игорь Владимирович	Республика Мордовия, г.о. Саранск, рп. Ягодный, земельный участок №465	Земли населенных пунктов	Для размещения объектов жилищного назначения	1500 +/- 14	152	Различные линейные объекты системы газоснабжения
12	13 23 11528125	Собственность	Самойлов Сергей Владимирович	Республика Мордовия, г.о. Саранск, рп. Ягодный, земельный участок №465	Земли населенных пунктов	Для размещения объектов жилищного назначения	1500 +/- 14	225	Различные линейные объекты системы газоснабжения
13	13 23 11528126	Собственность	Захаров Николай Алексеевич	Республика Мордовия, г.о. Саранск, рп. Ягодный, земельный участок №465	Земли населенных пунктов	Для размещения объектов жилищного назначения	1500 +/- 14	163	Различные линейные объекты системы газоснабжения

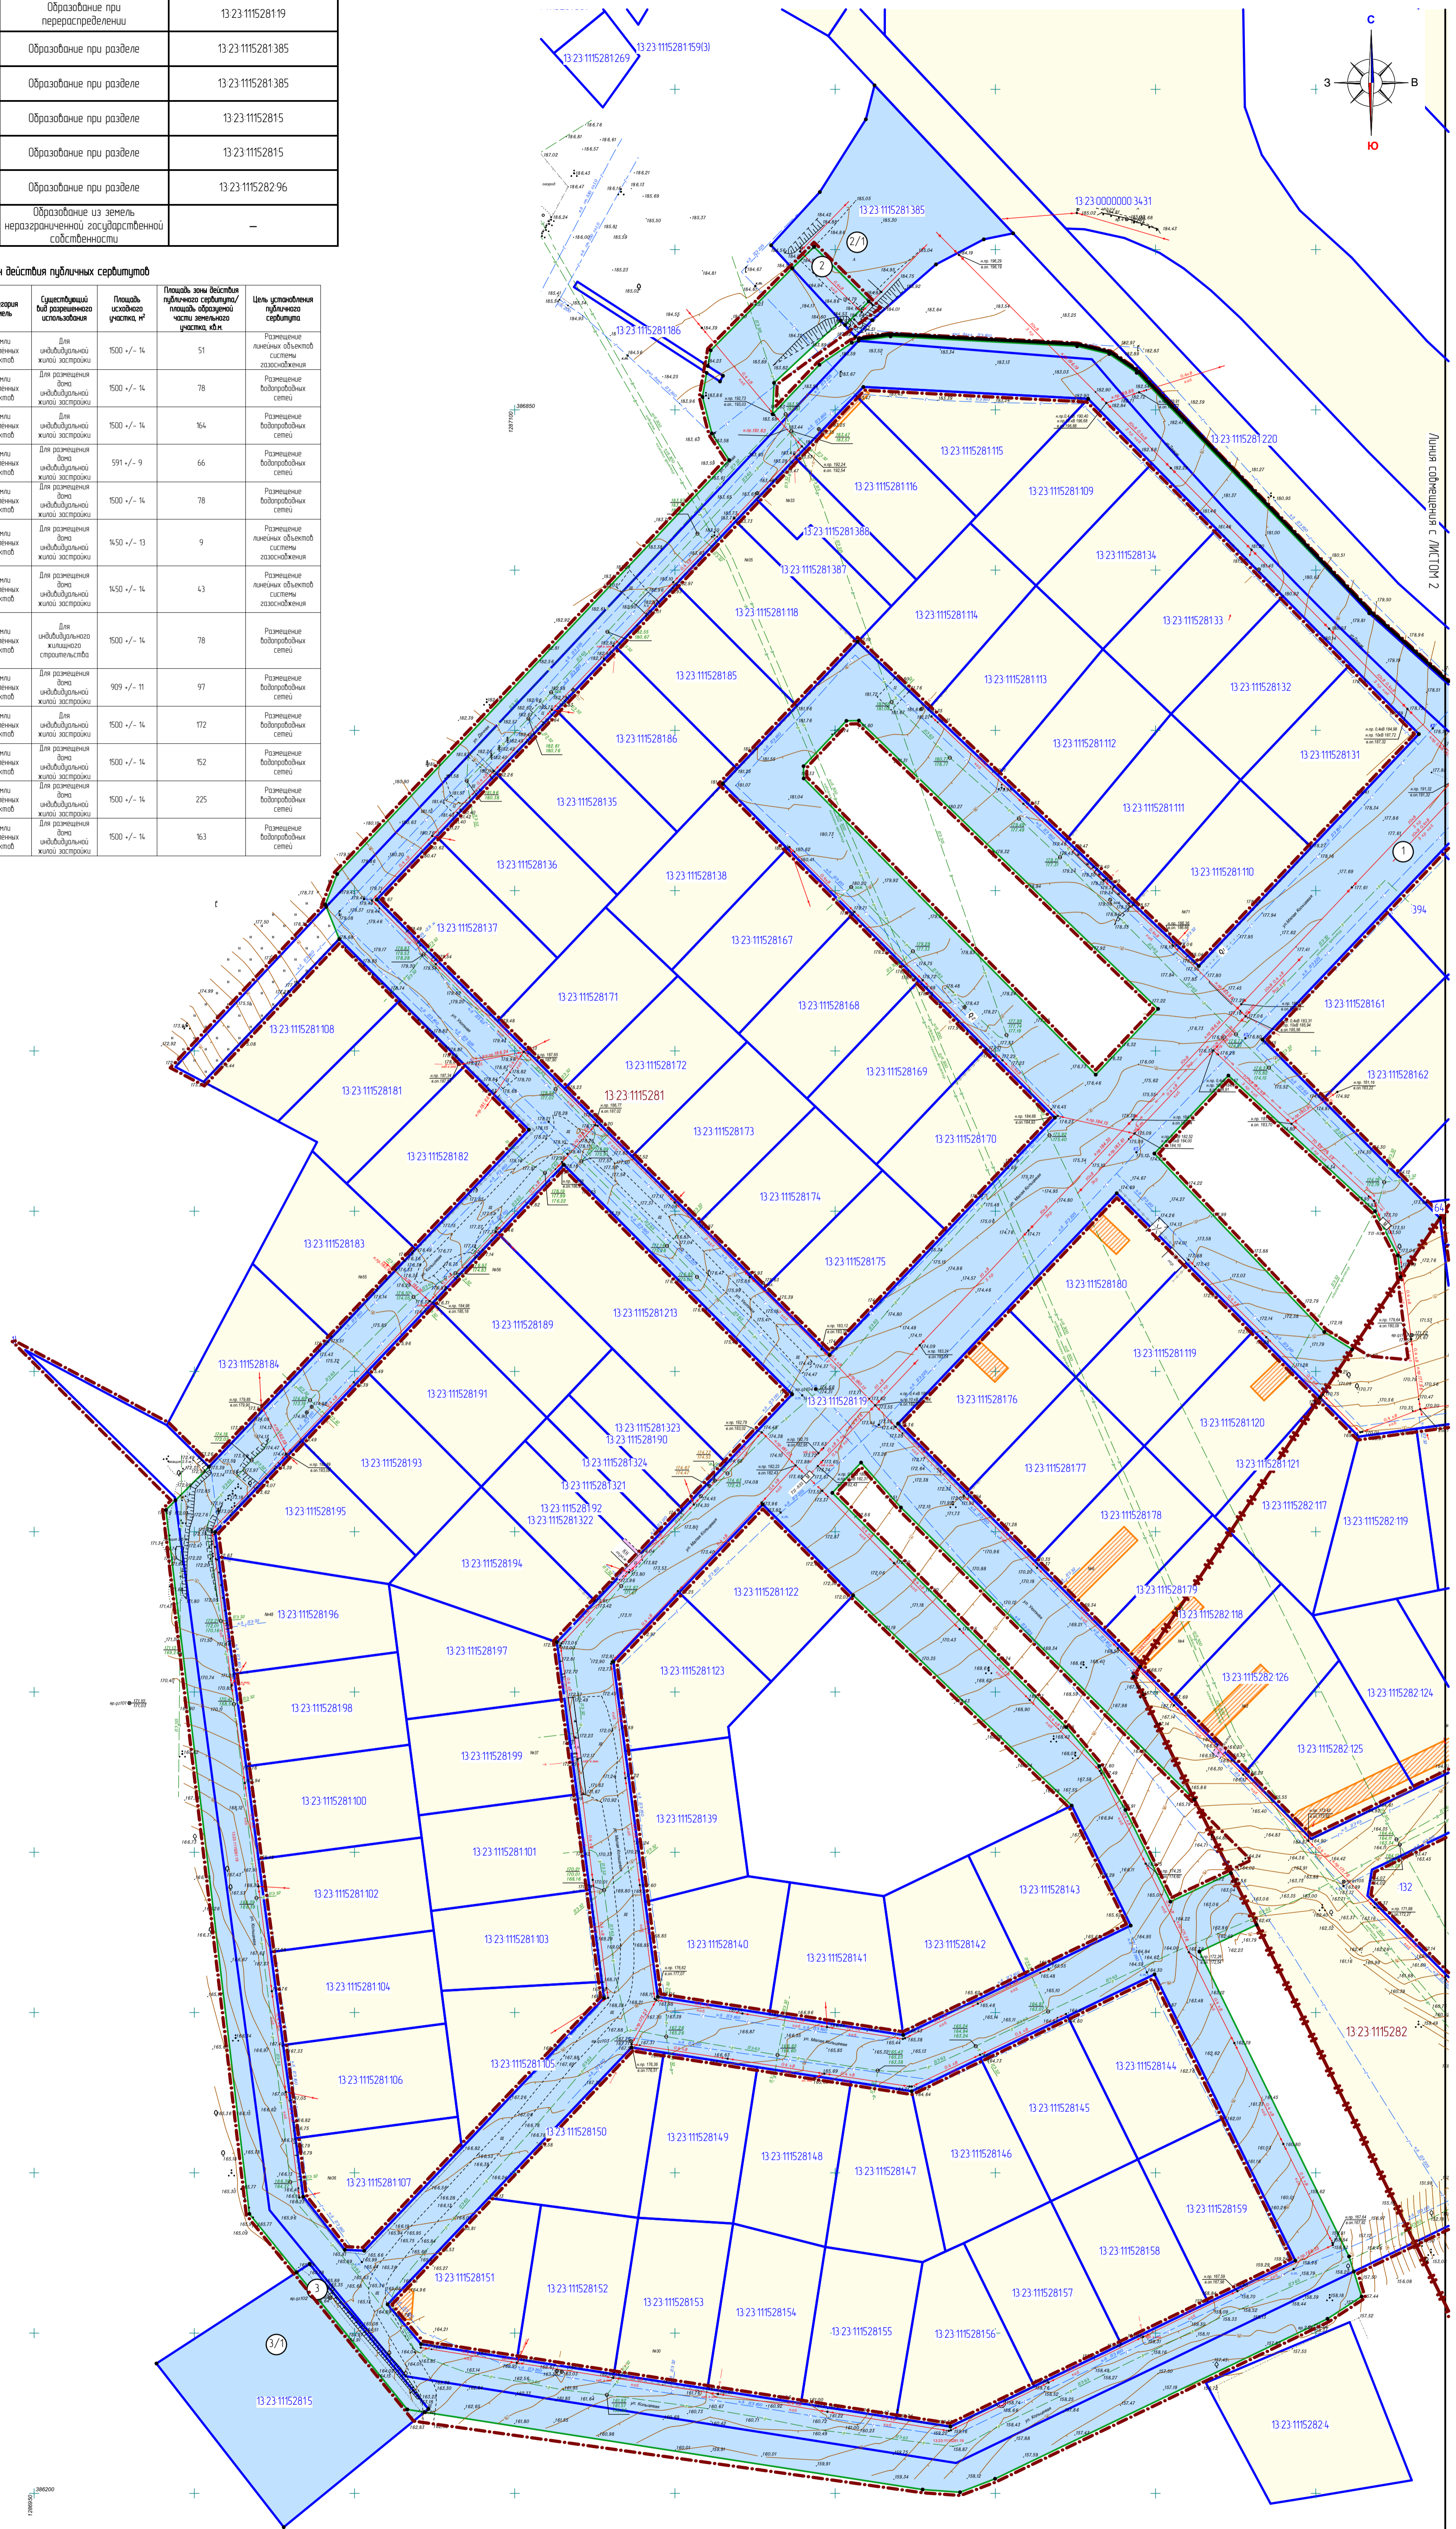

Условные обозначения	
	граница территории, в отношении которой осуществляется прободение проекта межевания
	границы земельных участков зарегистрированных в государственном кадастре недвижимости
	границы кадастрового квартала
	границы образуемых земельных участков
	установленные красные линии
Существующие территории	
	территории земельных участков зарегистрированных в государственном кадастре недвижимости
	территории образуемых земельных участков
	целые точки образуемых земельных участков
	зоны зон действия публичных сервитудов

105-р/2019-ПП					
Имя	Колуч	Лист	№ док	Подпись	Дата
Инженер	Ланкина Ю.А.				
Инженер	Горин М.В.				
Документация по площадке территории Проект генеральной планировки, проект межевания территории по плану «Фактическое состояние территории в границах государственного кадастра недвижимости в рп. Ягодный» в соответствии с требованиями законодательства Российской Федерации. 2 этап					
Основная часть проекта межевания территории					
лист	лист	лист			
РП	ПМ-11	15			
000 «Региональный научно-исследовательский центр»					