


Характеристики образцовых земельных участков (1 этап)

Условный номер земельного участка по проекту межевания	Наименование вида разрешенного использования земельного участка	Площадь земельного участка, кв.м	Возможный способ образования земельного участка	Примечание
1	Земельные участки (территории) общего пользования	59 788	Образование при перераспределении	13:23:115:281:19
2	Земельные участки (территории) общего пользования	243	Образование при разделе	13:23:115:281:385
2/1	Земельные участки (территории) общего пользования	2 374	Образование при разделе	13:23:115:281:385
3	Земельные участки (территории) общего пользования	287	Образование при разделе	13:23:115:281:5
3/1	Коммунальное обслуживание	3 255	Образование при разделе	13:23:115:281:5
4	Земельные участки (территории) общего пользования	2 319	Образование при разделе	13:23:115:282:96
5	Земельные участки (территории) общего пользования	2 431	Образование из земель неразграниченной государственной собственности	—

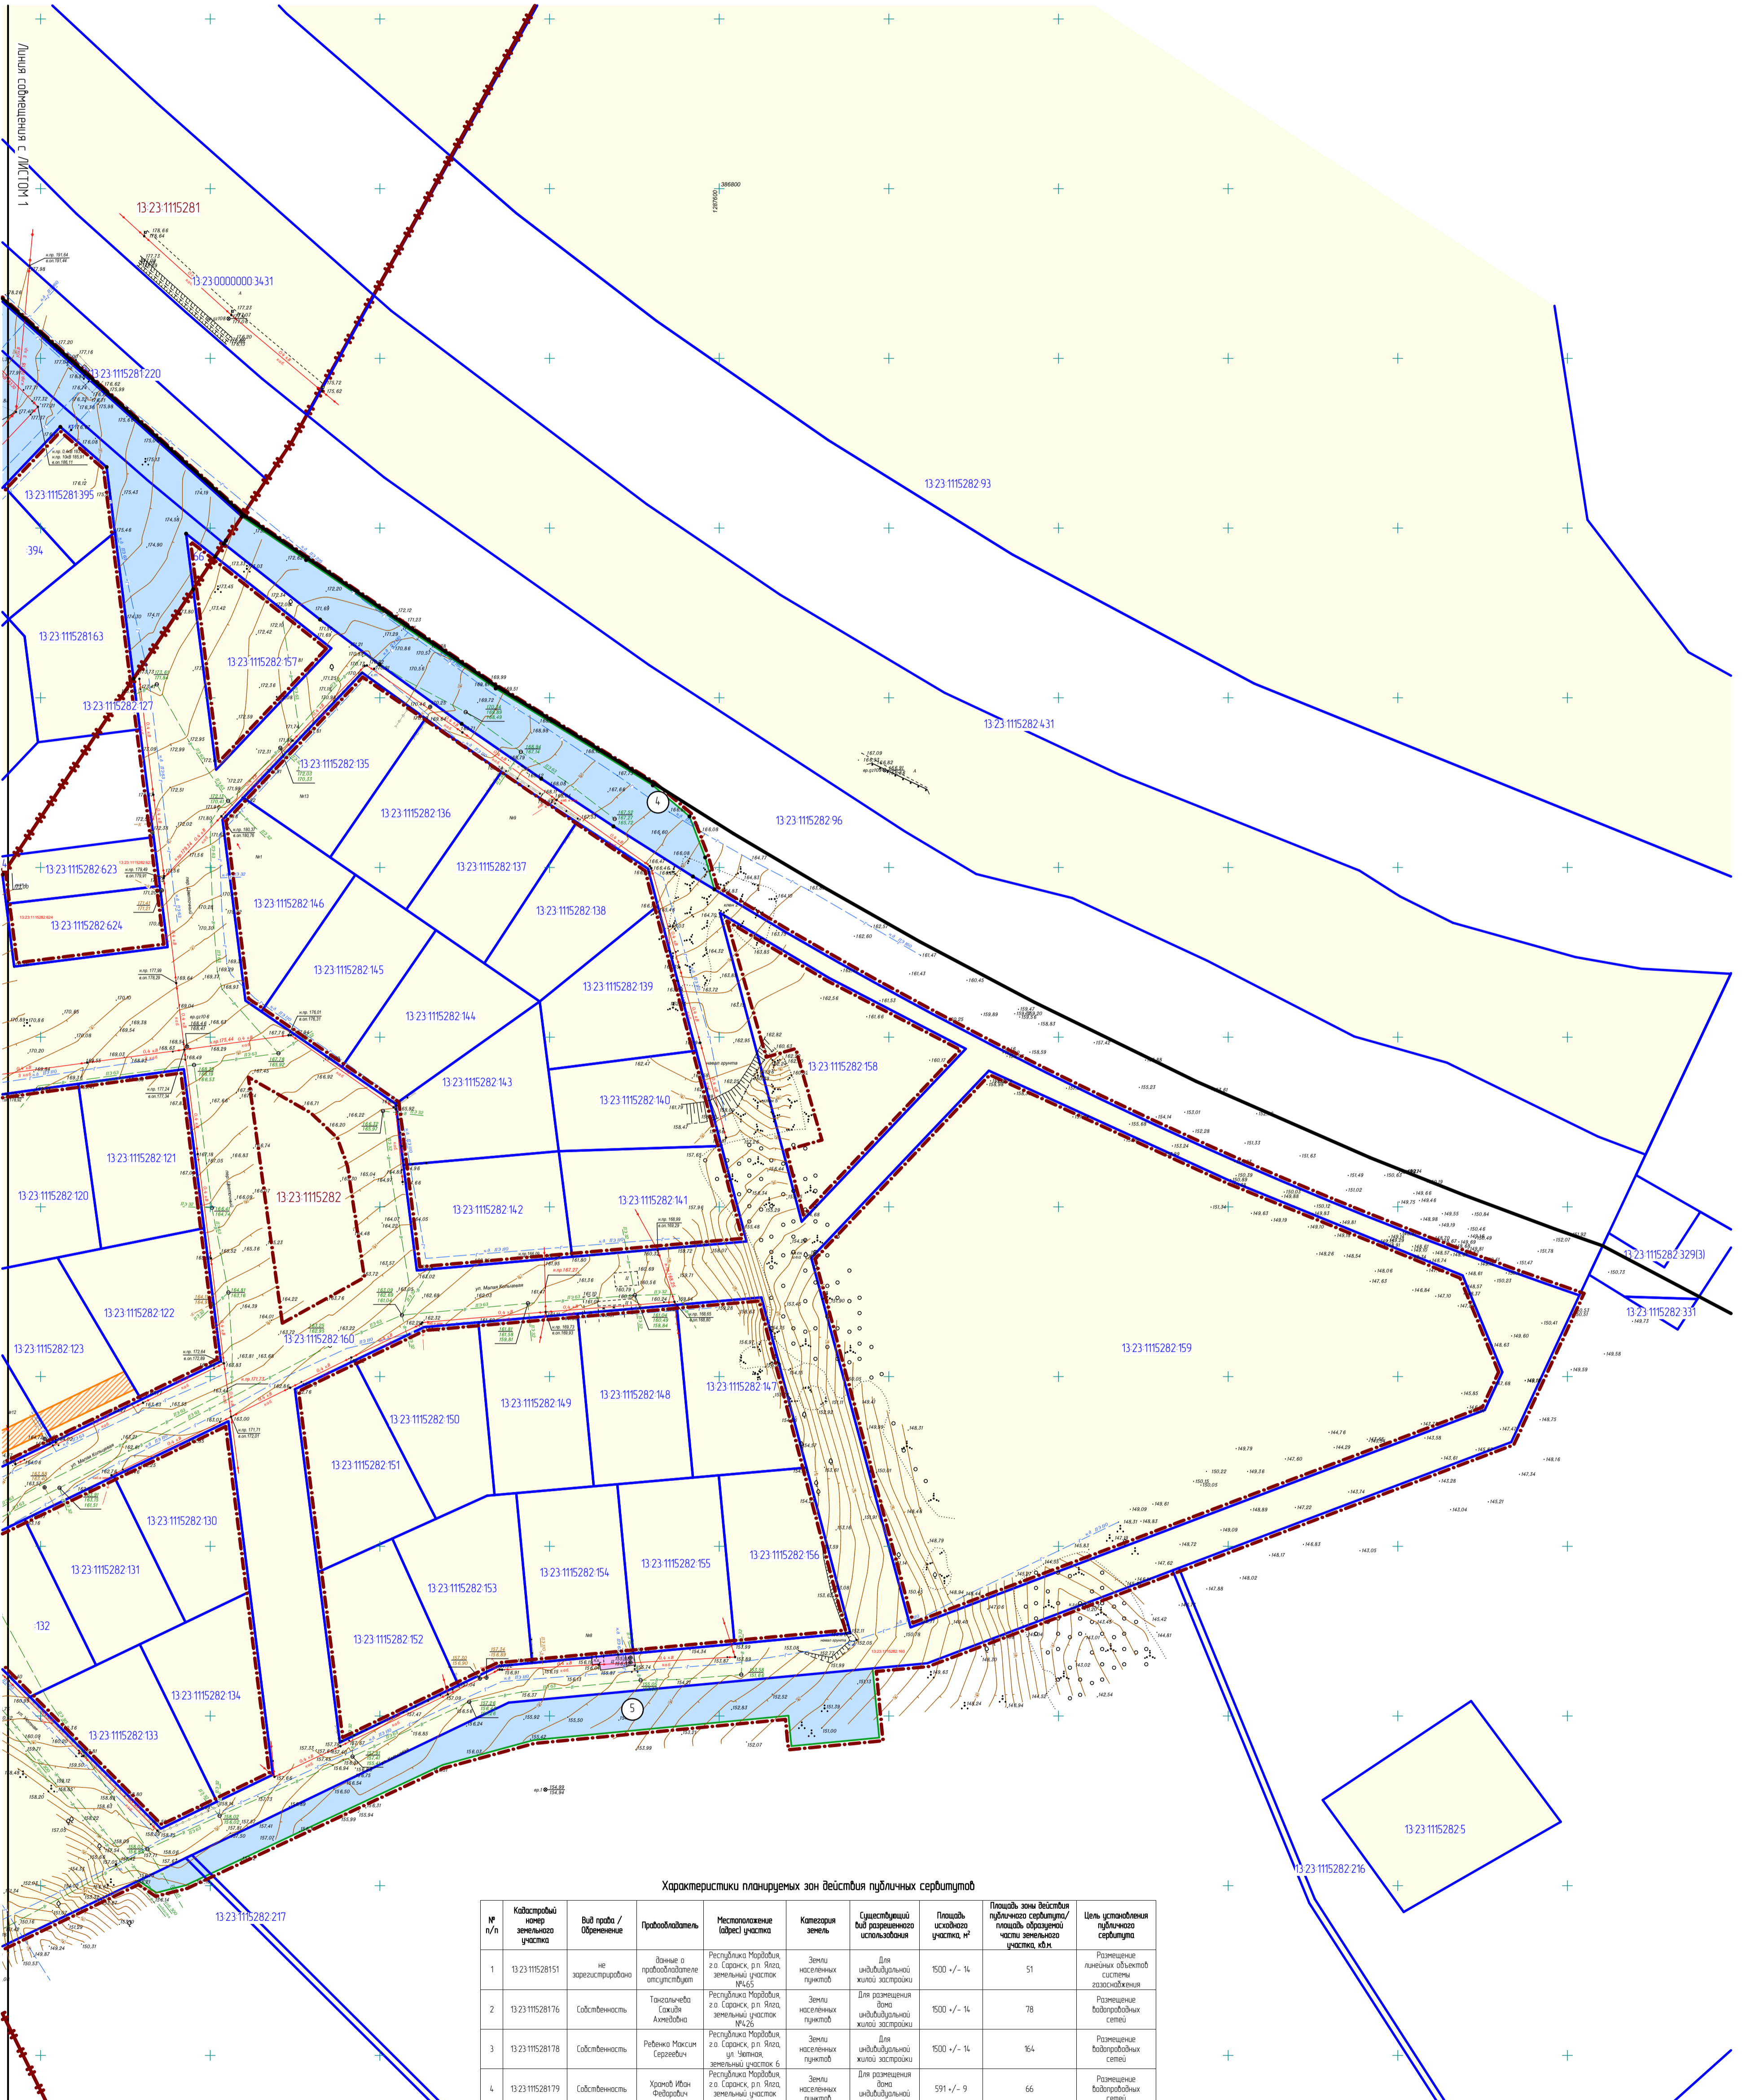

Характеристики планируемых зон действия публичных сервитютов


Условные обозначения

- граница территории, в отношении которой осуществляется подготовка проекта планировки
- граница земельных участков, зарегистрированных в государственном кадастре недвижимости
- граница кадастрового квартала
- граница образуемых земельных участков
- условные границы красных линий

Существующие территории

- территории земельных участков, зарегистрированных в государственном кадастре недвижимости
- территории образуемых земельных участков
- границы зон действия публичных сервитютов

105-р/2019-ПП

Изм.	Колуч.	Лист	№ док.	Подпись	Дата

Инженер Ланкина Ю.А. / Тюрин М.В.

Основная часть проекта межевания территории

Лист 15 из 15

000 "Региональный научно-исследовательский центр"

