
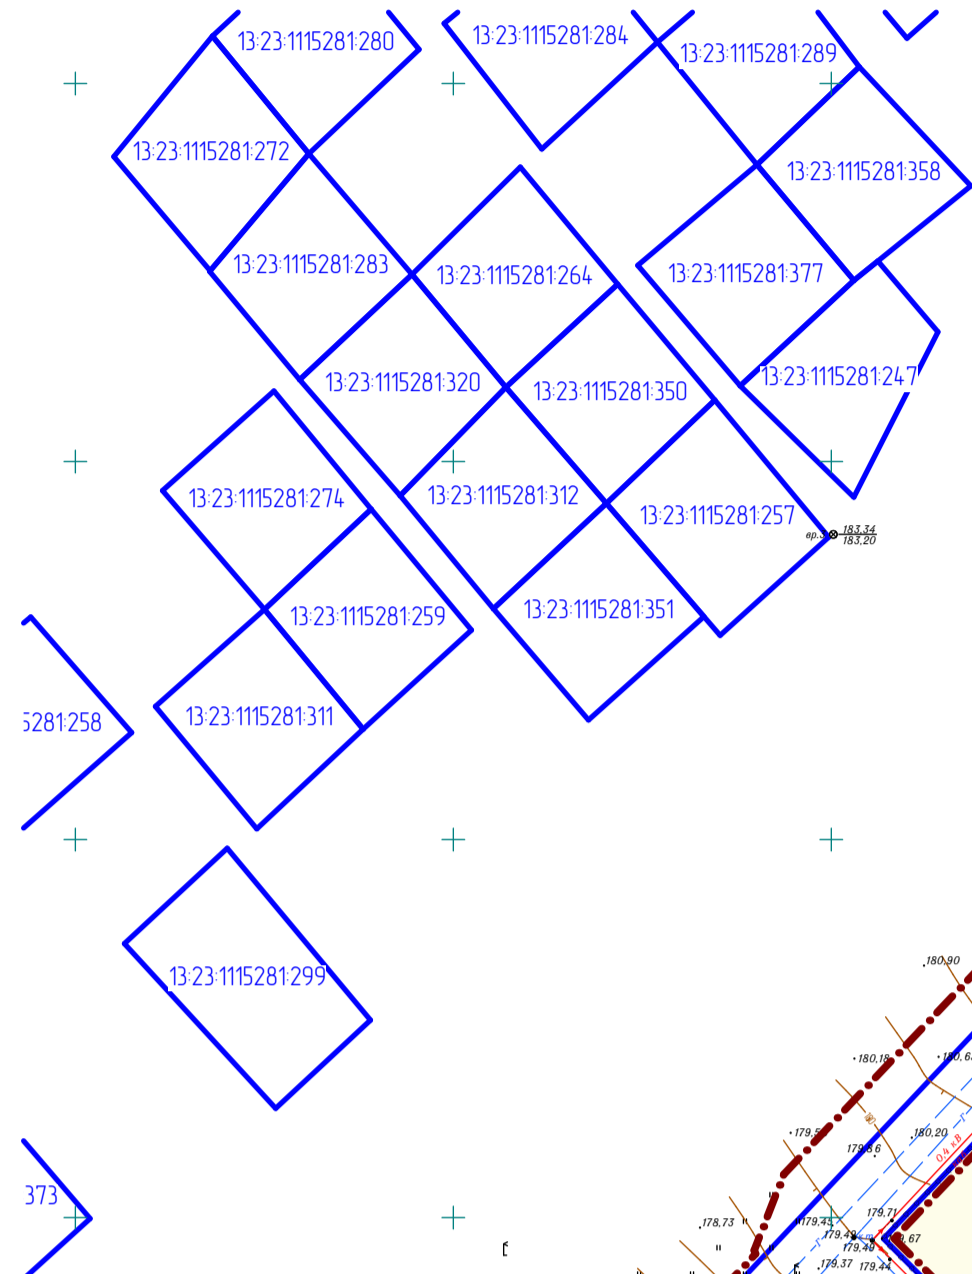


Характеристики образуемых земельных участков (2 этап)

| Условный номер земельного участка по проекту межевания | Наименование вида разрешенного использования земельного участка | Площадь земельного участка, кв.м. | Возможный способ образования земельного участка | Примечание |
|--|---|-----------------------------------|---|------------------|
| 1 | Земельные участки (территории) общего пользования | 7 678 | Образование при перераспределении | |
| 2 | Земельные участки (территории) общего пользования | 2 174 | Образование при перераспределении | |
| 3 | Земельные участки (территории) общего пользования | 27 073 | Образование при перераспределении | |
| 4 | Общественное питание | 2 448 | Образование при перераспределении | 13 23 115282 158 |

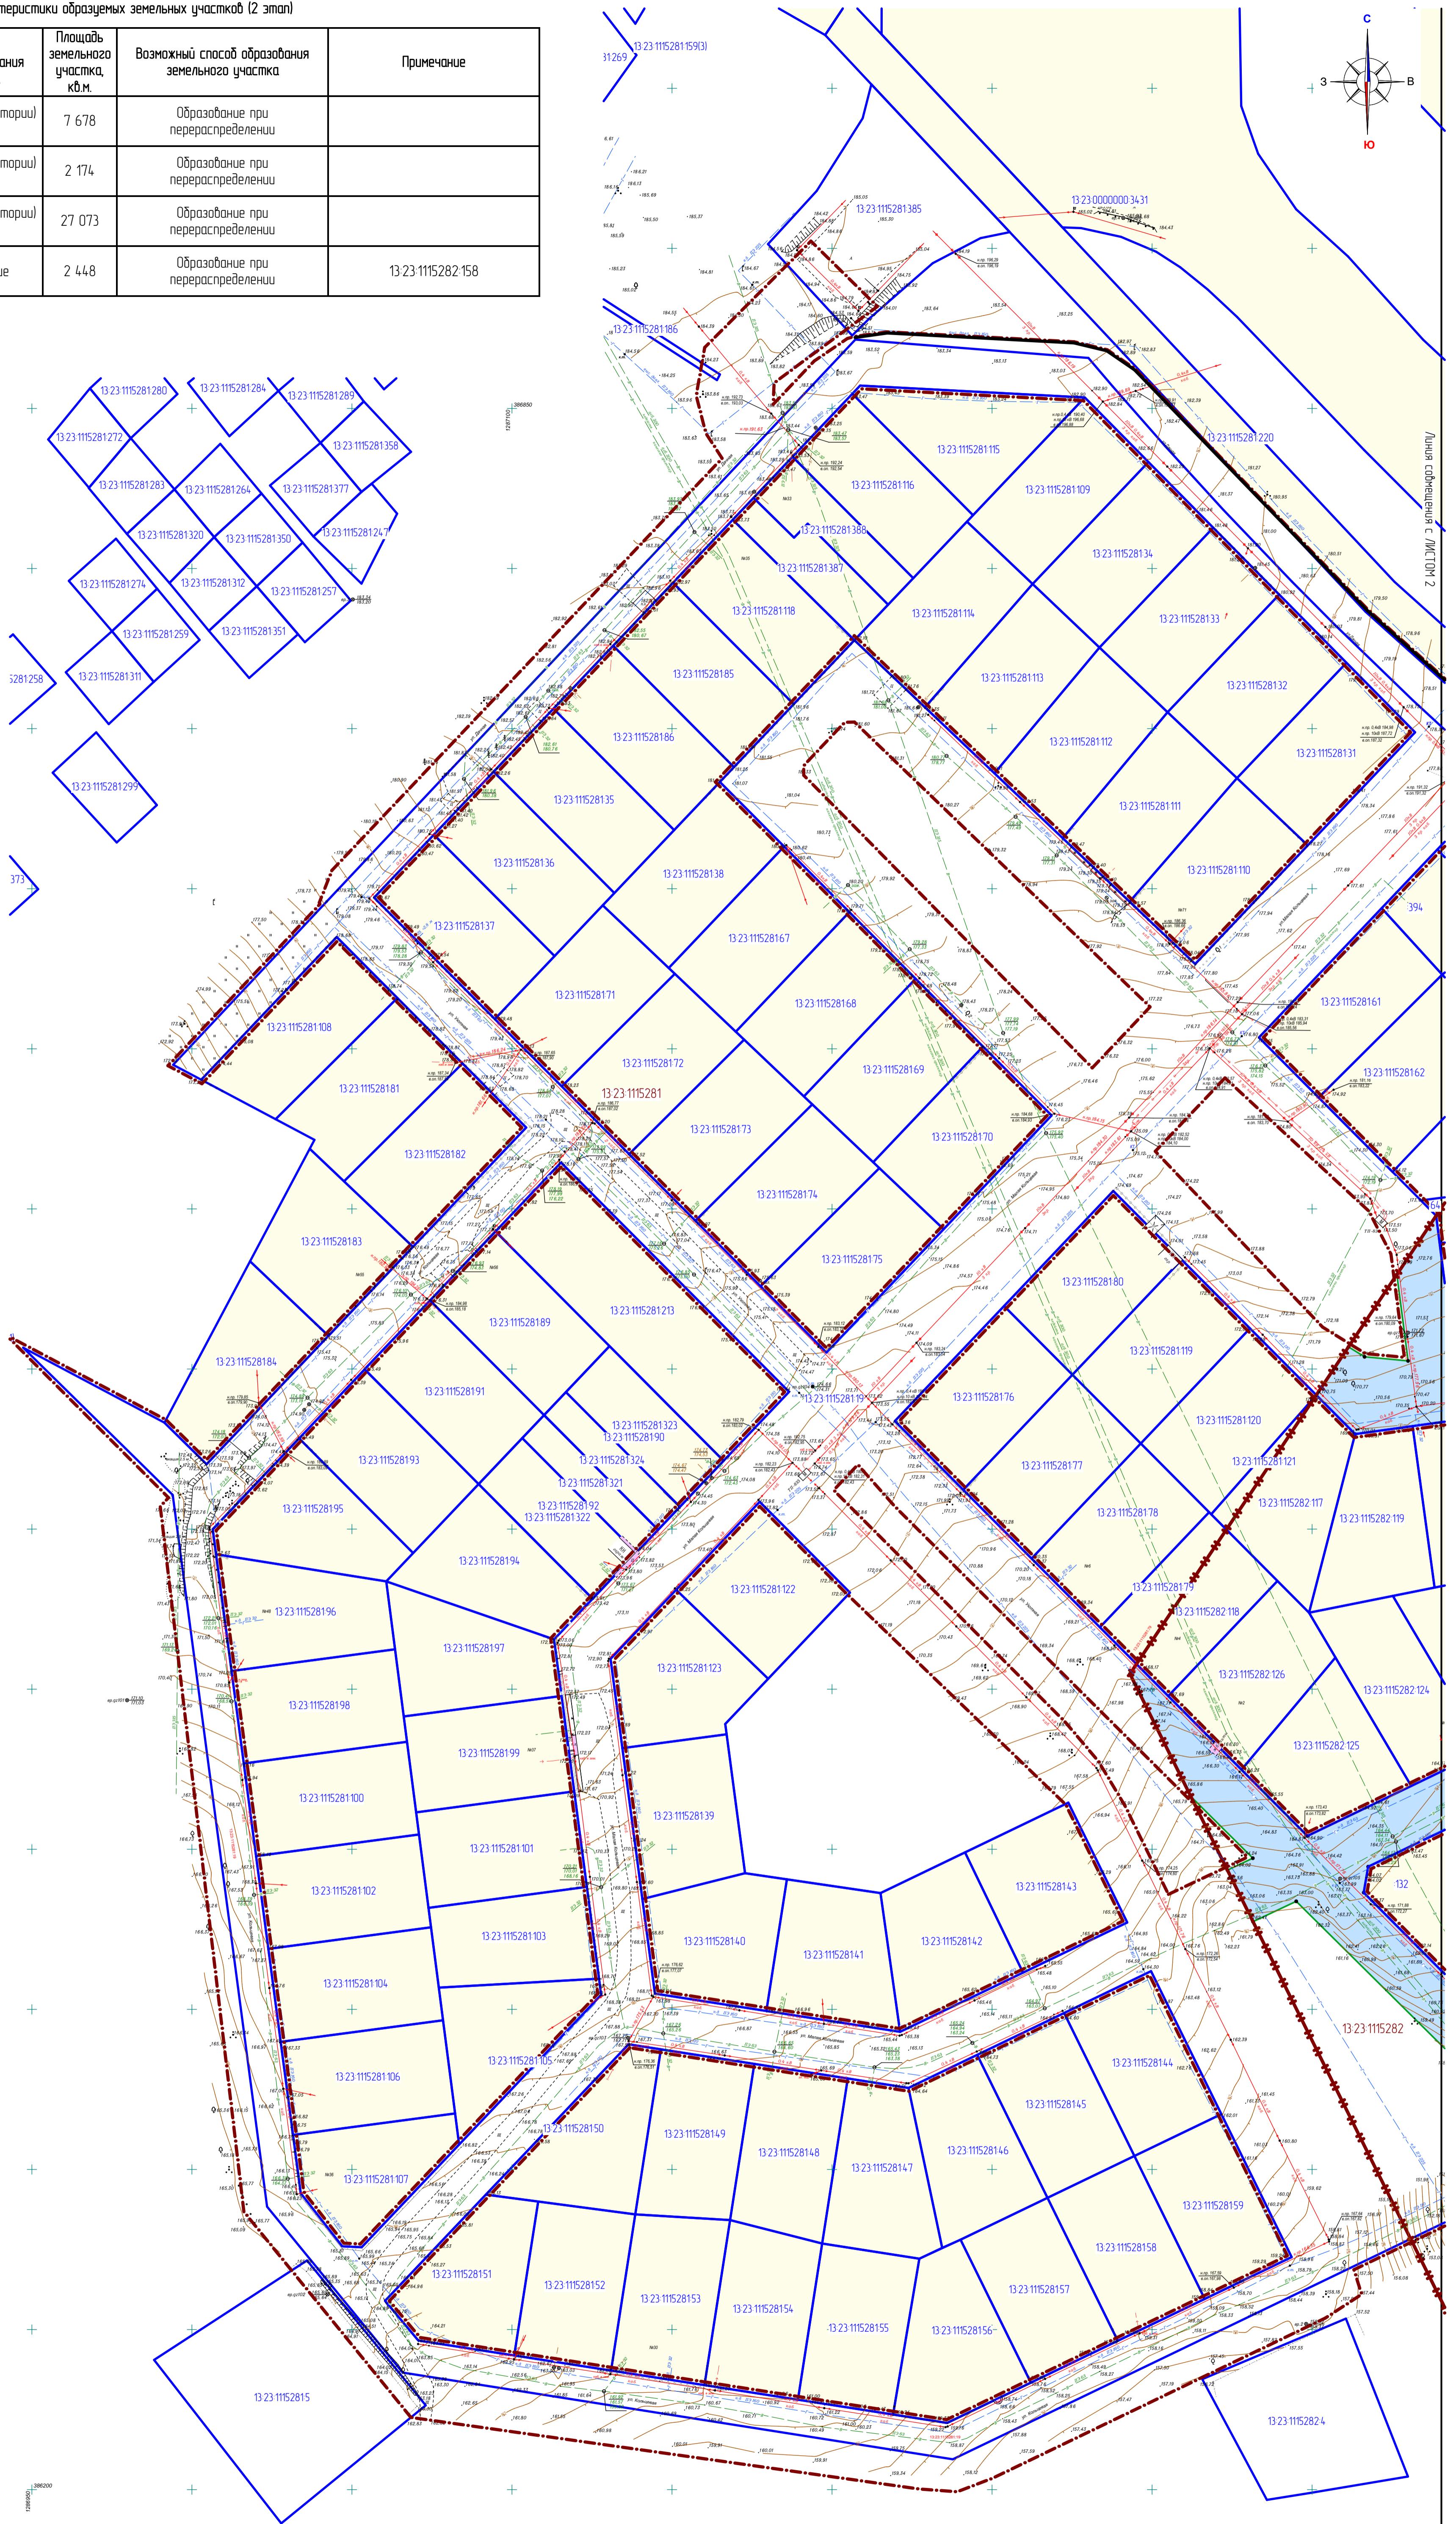

| Условные обозначения | |
|--------------------------|---|
| | - границы территории, в отношении которой осуществляется подготовка проекта межевания |
| | - границы земельных участков, зарегистрированных в государственном кадастре недвижимости |
| | - границы кадастрового квартала |
| | - границы образуемых земельных участков |
| | - условные красные линии |
| Существующие территории: | |
| | - территории земельных участков, зарегистрированных в государственном кадастре недвижимости |
| | - территории образуемых земельных участков |
| | - условные линии образуемых земельных участков |

| | | | | | | | |
|----------|--------------|------|--------|---------|---------------|---|----------|
| | | | | | 105-п/2019-ПП | | |
| Имя | Колуч. | Лист | № док. | Подпись | Дата | Документы по площадке территории Проект генерального плана территории, проект межевания территории по плану «Исходные данные территории» от 01.04.2019 № 105-п/2019-ПП и планы от существующих земельных участков кадастра недвижимости | |
| И.контр. | Ланкина Ю.А. | | | | | Проект планировки территории | страница |
| Инженер | Торш М.В. | | | | | РП | лист |
| | | | | | | 105-п/2019-ПП | лист |
| | | | | | | РП | 15 |
| | | | | | | ООО «Региональный научно-исследовательский центр» | |
| | | | | | | Человек нечетко переписан (2 этап) М 1:1000 | |