

Ведомость координат характерных точек зоны планируемого размещения линейного объекта

№ точки	Координата X	Координата Y	№ точки	Координата X	Координата Y	№ точки	Координата X	Координата Y
1	386642.32	1287322.73	48	386354.93	1287144.66	95	386200.35	1287238.97
2	386671.99	1287299.63	49	386342.99	1287221.26	96	386201.20	1287221.30
3	386562.31	1287352.64	50	386664.50	1287151.31	97	386225.47	1287071.04
4	386553.82	1287366.39	51	386549.97	1287053.95	98	386268.07	1287032.63
5	386525.54	1287379.99	52	386499.92	1287006.51	99	386287.19	1287071.19
6	386586.22	1287375.60	53	386292.57	1287034.00	100	386506.81	1286991.14
7	386599.99	1287368.49	54	386276.00	1287046.98	101	386625.42	1287104.44
8	386404.77	1287348.54	55	386275.71	1287053.03	102	386684.93	1287045.24
9	386454.51	1287453.14	56	386354.53	1287127.87	103	386695.67	1287040.88
10	386540.56	1287442.22	57	386465.56	1287113.15	104	386705.18	1287044.58
11	386529.67	1287363.44	58	386542.87	1287186.57	105	386834.32	1287166.92
12	386605.61	1287287.88	59	386464.15	1287407.46	106	386842.66	1287161.51
13	386533.74	1287219.63	60	386478.68	1287496.52	107	386854.09	1287158.58
14	386697.22	1287056.92	61	386512.14	12871914.5	108	386868.58	1287161.15
15	386555.14	1287198.28	62	386520.88	1287488.31	109	386894.17	1287186.61
16	386629.99	1287268.60	63	386528.48	1287480.25	110	386900.86	1287193.40
17	386733.36	1287164.95	64	386540.07	1287459.98	111	386881.70	1287212.64
18	386777.63	1287206.99	65	386339.09	1287316.43	112	386865.71	1287186.84
19	386676.51	1287313.47	66	386258.97	1287060.34	113	386858.42	1287180.93
20	386748.86	1287382.17	67	386246.58	1287070.74	114	386846.64	1287180.48
21	386853.43	1287278.97	68	386220.83	1287235.96	115	386864.06	1287195.09
22	386857.15	1287208.79	69	386272.63	1287343.61	116	386870.93	1287205.22
23	386642.60	1287281.32	70	386361.93	1287299.68	117	386871.52	1287207.29
24	386663.12	1287300.78	71	386325.46	1287223.89	118	386872.92	1287217.29
25	386753.07	1287207.41	72	386664.58	1287485.68	119	386869.84	1287275.50
26	386752.97	1287203.50	73	386698.35	1287442.89	120	386867.42	1287285.56
27	386738.84	1287190.13	74	386628.84	1287514.74	121	386861.57	1287294.10
28	386735.02	1287190.17	75	386464.58	1287513.01	122	386786.54	1287366.67
29	386653.54	1287333.39	76	386394.56	1287367.52	123	386703.41	1287459.33
30	386597.88	1287388.76	77	386386.48	1287366.14	124	386690.60	1287478.25
31	386570.80	1287392.21	78	386316.81	1287435.45	125	386652.76	1287534.13
32	386576.55	1287437.44	79	386364.69	1287534.94	126	386624.20	1287580.45
33	386717.98	1287494.15	80	386374.96	1287644.16	127	386615.05	1287591.25
34	386729.81	1287405.82	81	386343.61	1287647.16	128	386602.97	1287595.87
35	386834.60	1287304.64	82	386341.13	1287621.28	129	386542.88	1287613.18
36	386797.22	1287314.8	83	386350.09	1287620.42	130	386543.37	1287621.83
37	386507.57	1287220.52	84	386342.89	1287545.26	131	386520.39	1287629.02
38	386521.58	1287208.08	85	386335.56	1287518.43	132	386512.66	1287602.04
39	386512.14	1287199.12	86	386300.77	1287442.93	133	386499.67	1287590.00
40	386439.08	1287272.40	87	386297.93	1287434.12	134	386457.40	1287494.78
41	386426.91	1287282.41	88	386302.99	1287426.57	135	386414.04	1287453.62
42	386413.21	1287290.60	89	386383.75	1287345.05	136	386560.78	1287440.38
43	386377.14	1287292.24	90	386369.00	1287313.69	137	386530.36	1287504.64
44	386414.56	1287273.83	91	386273.92	1287360.38	138	386481.27	1287510.89
45	386480.77	1287205.61	92	386261.42	1287364.30	139	386490.26	1287613.10
46	386508.53	1287177.39	93	386254.47	1287353.65	140	386473.51	1287614.50
47	386459.47	1287130.80	94	386204.55	1287249.90			


Ведомость координат характерных точек установленных красных линий

№ точки	Координата X	Координата Y
1	386871.52	1287207.29
2	386872.92	1287217.29
3	386869.84	1287275.50
4	386867.42	1287285.56
5	386861.57	1287294.10
6	386864.54	1287366.67
7	386703.41	1287459.33
8	386690.60	1287478.25
9	386652.76	1287534.13
10	386624.20	1287580.45
11	386609.42	1287603.87
12	386593.10	1287613.18
13	386577.54	1287658.86
14	386559.67	1287692.66
15	386544.34	1287724.03
16	386536.38	1287740.30
17	386513.94	12877914.9
18	386502.80	1287819.44
19	386492.86	1287846.11
20	386487.93	1287860.11
21	386449.73	1287932.6

Ведомость координат характерных точек существующих красных линий

№ точки	Координата X	Координата Y	№ точки	Координата X	Координата Y
1	386529.84	1287363.43	51	386547.60	1287681.05
2	386540.73	1287442.21	52	386532.27	1287712.11
3	386676.48	1287313.76	53	386374.61	1287638.64
4	386749.03	1287382.49	54	386524.31	1287728.69
5	386653.68	1287333.61	55	386501.87	1287779.87
6	386730.20	1287406.12	56	386440.35	1287348.53
7	386853.19	1287279.50	57	386490.73	1287807.82
8	386481.44	1287510.88	58	386480.79	1287834.49
9	386489.99	1287608.08	59	386364.86	1287534.93
10	386857.26	1287208.96	60	386474.00	1287853.51
11	386718.32	1287420.21	61	386449.73	1287932.61
12	386697.03	1287057.00	62	386451.21	1287274.41
13	386812.25	1287151.35	63	386777.25	1287292.49
14	386871.72	1287207.42	64	386432.56	1288000.93
15	386575.23	1287437.76	65	386385.77	1288231.45
16	386719.45	1287208.29	66	386342.37	1287488.20
17	386733.63	1287165.37	67	386533.84	1287219.88
18	386599.84	1287578.99	68	386332.87	1287468.44
19	386556.33	1287198.03	69	386605.71	1287288.13
20	386569.39	1287391.81	70	386362.04	1287399.93
21	386626.83	1287266.49	71	386272.74	1287143.86
22	386598.12	1287388.42	72	386316.99	1287135.44
23	386657.57	1287494.77	73	386342.47	1287222.32
24	386865.94	1287280.11	74	386386.66	1287366.13
25	386414.21	1287453.61	75	386499.35	1287007.60
26	386560.95	1287460.37	76	386434.92	1287115.47
27	386856.94	1287288.00	77	386354.39	1287444.87
28	386530.53	1287504.63	78	386220.93	1287236.21
29	386838.43	1287304.06	79	386459.70	1287100.92
30	386444.45	1287474.96	80	386579.53	1286945.20
31	386464.75	1287513.00	81	386685.28	1287045.69
32	386818.49	1287322.45	82	386509.34	1287177.75
33	386796.12	1287343.84	83	386246.68	1287070.99
34	386782.57	1287357.14	84	386480.47	1287206.40
35	386758.98	1287381.71	85	386543.41	1287187.46
36	386740.04	1287403.46	86	386259.07	1287060.60
37	38674.26	1287415.52	87	386438.91	1287167.25
38	386695.64	1287454.12	88	386392.63	1287173.07
39	386673.26	1287482.47	89	386386.43	1287215.40
40	386660.03	1287500.02	90	386339.19	1287136.68
41	386642.70	1287524.40	91	386465.57	1287113.36
42	386626.53	1287547.85	92	386325.56	1287224.14
43	386454.68	1287453.13	93	386625.37	1287105.79
44	386612.34	1287568.94	94	386354.87	1287128.81
45	386597.57	1287592.37	95	386275.56	1287053.84
46	386473.50	1287612.45	96	386519.18	1287003.39
47	386581.03	1287619.77	97	386275.52	1287046.98
48	386565.47	1287647.24	98	386292.52	1287034.32
49	386394.74	1287367.51	99	386573.69	1286944.65
50	386437.00	1287455.36			

Условные обозначения	
	— границы территории, в отношении которой осуществляется подготовка проекта планировки
	— границы зоны планируемого размещения линейного объекта
	— установленные красные линии
	— существующие красные линии
	— отменяемые красные линии
Существующая территория	
	— существующие асфальтовые покрытия
Проектируемые линейные объекты	
	— проектируемый автомобильный дорожный
	— ось проектируемой автомобильной дороги
	— участки проектируемой автомобильной дороги
	— характерные точки установленных красных линий
	— характерные точки существующих красных линий
	— характерные точки зон планируемого размещения линейных объектов
	— характерные точки красных линий

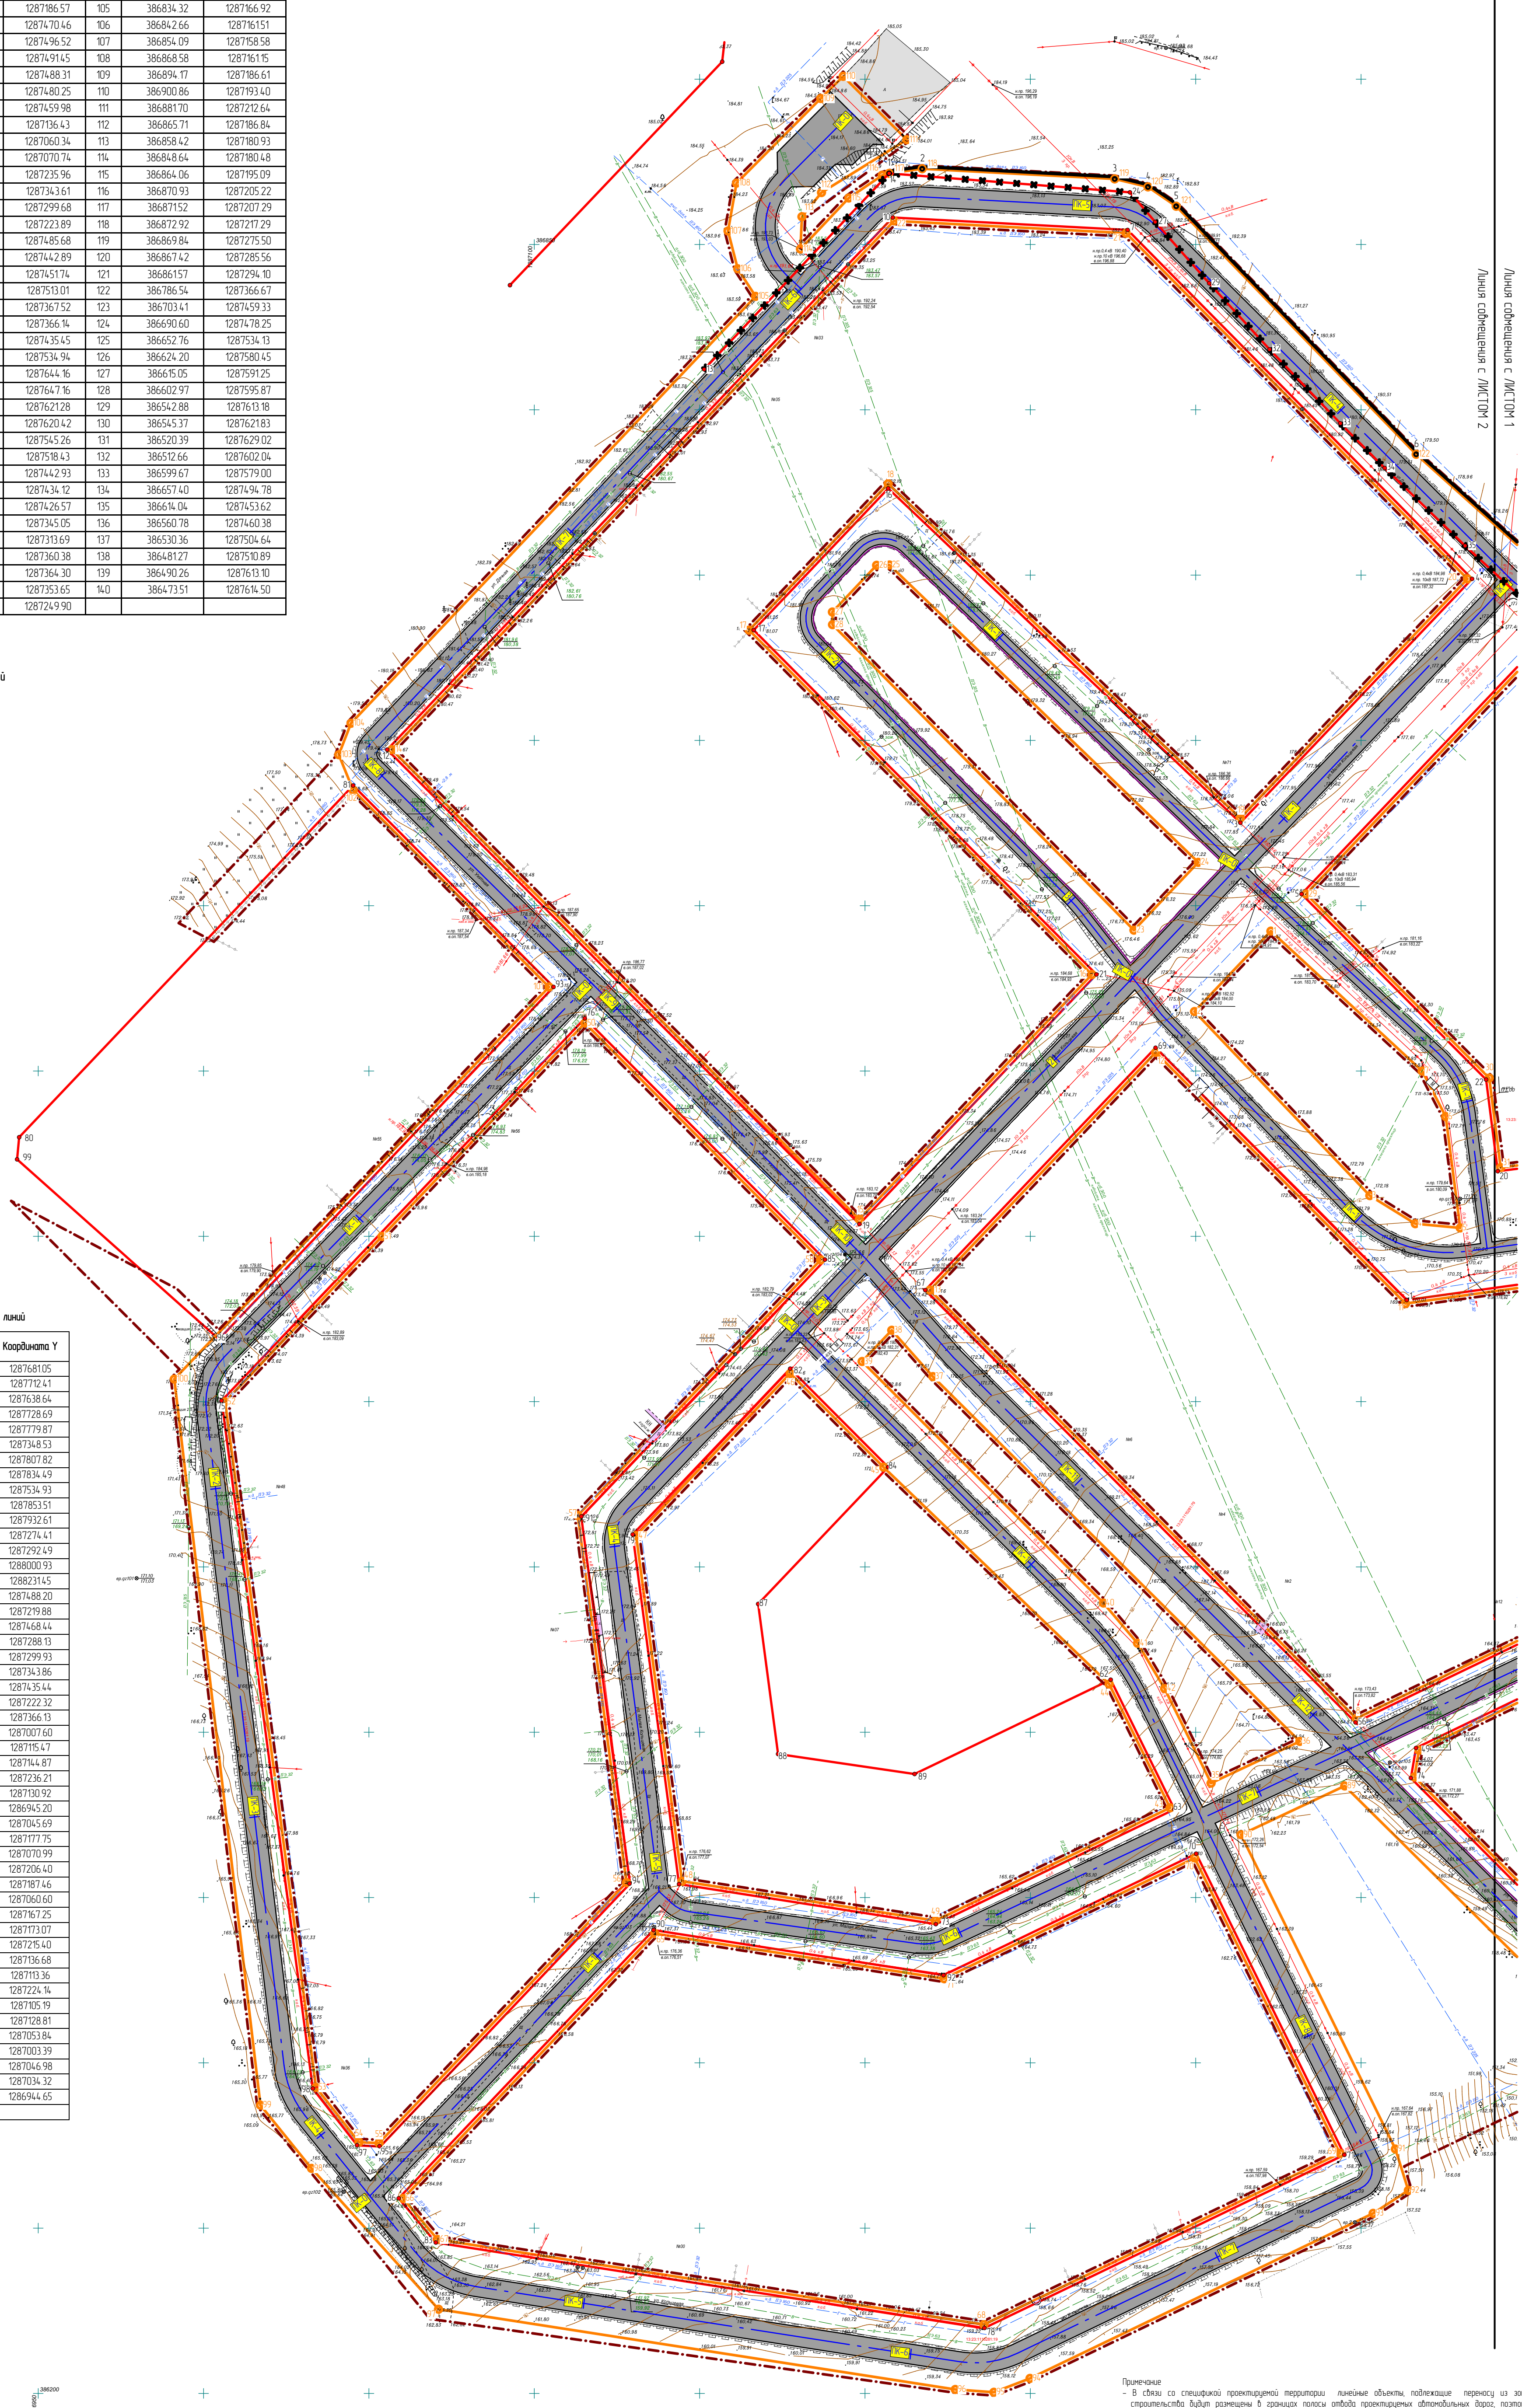

Примечание:
 - В связи со спецификой проектируемой территории линейные объекты подлежат переносу из зоны строительства в другие территории в границах полосы отвода проектируемых автомобильных дорог; планировка территории зон планируемого размещения линейных объектов и границ зон планируемого размещения линейных объектов, подлежащих переносу, осуществляется на основании утвержденных схем планировки территории.
 - границы зон с особыми условиями использования территории, подлежащие установлению в связи с размещением линейных объектов, не устанавливаются в связи с тем что проектируемые линейные объекты расположены в черте населенного пункта.

105-р/2019-ПП					
Изм.	Колоч.	Лист	И. Док.	Подпись	Дата
И. комп.	Ланкина О.А.				
Инженер	Горин М.В.				
Основная часть проекта планировки территории					
			страницы	лист	листов
			PP	PP-11	15
ООО "Региональный научно-исследовательский центр"					