


Согласовано

Взам. инв. №


Подп. и дата

Инв. № подл.


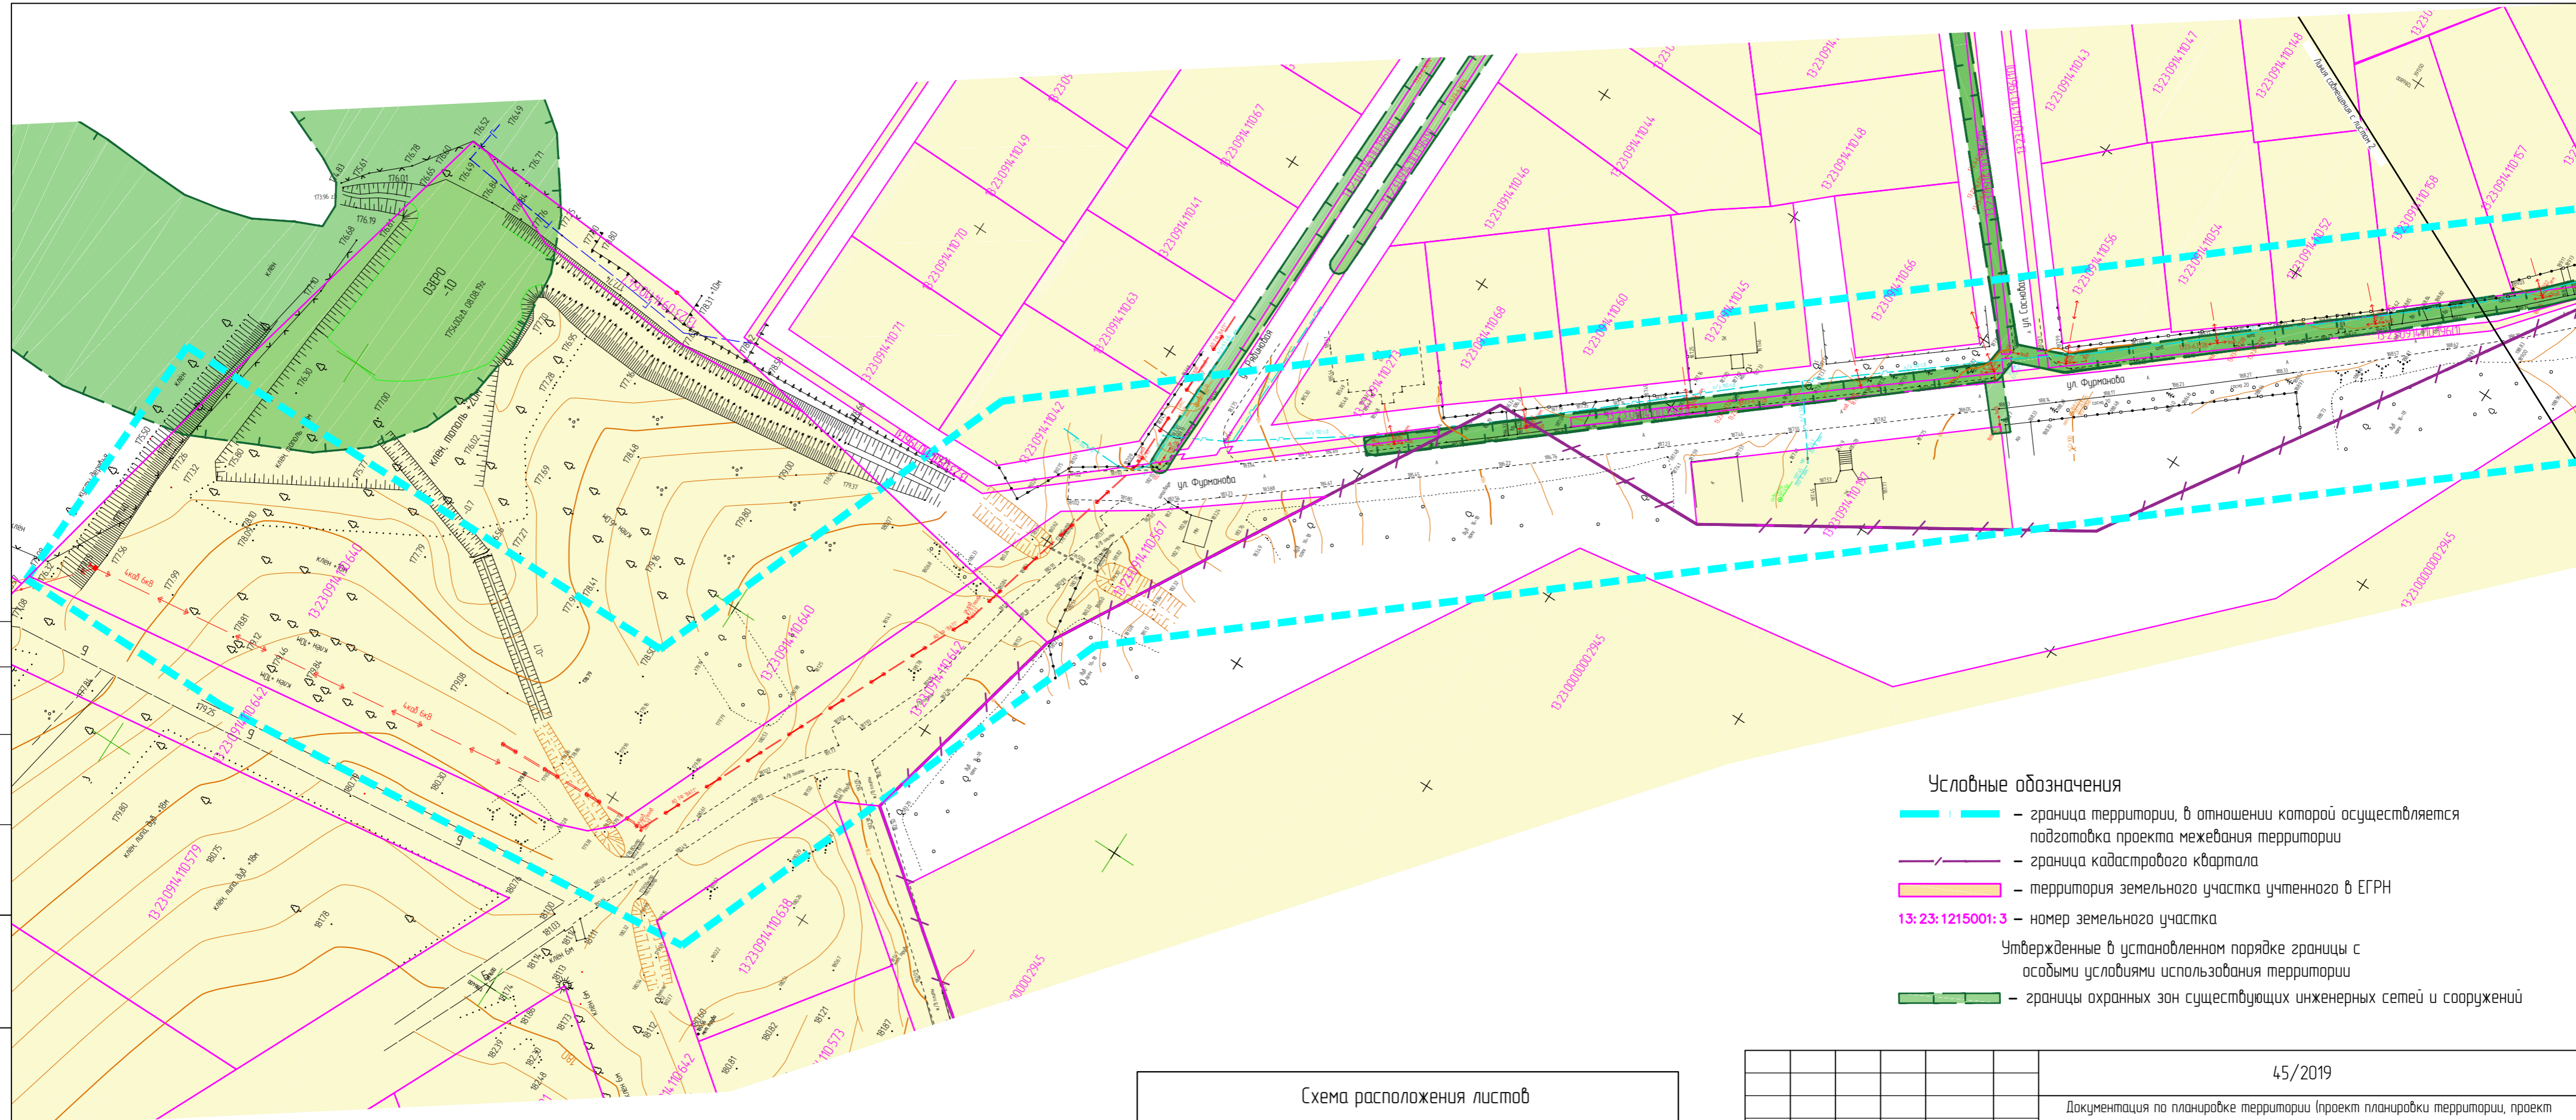


- Условные обозначения**
- граница территории, в отношении которой осуществляется подготовка проекта межевания территории
 - граница кадастрового квартала
 - территория земельного участка учтенного в ЕГРН
 - 13:23:1215001:3** - номер земельного участка
 - Утвержденные в установленном порядке границы с особыми условиями использования территории
 - границы охранных зон существующих инженерных сетей и сооружений

Примечание:
 На чертеже не отражены в связи с их отсутствием:
 - границы особо охраняемых природных территорий;
 - границы объектов культурного наследия;
 - границы лесничеств, лесопарков, участковых лесничеств, лесных кварталов, лесотаксационных выделов или частей лесотаксационных выделов.

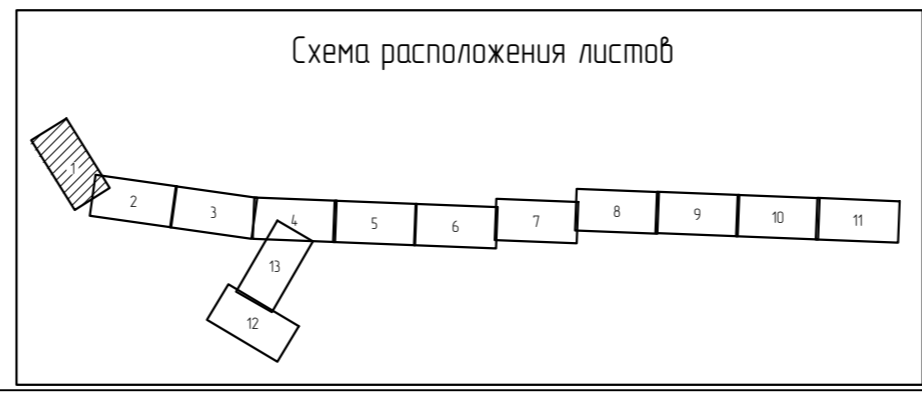


						45/2019					
						Документация по планировке территории (проект планировки территории, проект межевания территории) для размещения линейного объекта "Реконструкция канализационных сетей Юго-Западной части з. Саранска. Приток №2 коллектора №2"					
<i>Изм.</i>	<i>Кол.уч.</i>	<i>Лист</i>	<i>№ док.</i>	<i>Подп.</i>	<i>Дата</i>	Материалы по обоснованию проекта межевания территории			<i>Стадия</i>	<i>Лист</i>	<i>Листов</i>
Разработал		Чендырёв							П	1	13
ГИП						Каханов			Чертеж границ существующих земельных участков. Чертеж границ зон с особыми условиями использования территории. М 1:1000		

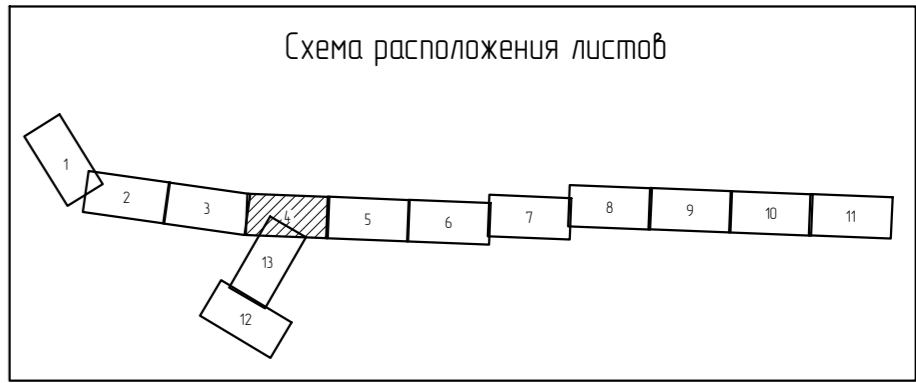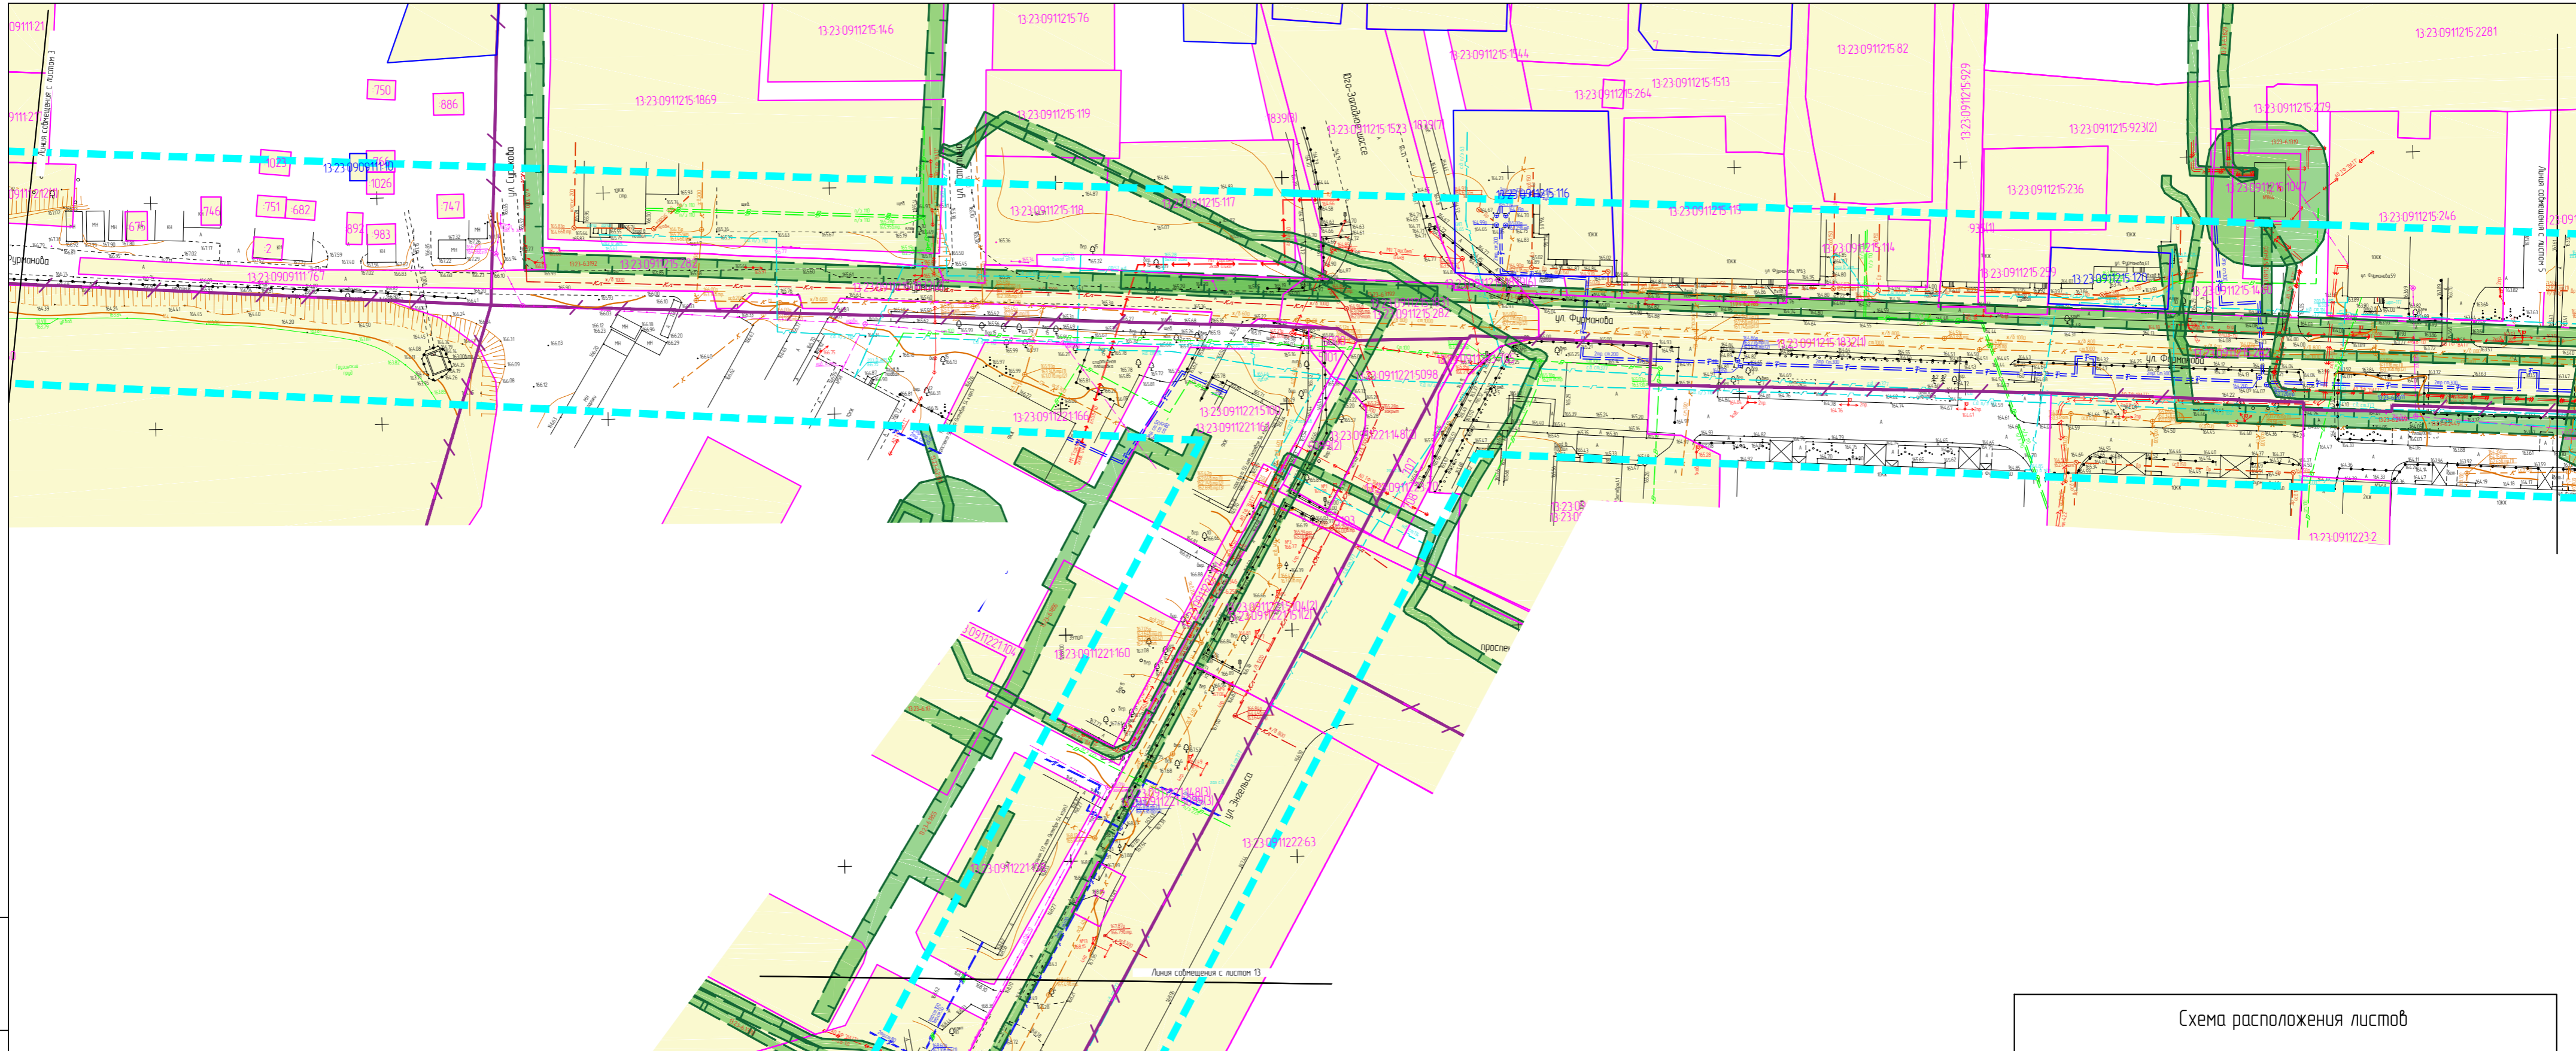


Инв. № подл. Подп. и дата. Взам. инв. №


Изм.	Кол.уч.	Лист	№ док.	Подп.	Дата

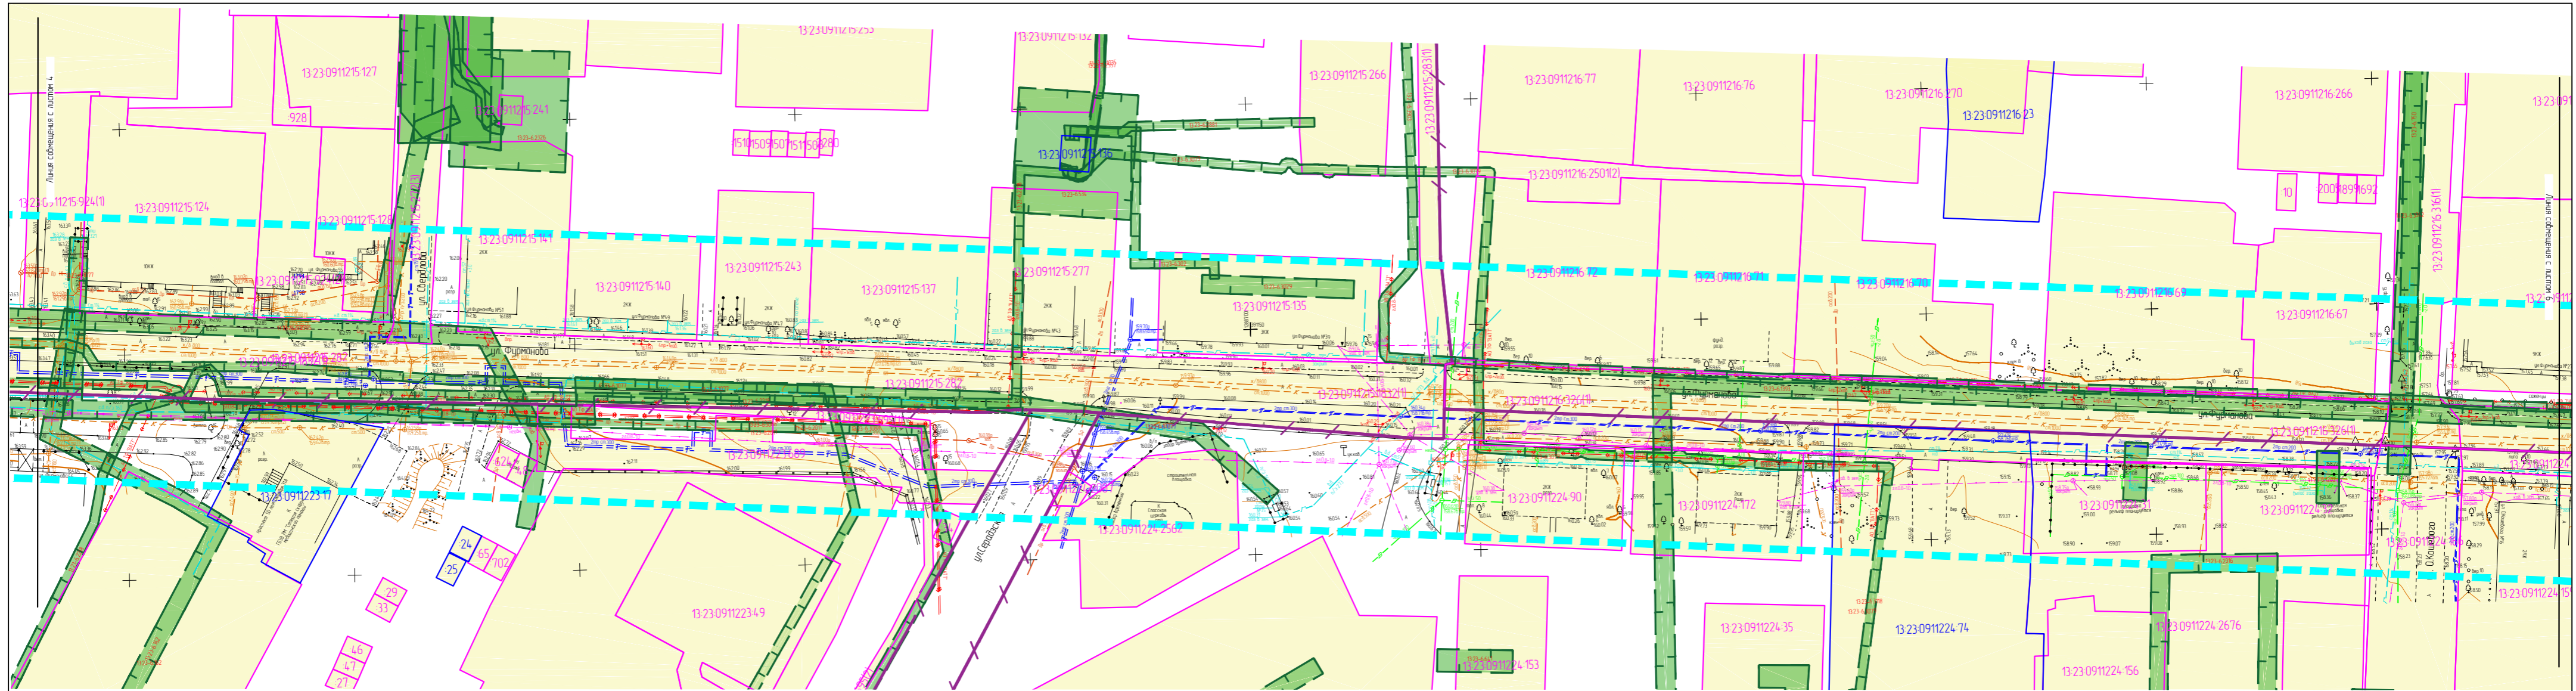


Инв. № подл. Подп. и дата. Взам. инв. №

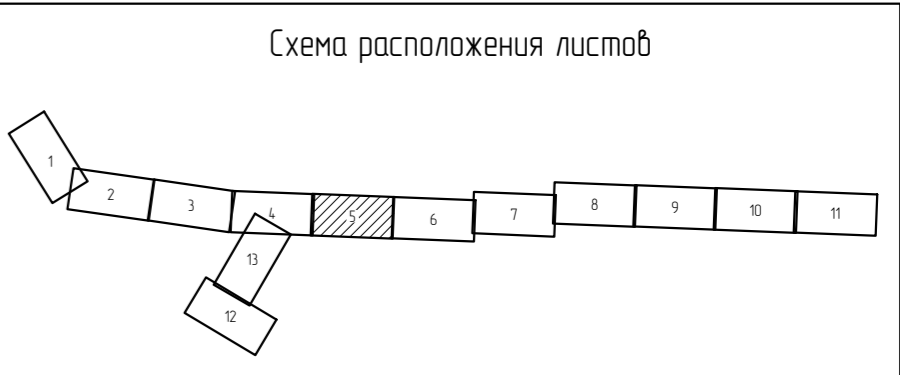


Изм.	Кол.уч.	Лист	№ док.	Подп.	Дата

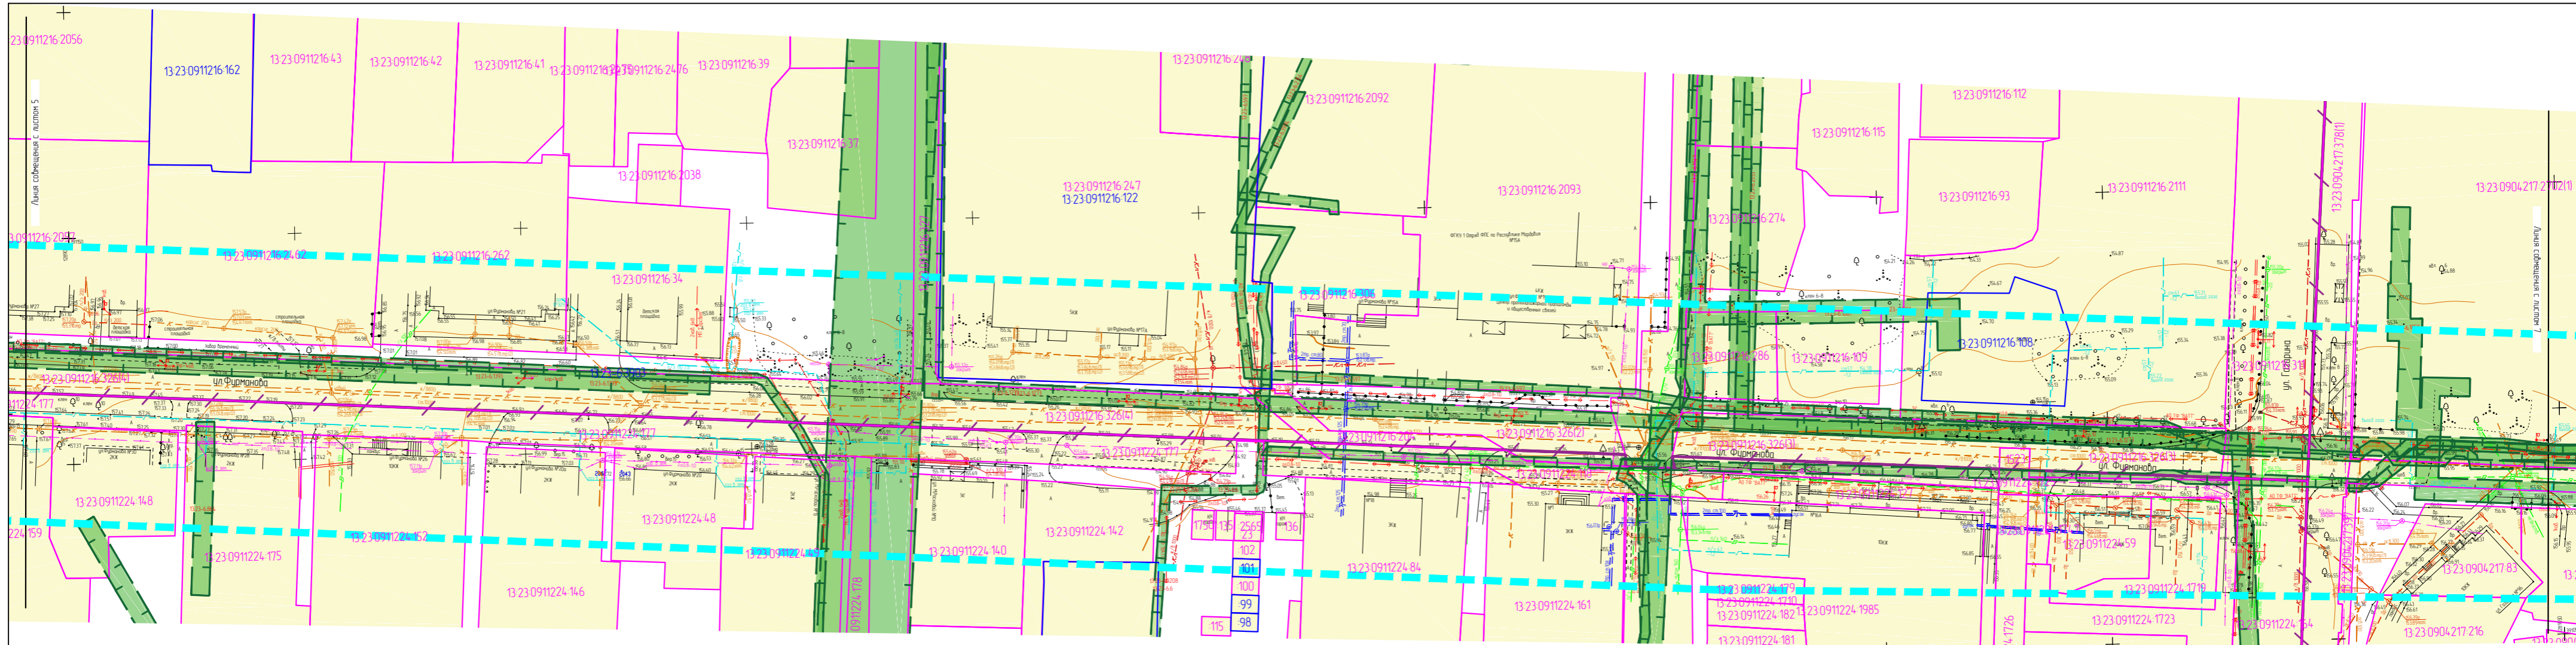


Инв. № подл. Подп. и дата. Взам. инв. №

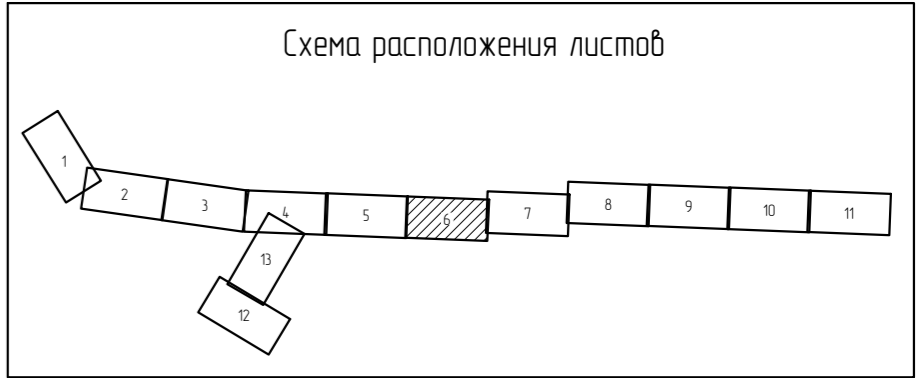


Изм.	Кол.уч.	Лист	№ док.	Подп.	Дата

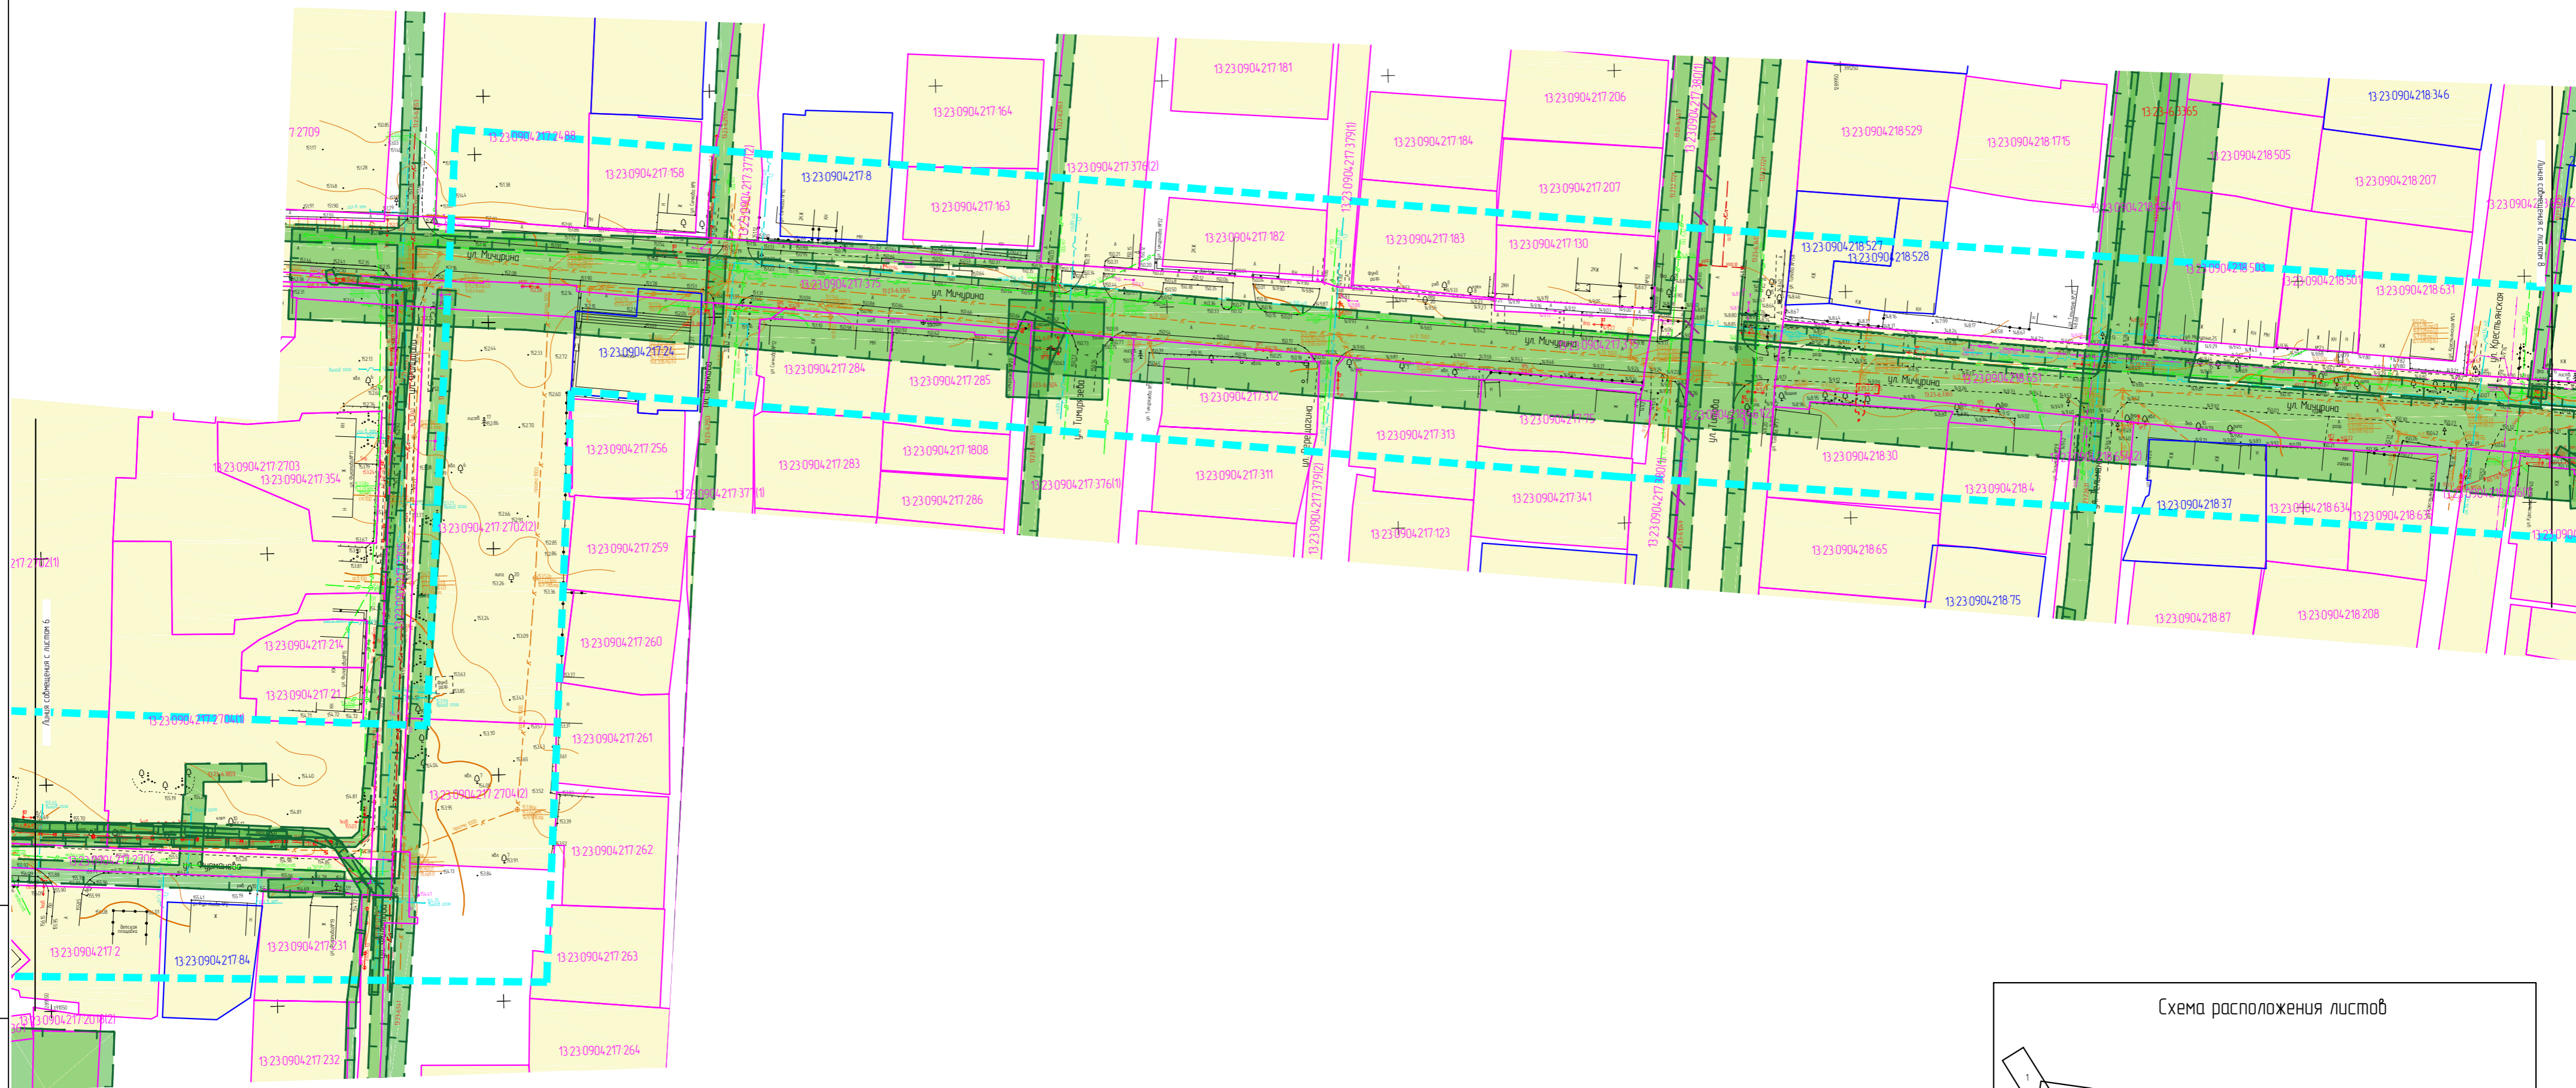


Инв. № подл. Подп. и дата. Взам. инв. №

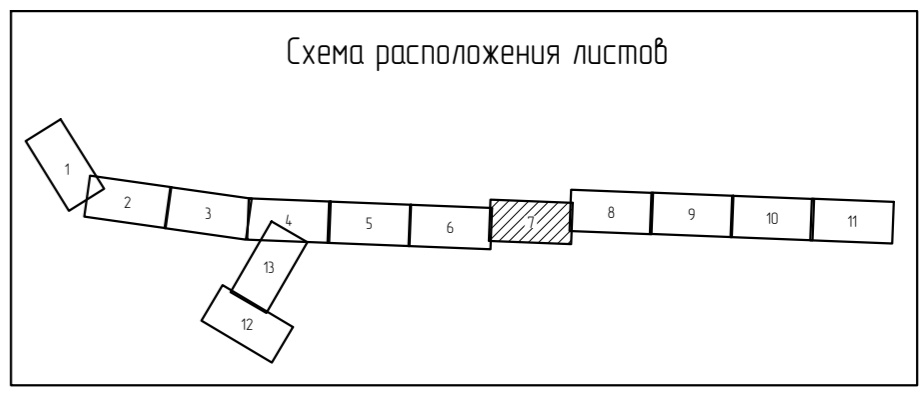

Изм.	Кол.уч.	Лист	№ док.	Подп.	Дата

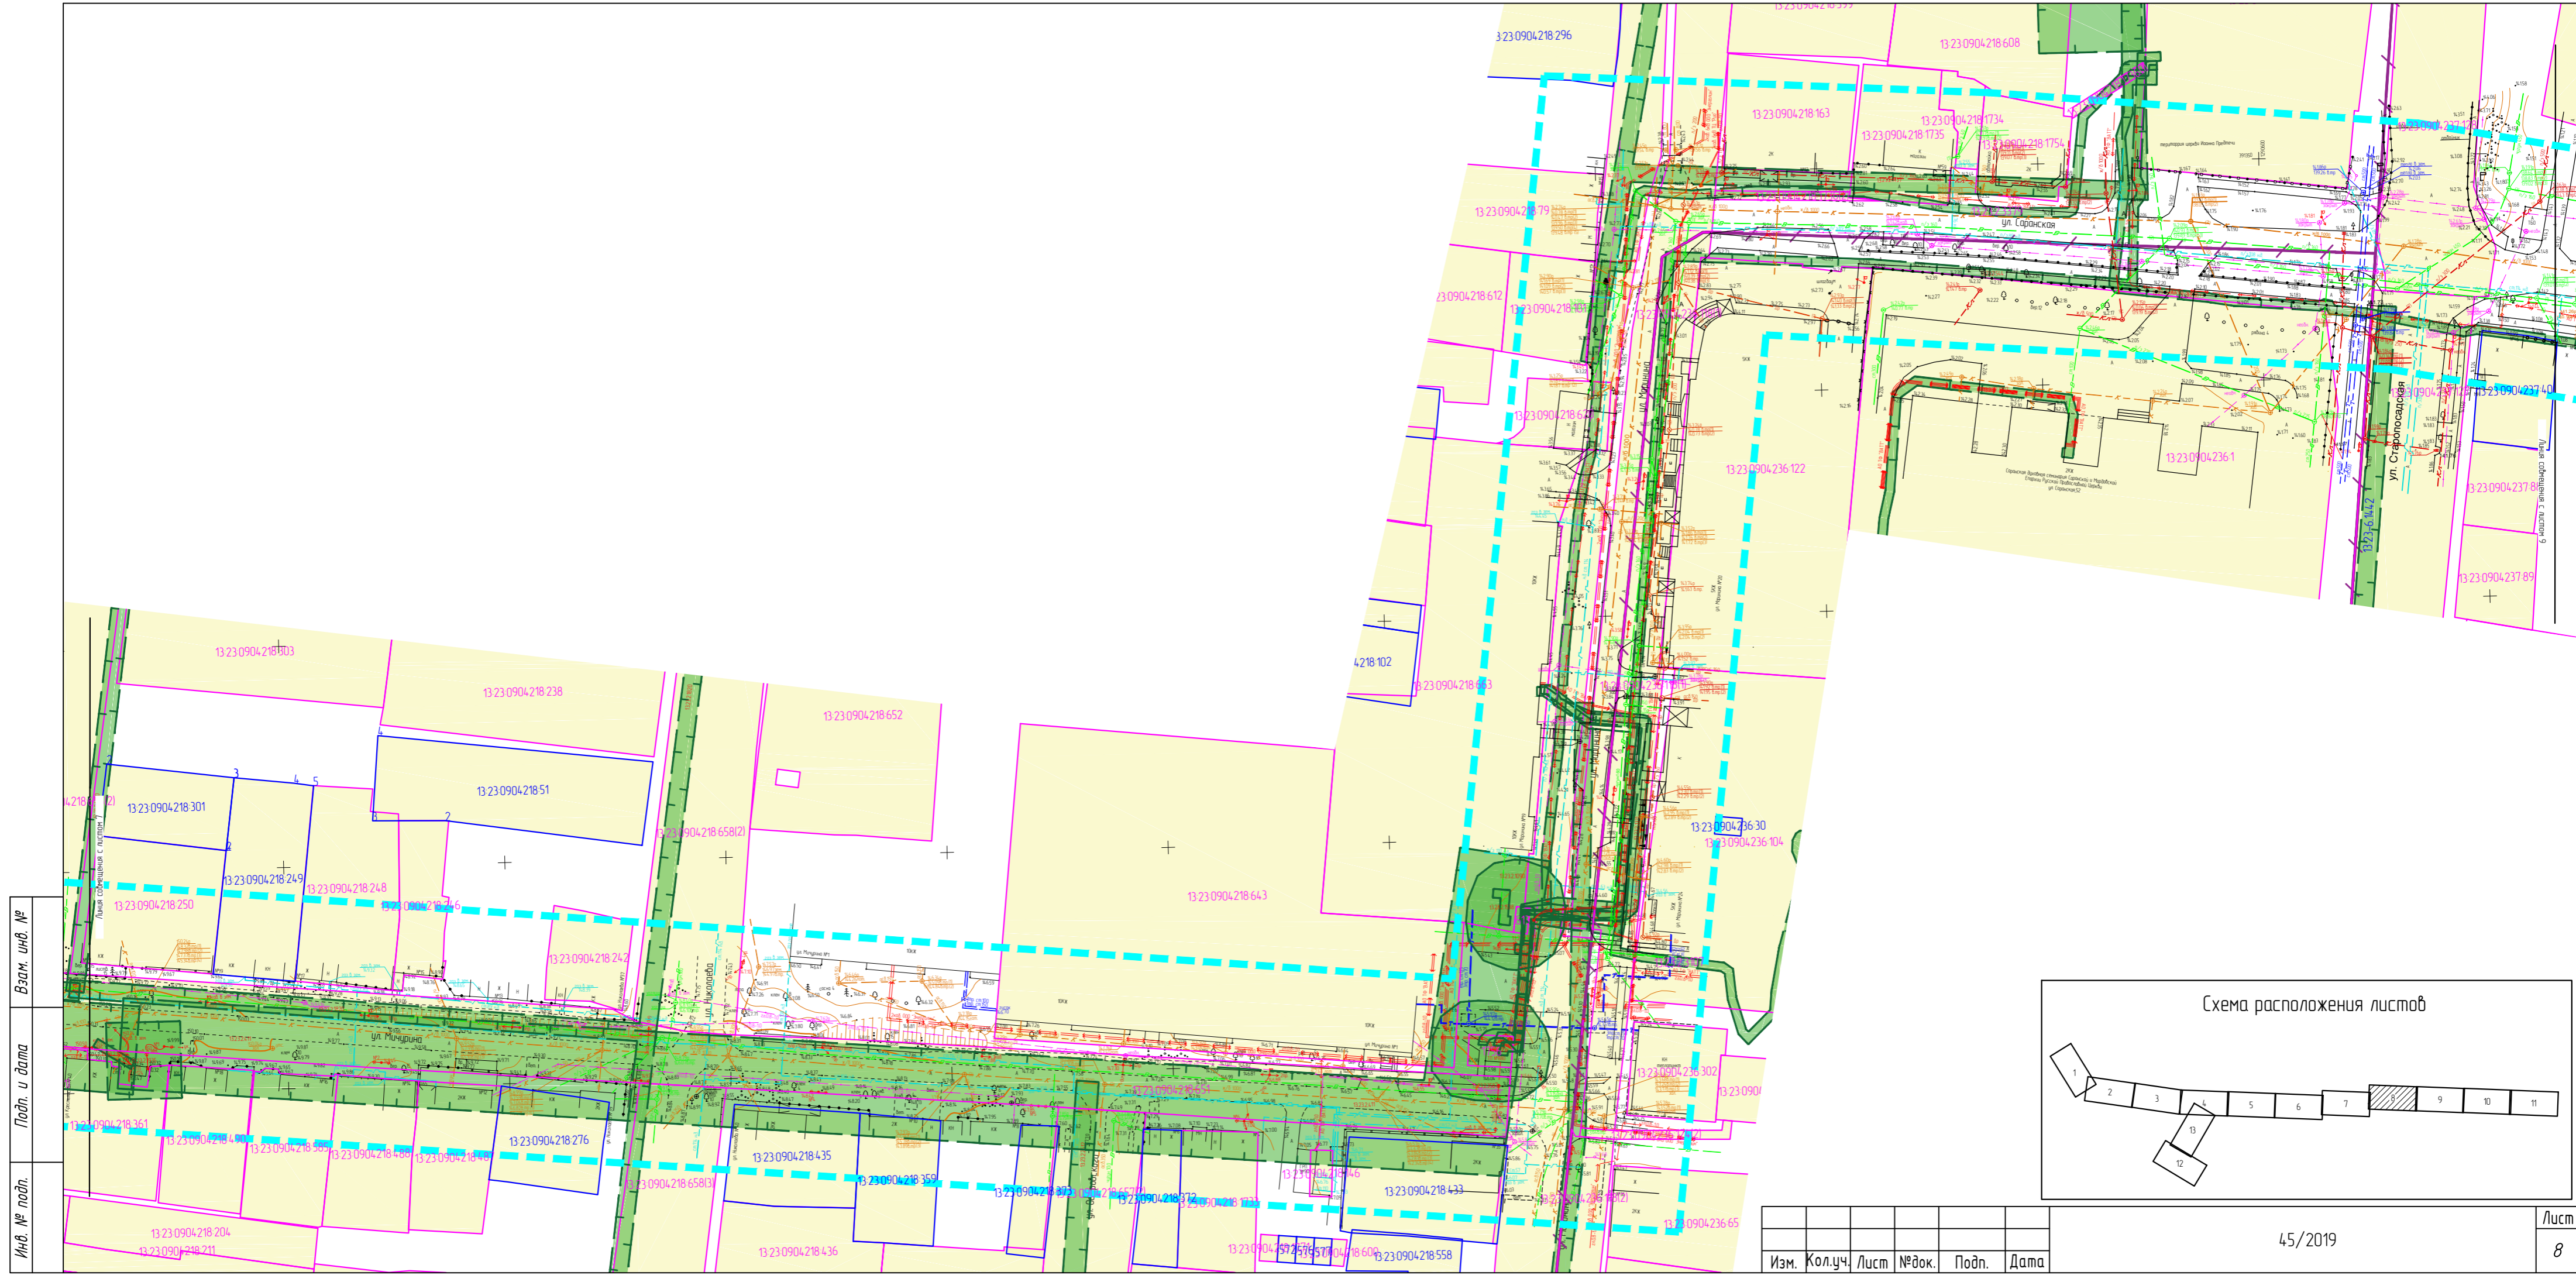


Инв. № подл. Подл. и дата. Взам. инв. №

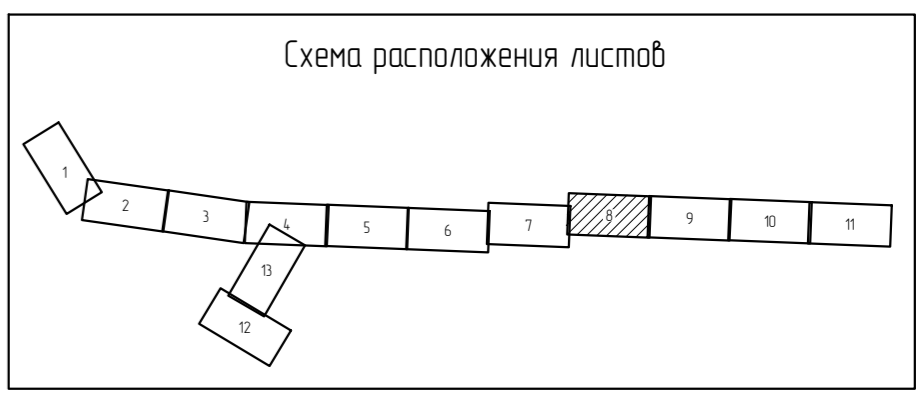

Изм.	Кол.уч.	Лист	№ док.	Подп.	Дата

45/2019

Лист 8

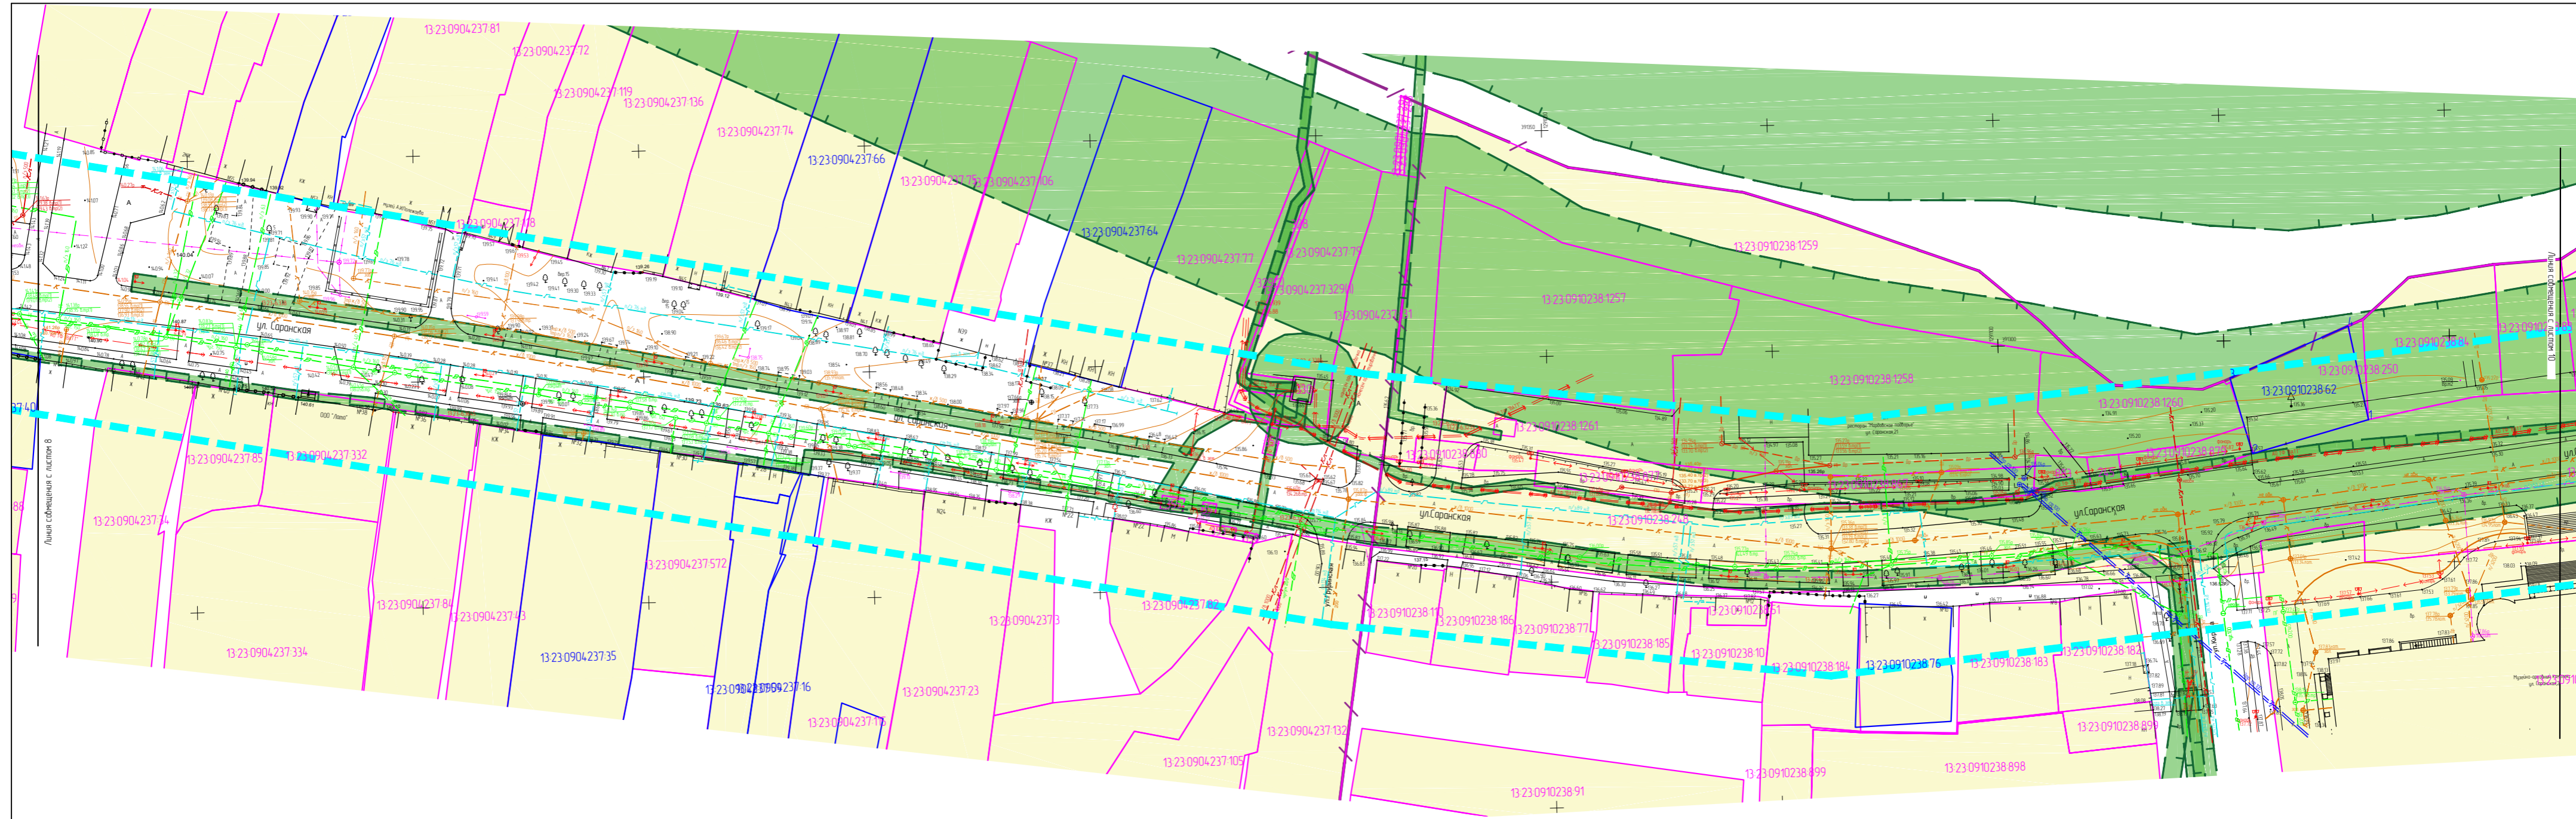




Инв. № подл. Подп. и дата. Взам. инв. №

Изм.	Кол.уч.	Лист	№ док.	Подп.	Дата

45/2019


Лист 9

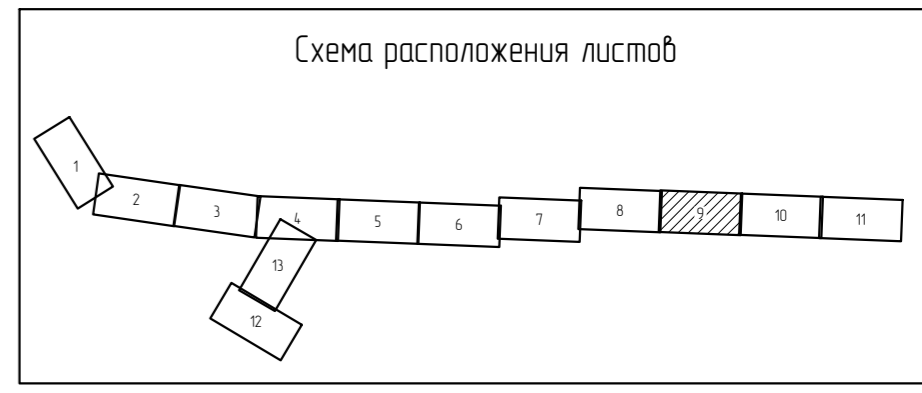

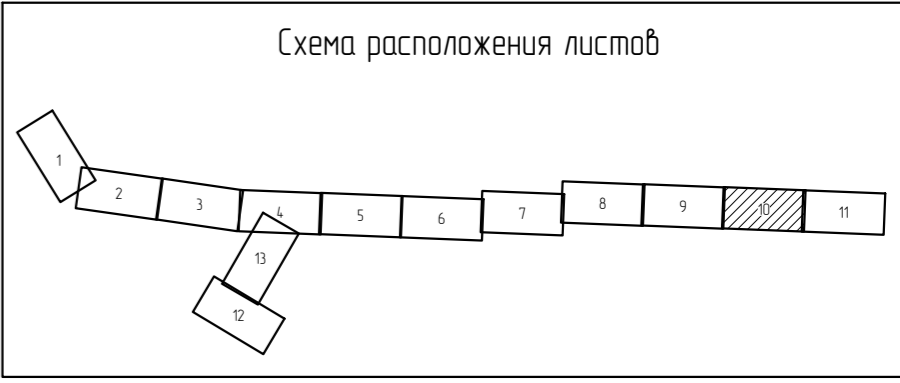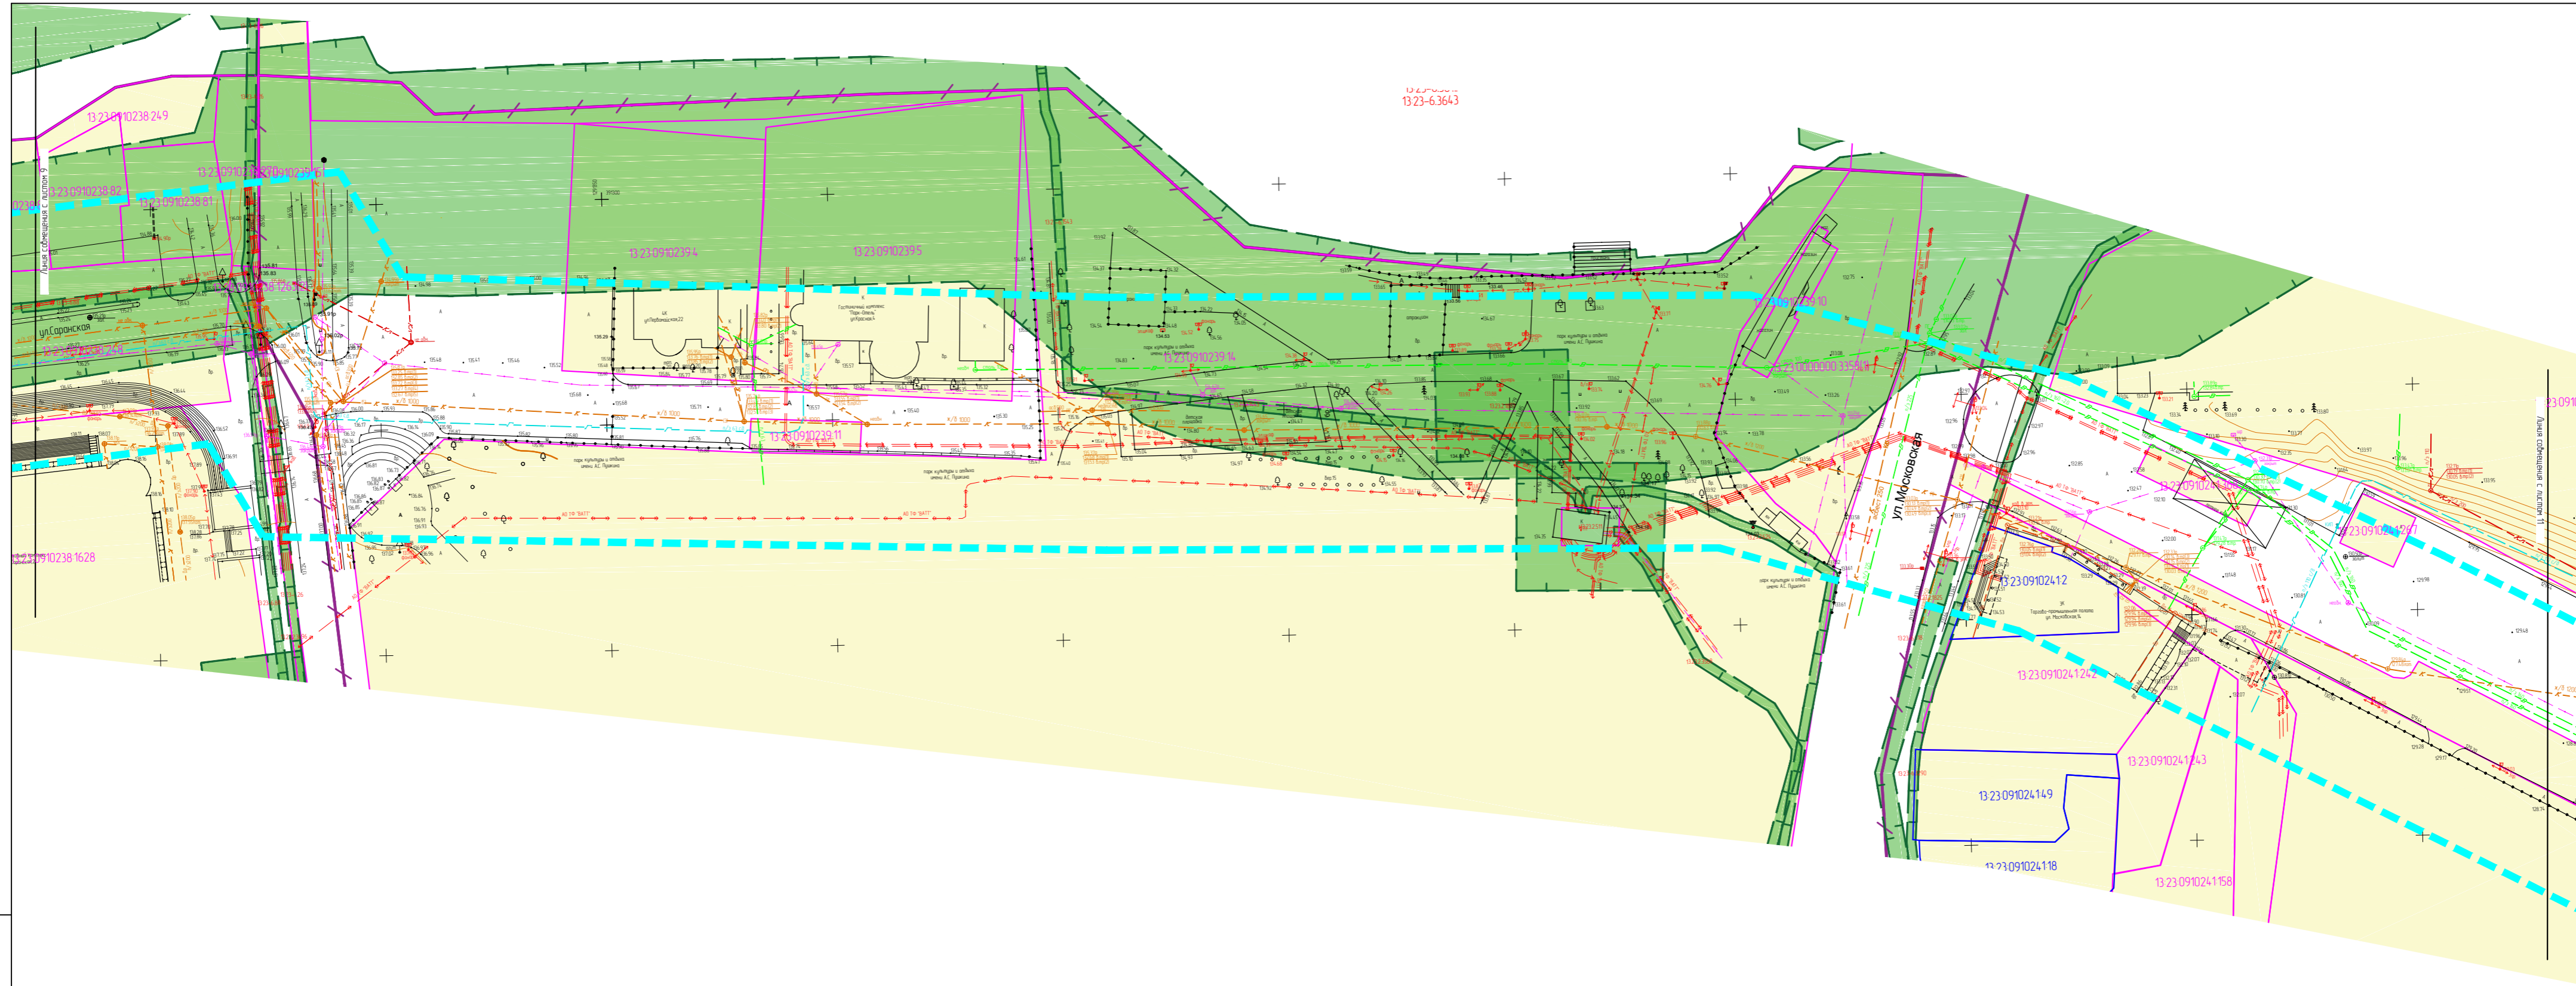

Инв. № подл. Подп. и дата. Взам. инв. №



Изм.	Кол.уч.	Лист	№ док.	Подп.	Дата

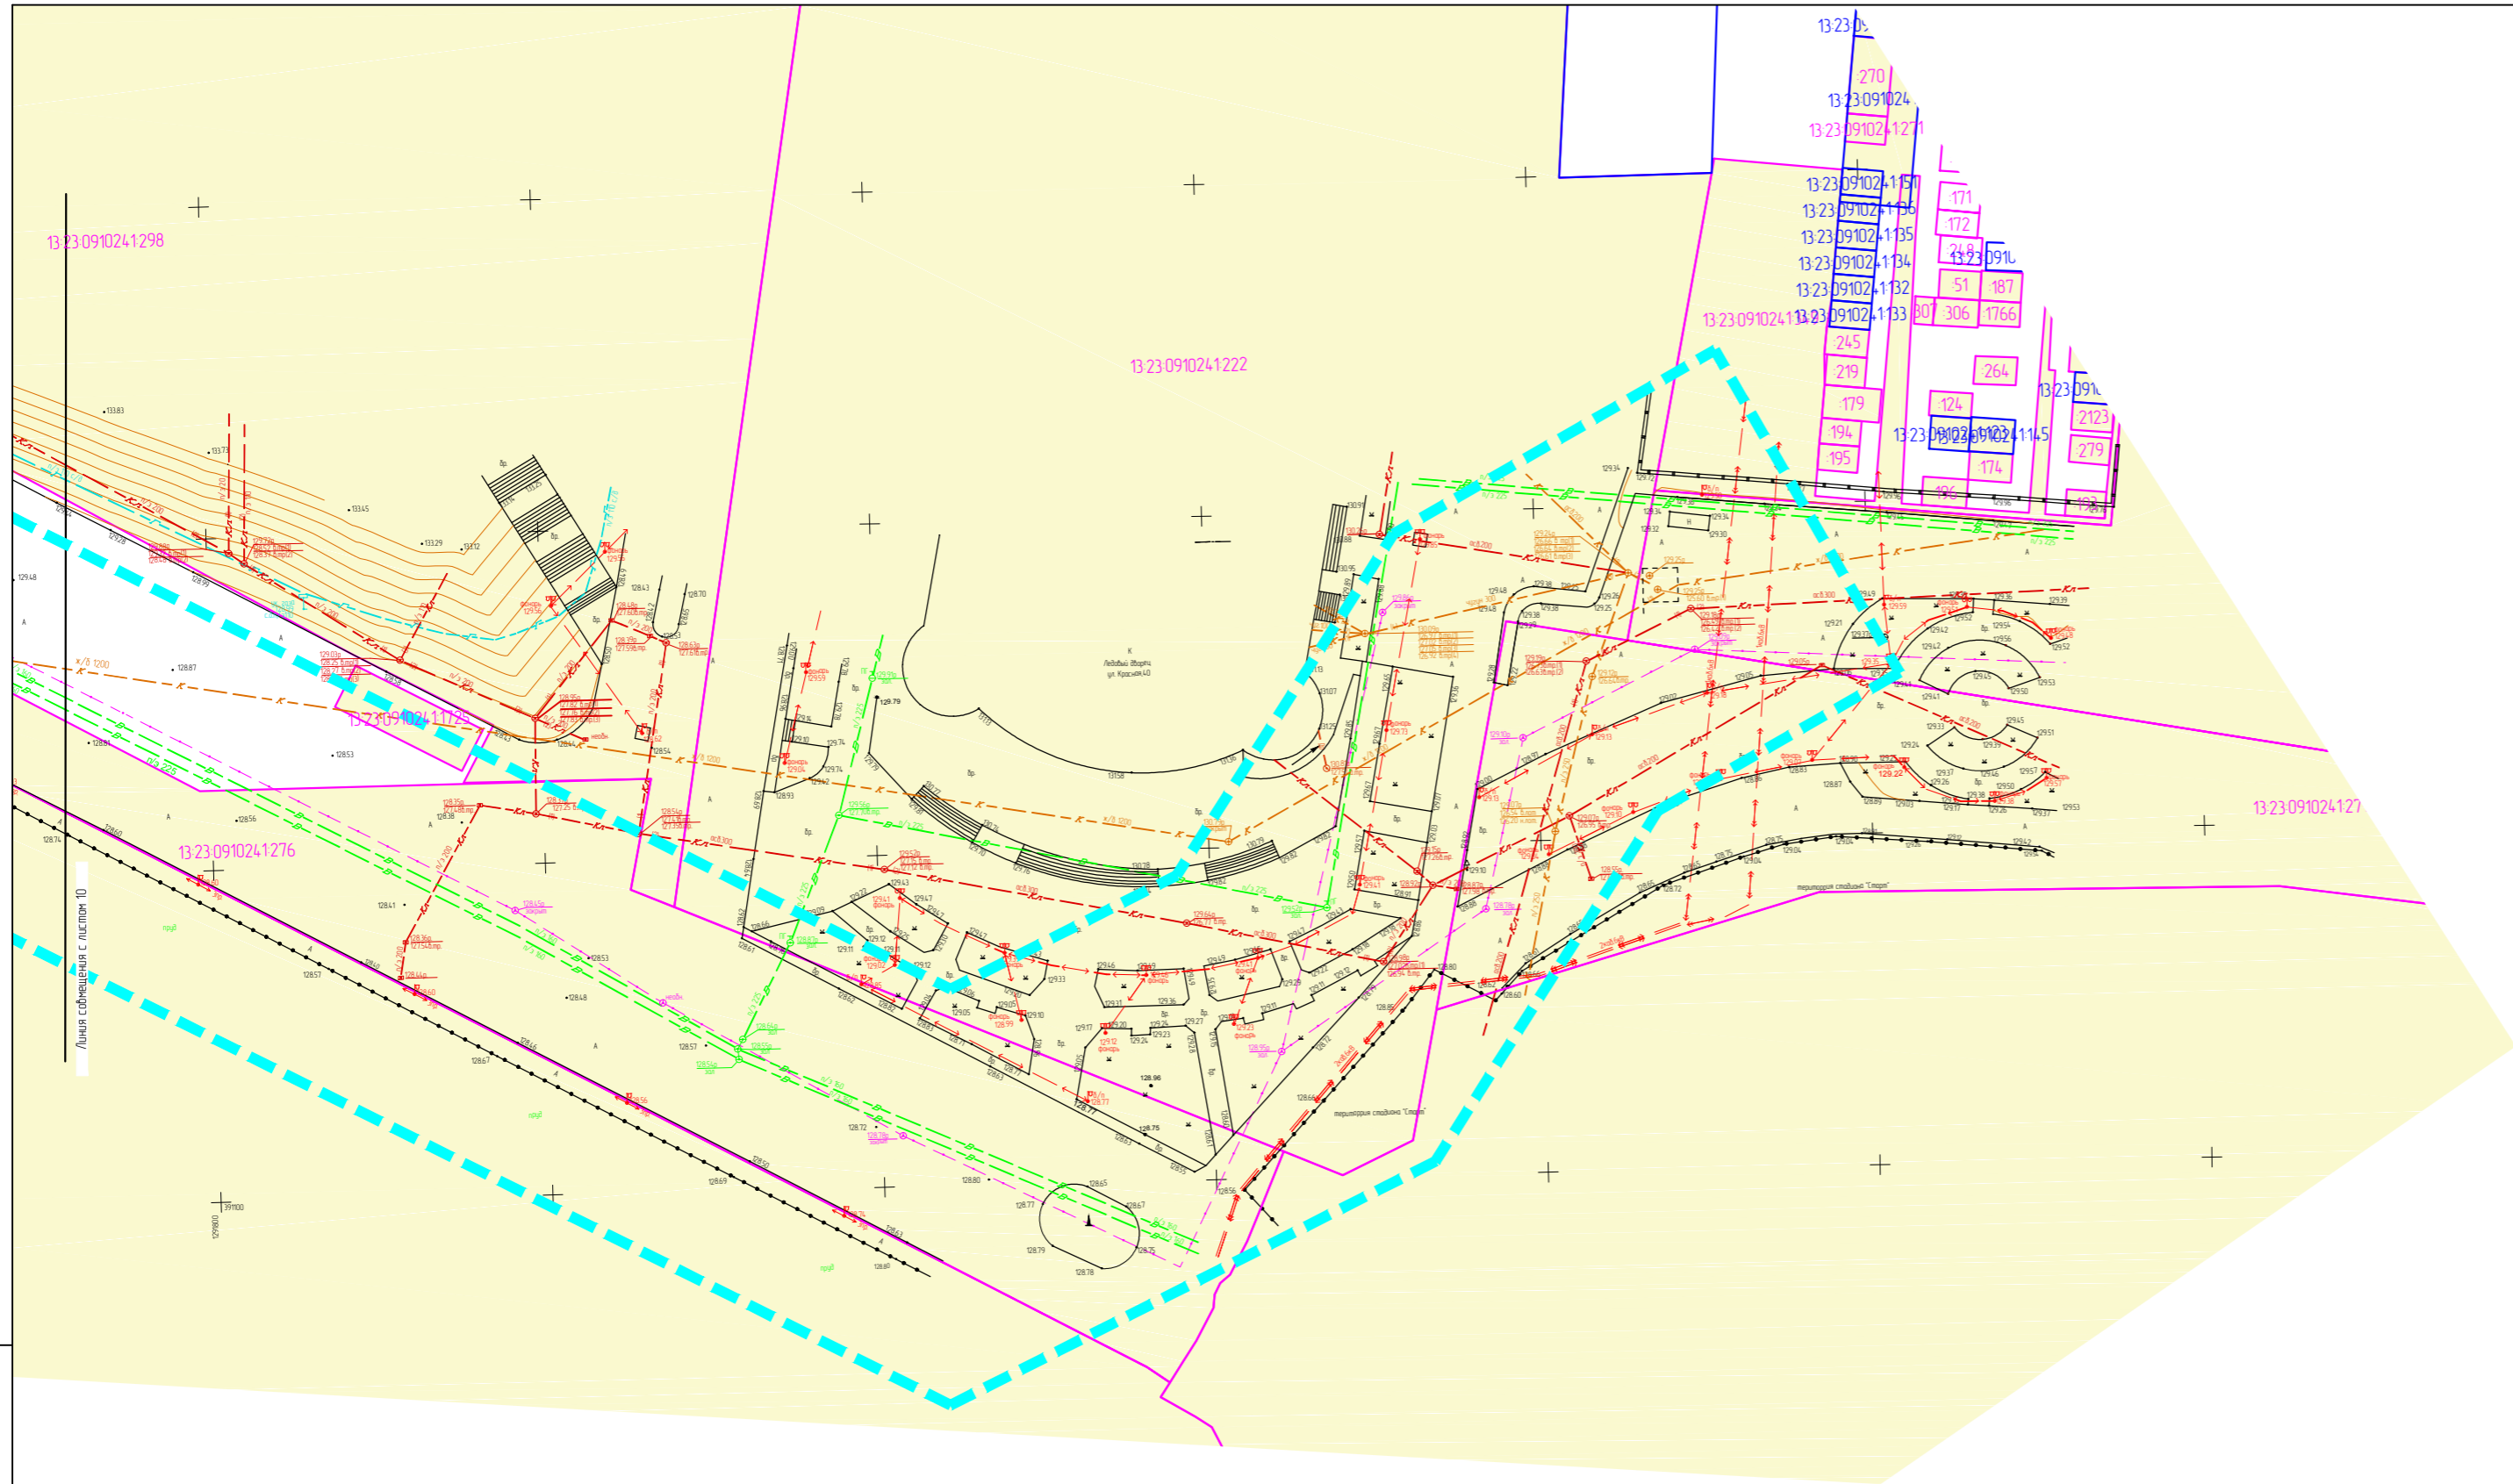

Инв. № подл. Подп. и дата. Взам. инв. №



Изм.	Кол.уч.	Лист	№ док.	Подп.	Дата

Инв. № подл.	Подп. и дата	Взам. инв. №

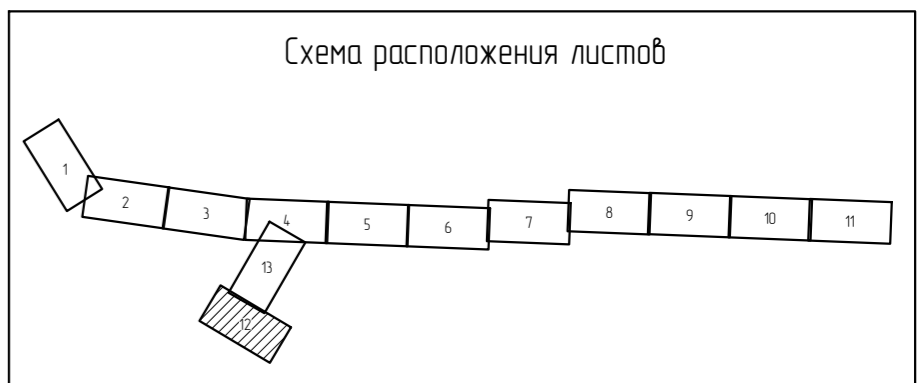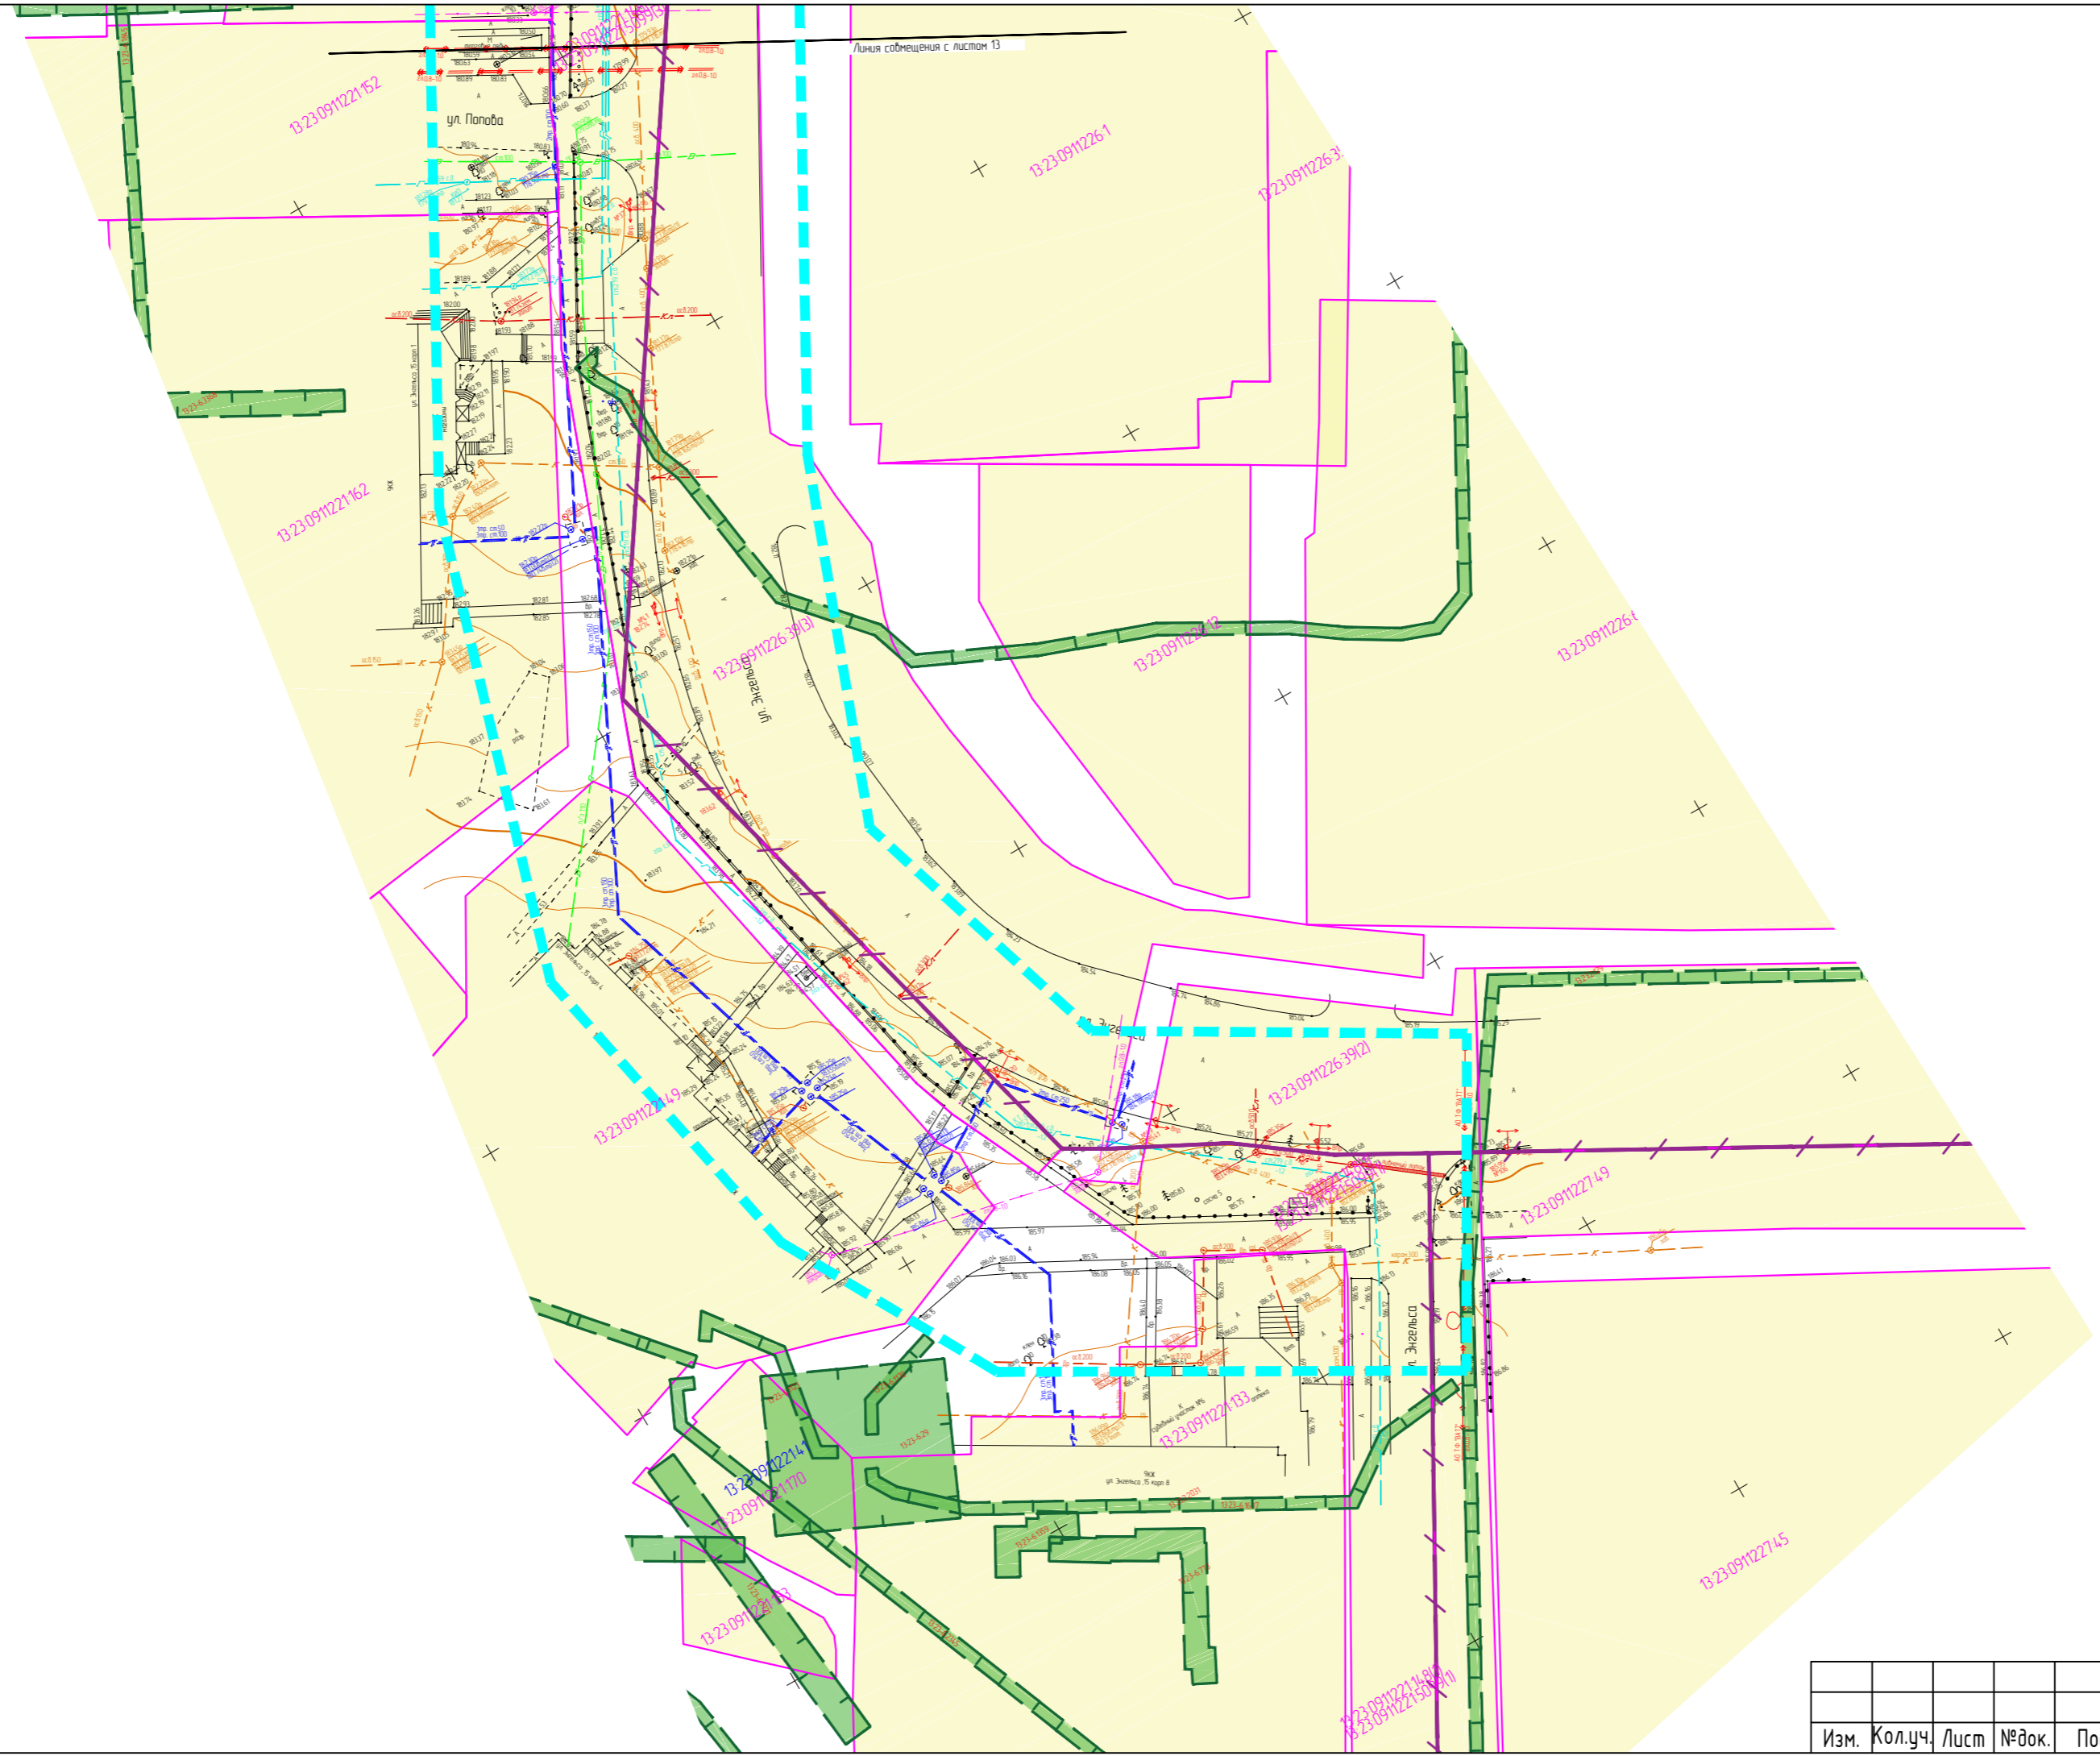

Изм.	Кол.уч.	Лист	№ док.	Подп.	Дата

45/2019

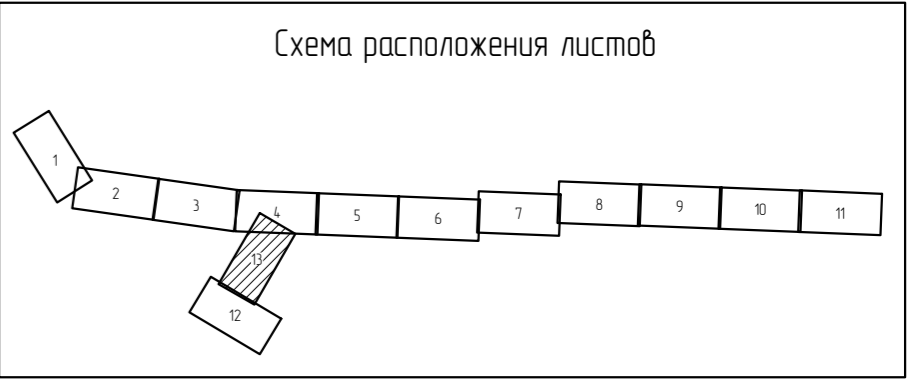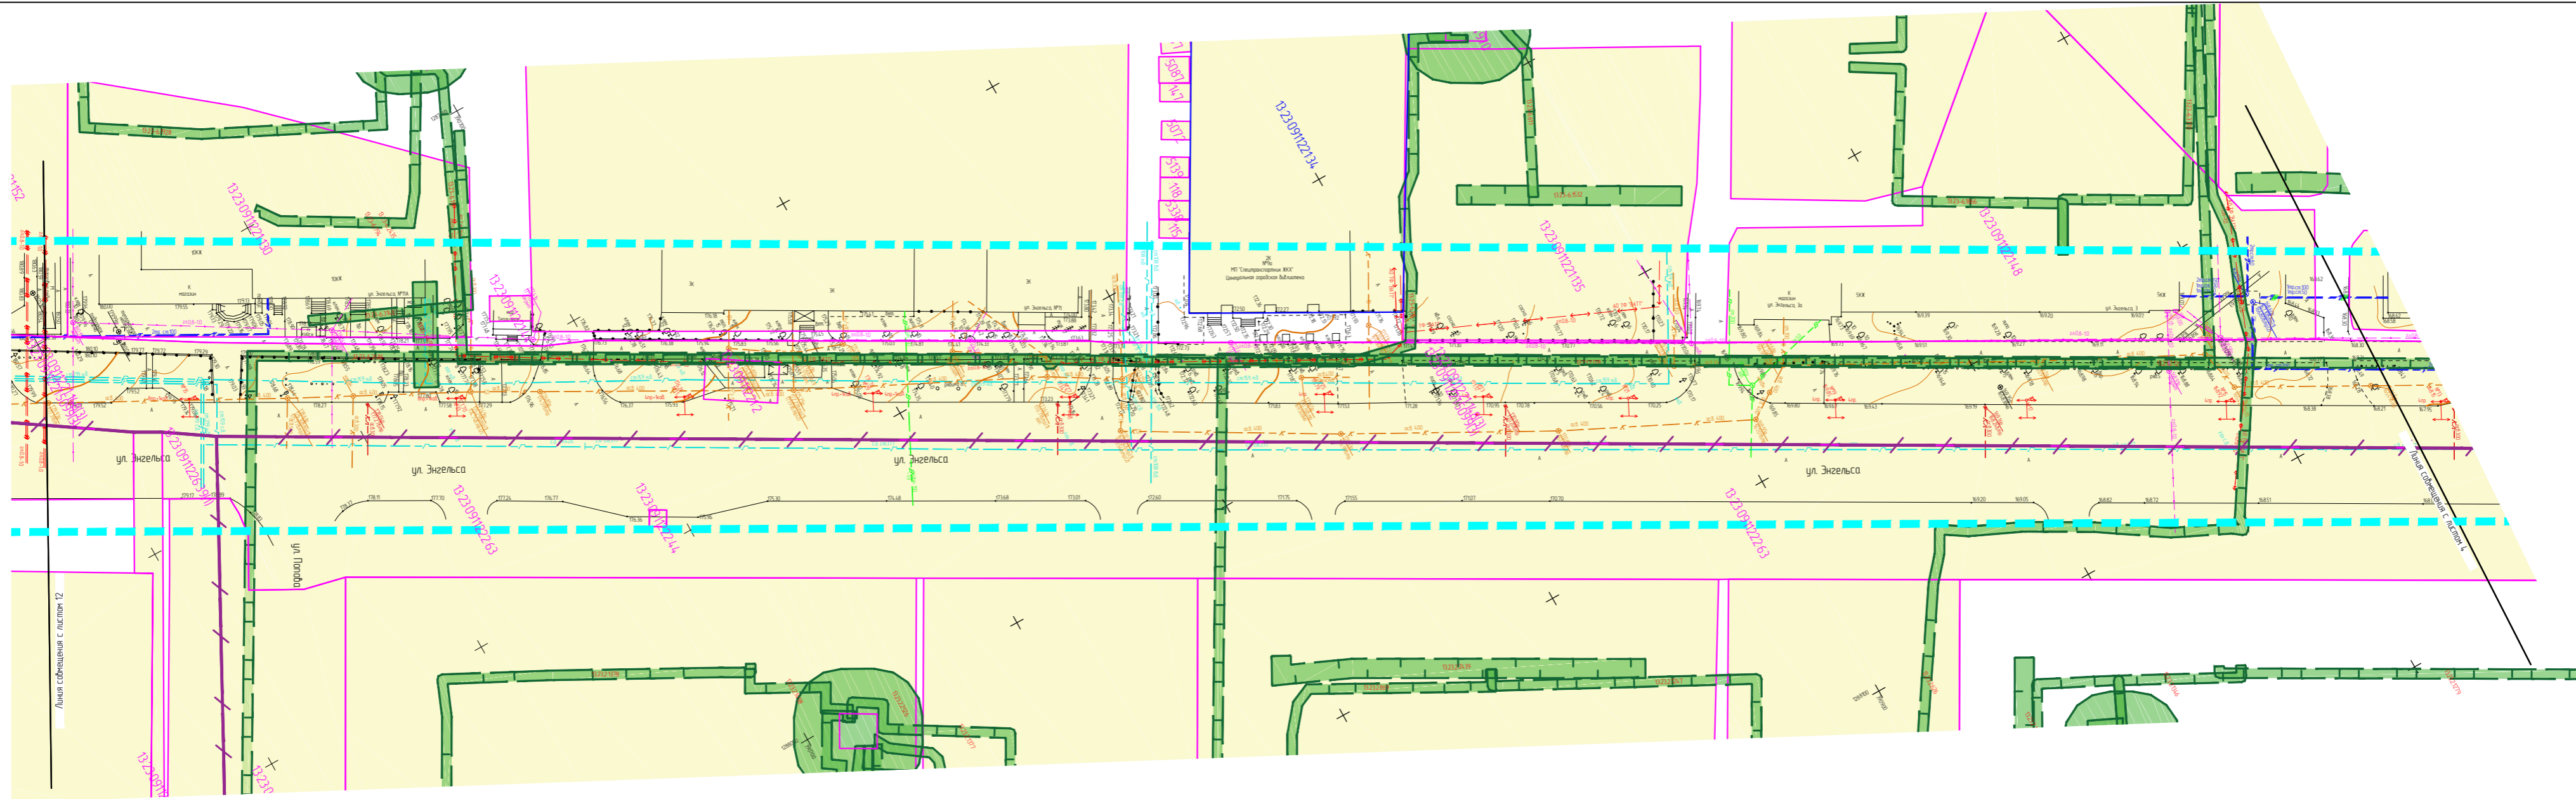

Инв. № подл. Подп. и дата. Взам. инв. №

Изм.	Кол.уч.	Лист	№ док.	Подп.	Дата

45/2019