


Перечень координат характерных точек красных линий

n/n	Координаты		n/n	Координаты		n/n	Координаты		n/n	Координаты	
	X	Y		X	Y		X	Y		X	Y
1	391232.90	1291606.29	56	391060.28	12894.73.13	111	391609.89	12864.38.14	166	391199.16	12876.05.30
2	391219.06	1291624.33	57	391081.81	12894.74.62	112	391600.70	12864.40.79	167	391198.54	12876.59.66
3	391209.07	1291622.49	58	391095.85	1289185.67	113	391596.09	12864.45.15	168	391202.64	12876.63.57
4	391226.26	1291292.17	59	391075.29	1289184.35	114	391558.59	12865.35.04	169	391207.51	12876.66.66
5	391230.86	1291291.69	60	391076.30	1289168.37	115	391553.27	12865.47.79	170	391212.27	12876.66.56
6	391246.92	1291305.22	61	391097.18	1289169.71	116	391555.97	12865.58.89	171	391224.99	12876.62.37
7	391234.51	1291269.52	62	391112.85	1288966.19	117	391581.56	12865.54.31	172	391223.58	12876.68.57
8	391260.38	1291252.72	63	391108.91	1288954.81	118	391568.53	12865.54.36	173	391199.54	12876.90.81
9	391254.71	1291154.13	64	391090.35	1288946.08	119	391544.59	12865.73.19	174	391202.13	12877.95.46
10	391237.24	1291155.51	65	391113.42	1288947.20	120	391543.96	12865.96.67	175	391214.37	12878.30.19
11	391235.14	1291134.44	66	391123.16	1288745.31	121	391522.11	12866.14.90	176	391205.77	12879.85.40
12	391252.43	1291133.01	67	391126.70	1288665.03	122	391522.25	12865.97.39	177	391188.16	12879.84.61
13	391248.36	1291114.21	68	391108.73	1288665.19	123	391400.72	12866.98.74	178	391182.27	12880.88.79
14	391246.66	1291092.23	69	391110.57	1288626.15	124	391409.29	12867.09.00	179	391179.06	12881.50.15
15	391246.52	1291070.77	70	391129.92	1288636.96	125	391394.09	12867.21.68	180	391196.86	12881.46.23
16	391247.30	1291048.02	71	391154.73	1288213.90	126	391385.23	12867.10.92	181	391194.11	12881.97.31
17	391249.71	1291026.73	72	391137.16	1288205.48	127	391327.62	12867.58.67	182	391175.56	12882.01.75
18	391259.30	1290963.17	73	391069.84	1288168.45	128	391336.60	12867.69.63	183	391172.35	12882.05.31
19	391259.15	1290963.32	74	390632.28	1287923.56	129	391290.75	12868.24.44	184	391171.54	12882.11.72
20	391240.56	1290960.30	75	390610.11	1287910.17	130	391282.14	12868.21.45	185	391154.56	12885.09.94
21	391243.96	1290939.05	76	390497.61	1287848.75	131	391219.05	12870.00.23	186	391176.69	12885.11.27
22	391263.36	1290942.72	77	390478.00	1287846.12	132	391236.37	12870.01.98	188	391154.40	12885.24.24
23	391309.84	1290666.74	78	390456.20	1287849.30	133	391230.00	12870.22.76	187	391175.86	12885.25.49
24	391300.05	1290656.21	79	390443.52	1287853.80	134	391215.30	12870.21.79	189	391142.59	12887.72.90
25	391296.69	1290655.72	80	390432.54	1287862.70	135	391204.62	12870.50.83	190	391163.98	12887.29.42
26	391303.53	1290605.70	81	390425.41	1287870.75	136	391202.87	12870.56.34	192	391144.15	12887.48.19
27	391318.90	1290608.00	82	390397.77	1287910.14	137	391201.47	12870.64.28	191	391162.80	12887.49.59
28	391330.58	1290473.44	83	390355.92	1287884.18	138	391201.56	12870.73.35	193	391131.63	12889.49.68
29	391225.60	1290460.35	84	390337.80	1287874.38	139	391205.14	12870.91.33	194	391151.07	12889.50.95
30	391111.95	1290446.65	85	390349.04	1287853.60	140	391208.26	12870.98.20	196	391130.68	12889.66.16
31	391114.02	1290423.09	86	390366.55	1287863.67	141	391221.85	12871.25.42	195	391150.10	12889.67.63
32	391131.21	1290424.56	87	390382.95	1287837.61	142	391229.93	12871.40.18	197	391118.17	12891.75.77
33	391137.84	1290343.08	88	390390.64	1287831.48	143	391242.31	12871.65.01	198	391137.89	12891.77.19
34	391121.26	1290343.04	89	390470.50	1287796.46	144	391243.71	12871.68.01	200	391114.82	12891.92.51
35	391122.93	1290322.13	90	390486.21	1287792.49	145	391250.39	12871.83.59	199	391136.91	12891.93.87
36	391137.44	1290324.07	91	390501.41	1287794.34	146	391256.18	12871.98.16	201	391103.46	12893.55.70
37	391145.42	1290250.63	92	390578.43	1287834.71	147	391258.86	12872.11.76	202	391100.92	12894.04.14
38	391129.43	1290248.35	93	390587.65	1287818.50	148	391262.39	12872.31.44	203	391097.17	12894.76.01
39	391131.78	1290221.72	94	390614.58	1287833.34	149	391266.96	12872.22.20	204	391120.40	12894.77.32
40	391147.55	1290224.14	95	390604.86	1287850.93	150	391274.26	12872.44.16	205	391233.07	12895.11.81
41	391158.19	1290099.97	96	391161.31	1288162.99	151	391265.50	12872.63.10	206	391224.42	12896.27.70
42	391142.73	1290097.56	97	391173.54	1287997.97	152	391260.99	12872.98.83	207	391223.61	12896.38.53
43	391144.44	1290078.15	98	391152.65	1287985.35	153	391257.26	12873.40.82	208	391222.43	12896.50.72
44	391160.01	1290080.59	99	391172.34	1287668.62	154	391254.37	12873.58.82	209	391216.74	12897.09.60
45	391166.98	1290015.64	100	391175.08	1287668.57	155	391250.98	12873.76.87	210	391197.91	12899.04.44
46	391150.15	1290013.45	101	391176.62	1287635.28	156	391246.32	12874.02.42	211	391215.80	12899.06.39
47	391151.77	1289995.01	102	391179.88	1287596.28	157	391248.32	12874.06.05	213	391198.57	12899.36.70
48	391169.27	1289997.17	103	391181.91	1287572.62	158	391263.40	12874.07.30	212	391212.85	12899.38.30
49	391176.71	1289933.30	104	391181.66	1287532.35	159	391259.12	12874.27.86	214	391189.53	12900.00.10
50	391157.38	1289931.41	105	39154.109	1286516.75	160	391233.92	12874.24.08	215	391206.91	12900.02.38
51	391160.16	1289899.96	106	39157.703	1286432.29	161	391231.36	12874.45.54	217	391188.02	12900.18.71
52	391176.87	1289901.65	107	391586.36	1286409.13	162	391251.71	12874.63.48	216	391205.19	12900.20.93
53	391207.03	1289635.46	108	391607.24	1286418.83	163	391237.03	1287533.96	218	391181.29	12900.84.76
54	391216.28	1289510.82	109	391739.45	1286400.86	164	391217.77	1287516.97	219	391199.04	12900.87.43
55	391059.32	1289501.53	110	391735.23	1286421.08	165	391203.28	1287585.23	221	391179.59	12901.03.17

- Условные обозначения
- - - граница территории, в отношении которой осуществляется подготовка проекта планировки территории
  - существующие красные линии
  - 14 — номера характерных точек красных линий



Примечание:

- Данным проектом не предусматривается установление новых и отмена существующих красных линий.
- Вид линейного объекта применительно к территории, предназначенной для его размещения – сооружение коммунального хозяйства
- Вид территории общего пользования, для которой установлены красные линии – улица

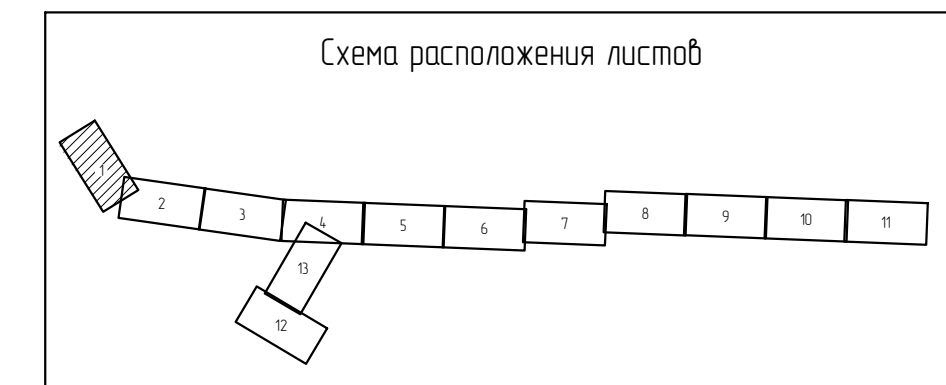

Согласовано  
Взам. инв. №  
Подп. и дата  
Инд. № подл.

45/2019					
Документация по планировке территории (проект планировки территории, проект межевания территории) для размещения линейного объекта "Реконструкция канализационных сетей Юго-Западной части г. Саранска. Приток №2 коллектора №2"					
Изм.	Колуч.	Лист	№ док.	Подп.	Дата
		П	Богданкина	Сид	
Проект планировки территории. Основная часть проекта планировки территории		Стадия	Лист	Листов	
		П	1-1	13	
ГИП		Каханов		ООО "ПРОЕКТ-СИТИ"	

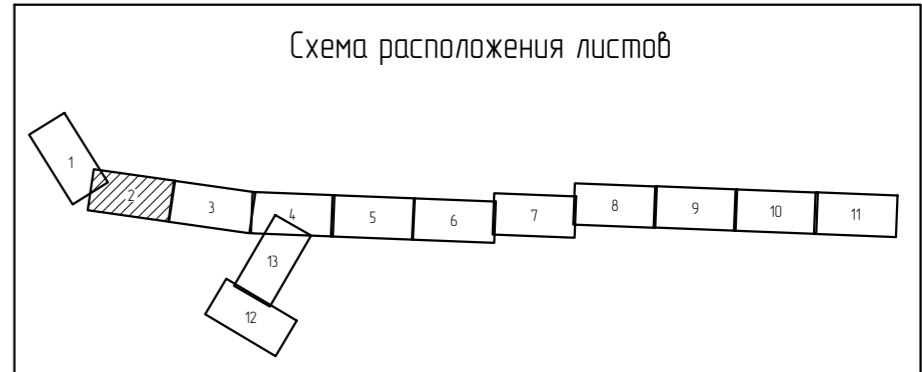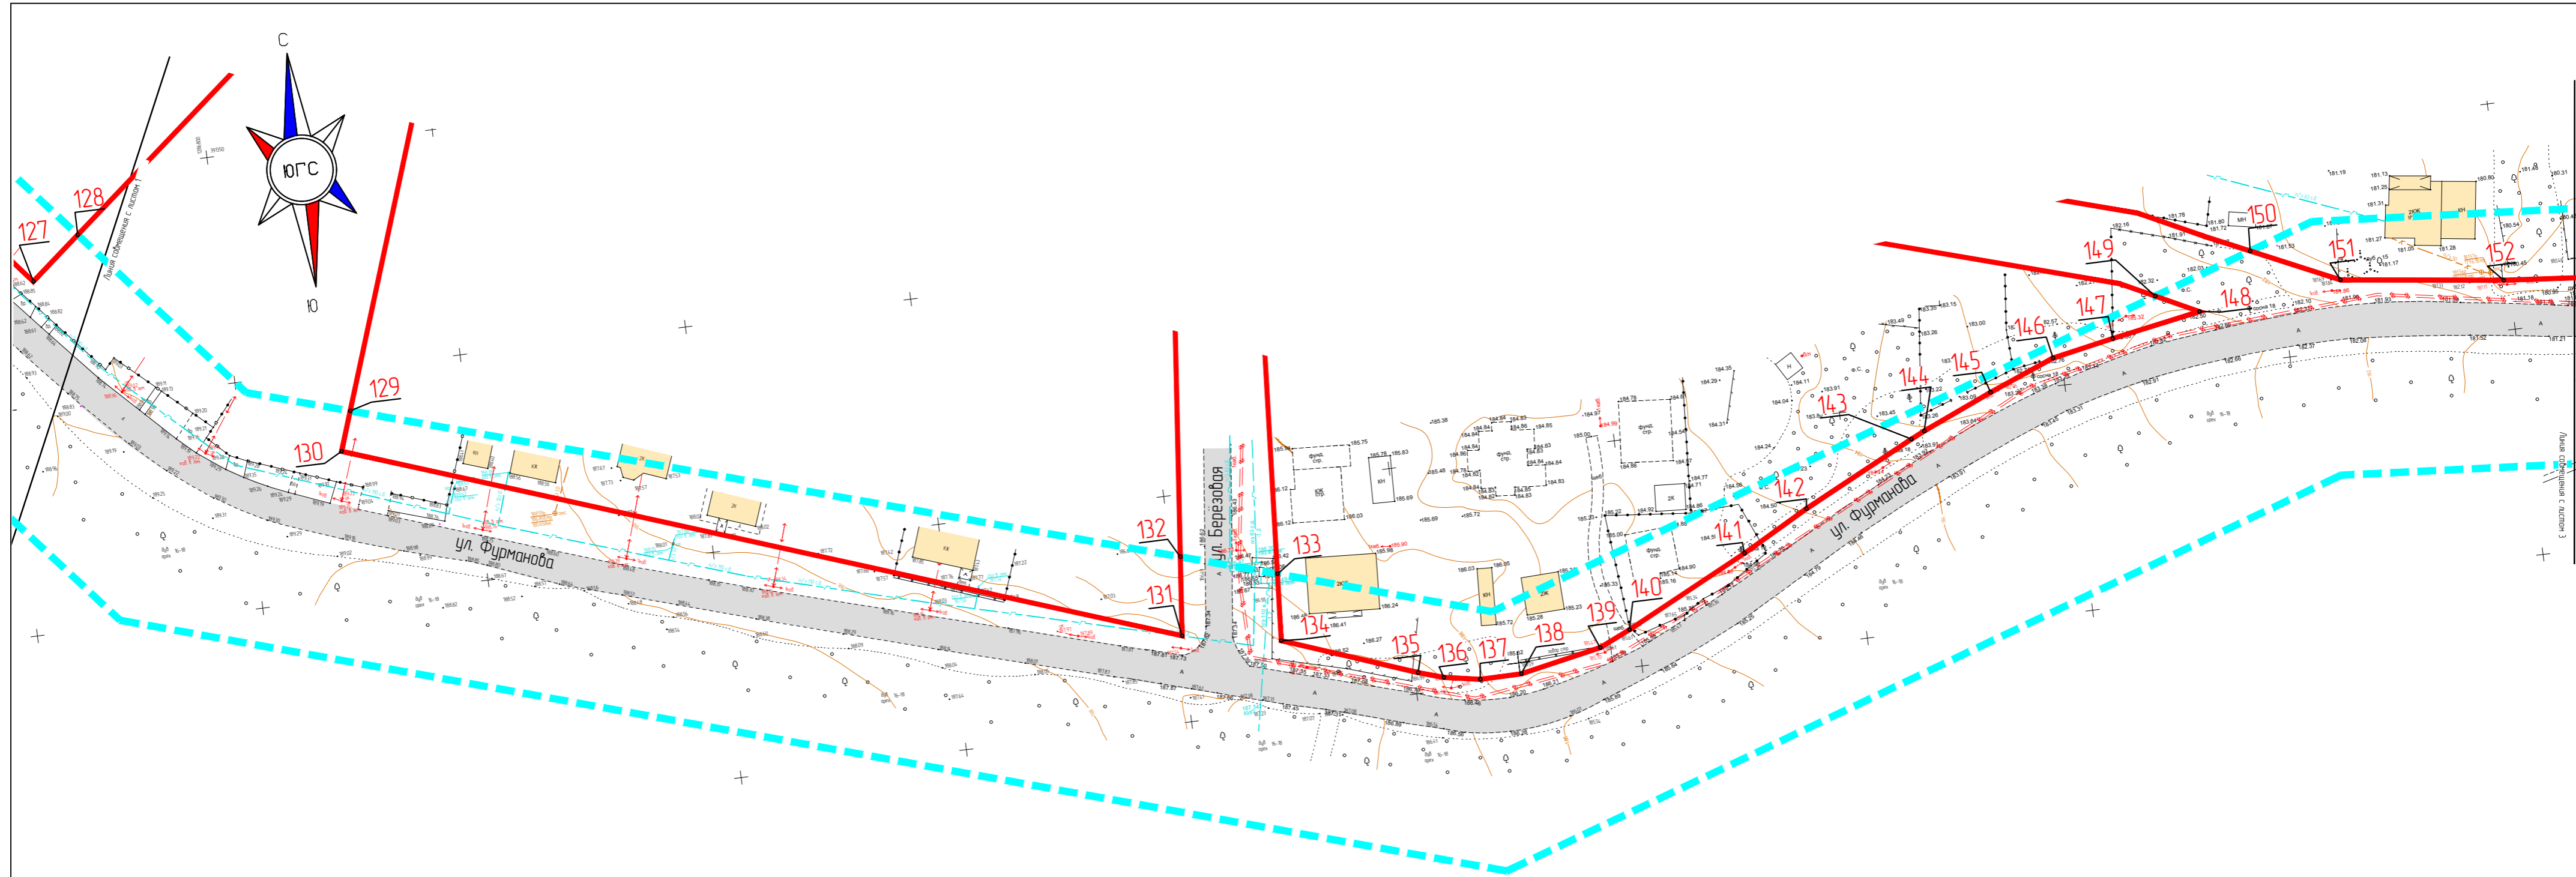

Инв. № подл.


Подп. и дата

Взам. инв. №

Изм.	Кол.уч.	Лист	№ док.	Подп.	Дата

45/2019


Лист  
1-2

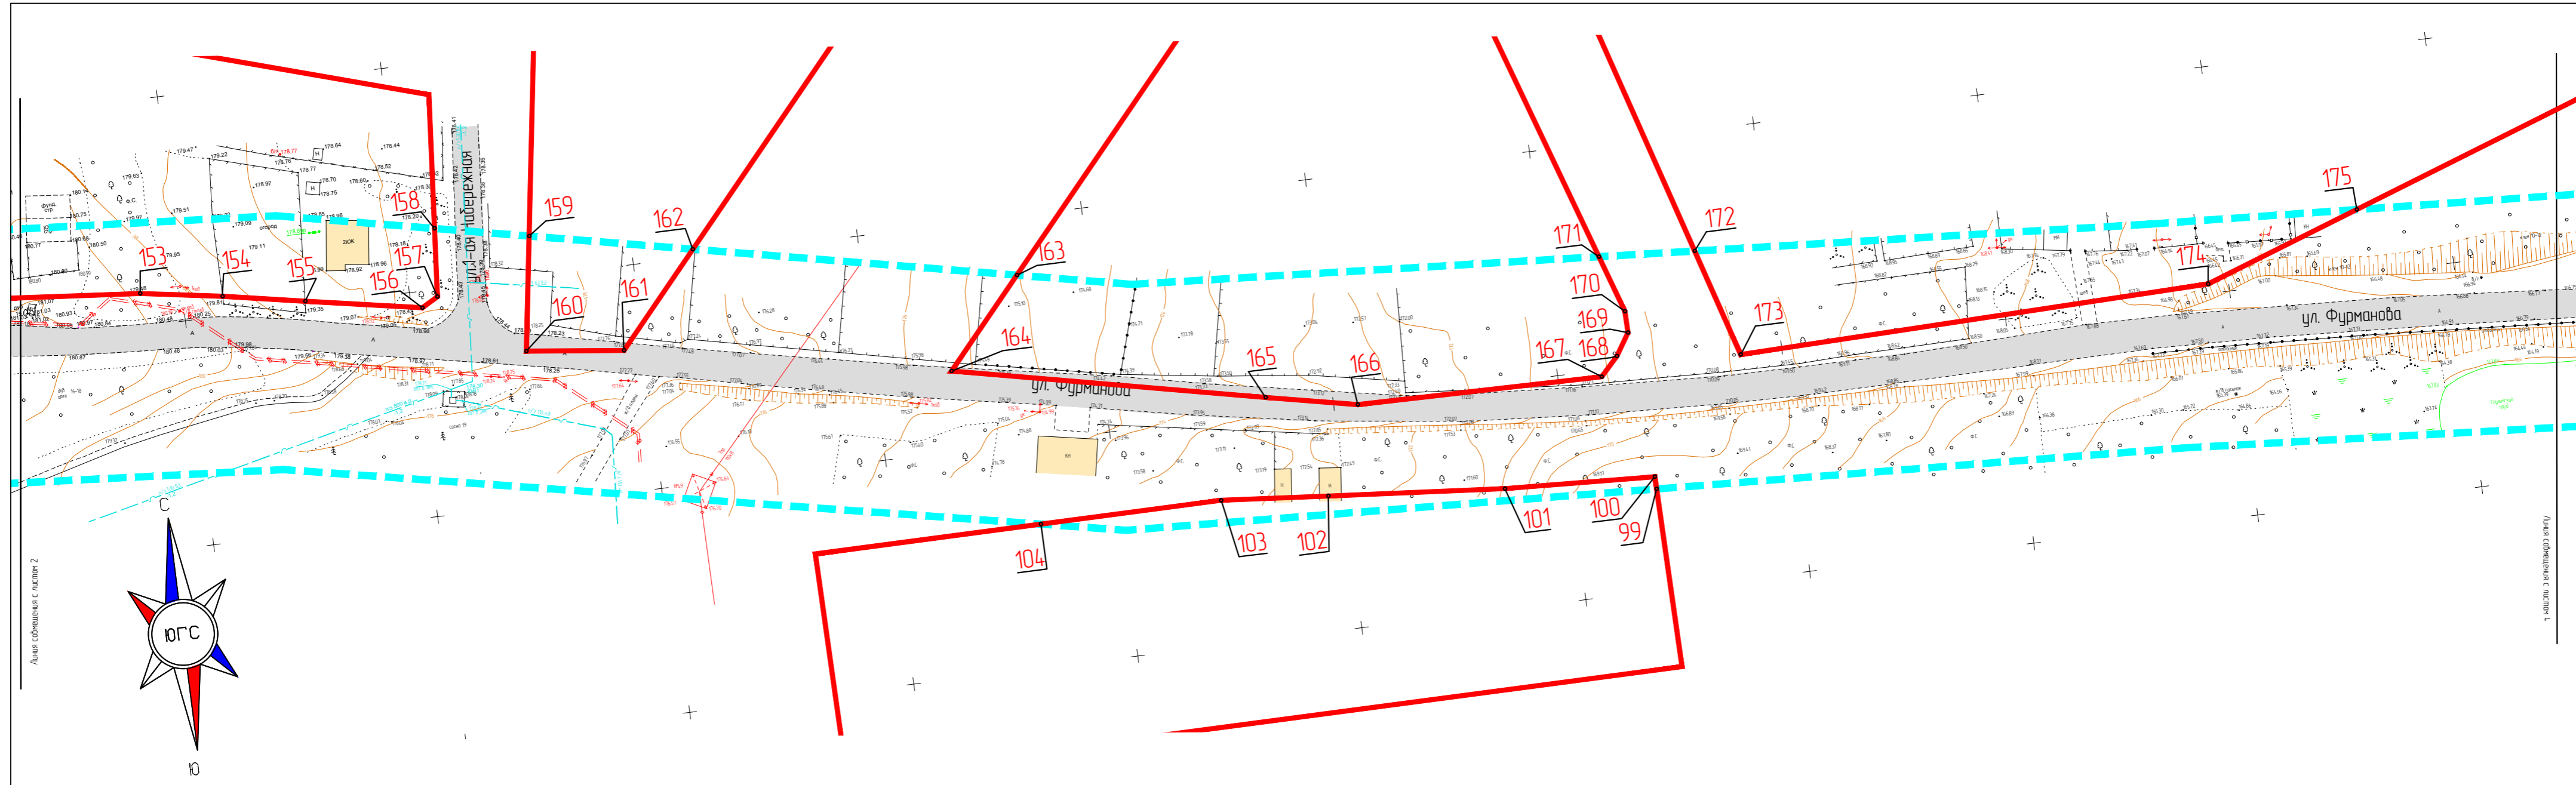

Линия съединения с листом 2

Линия съединения с листом 4


Ишв. № подл.	Подп. и дата	Взам. ишв. №

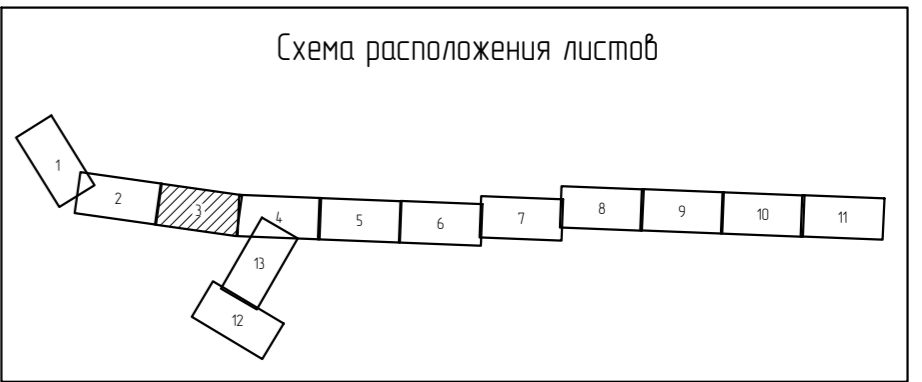


Изм.	Кол.уч.	Лист	№ док.	Подп.	Дата

45/2019

Лист  
1-3

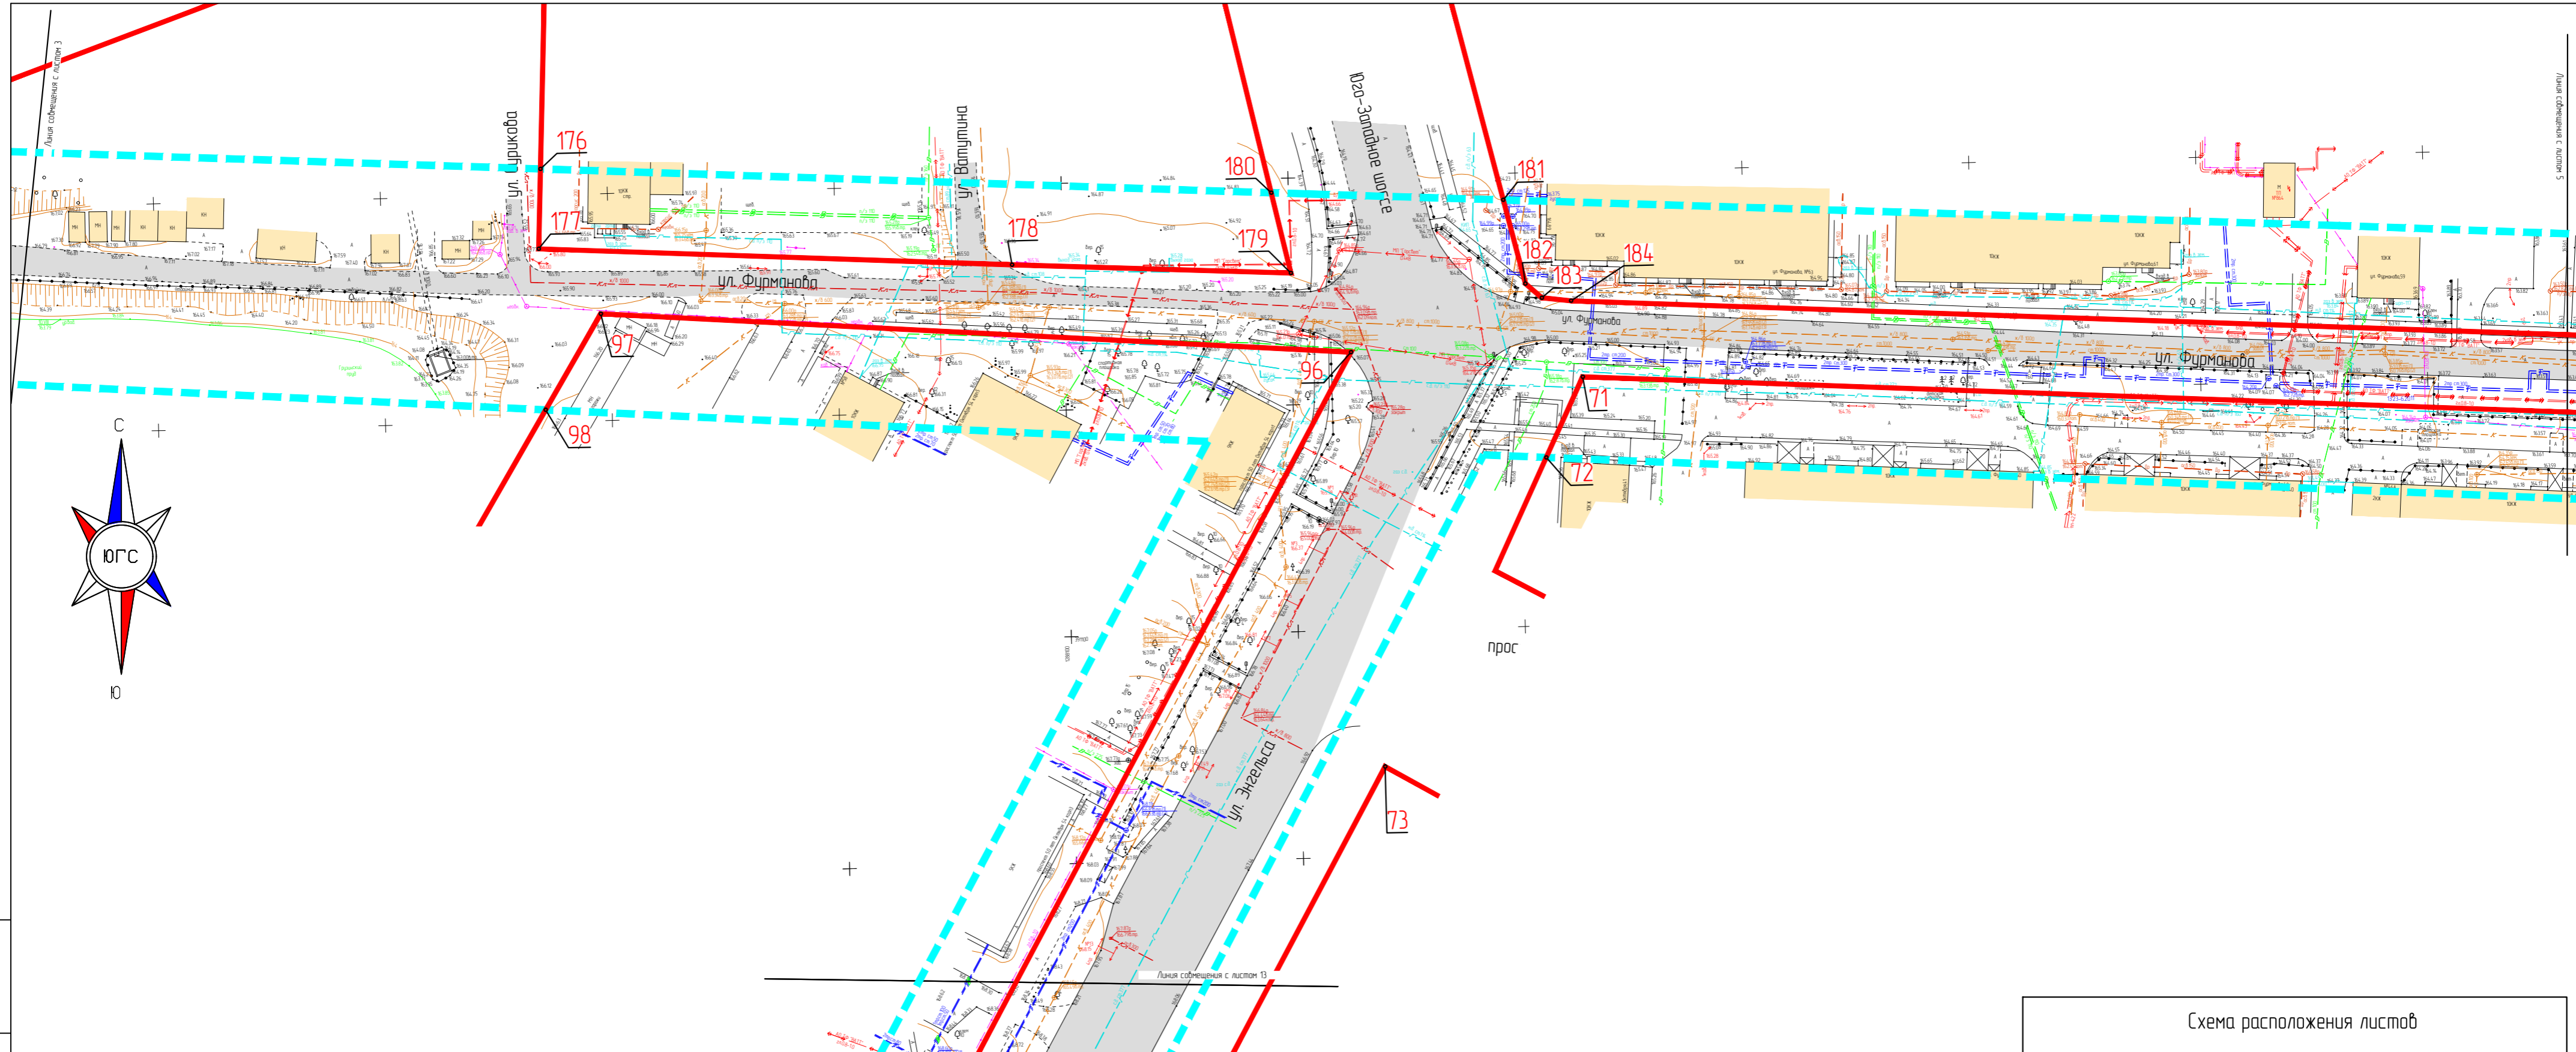



Инв. № подл. Подп. и дата. Взам. инв. №

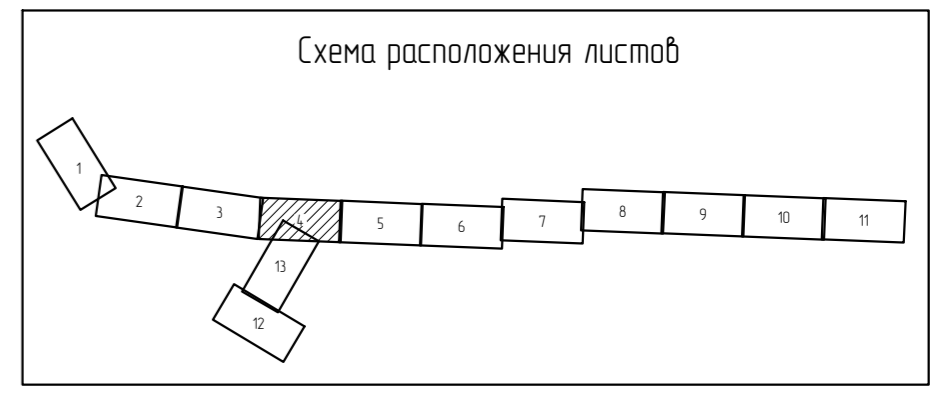

Изм.	Кол.уч.	Лист	№ док.	Подп.	Дата

45/2019



Лист 1-4

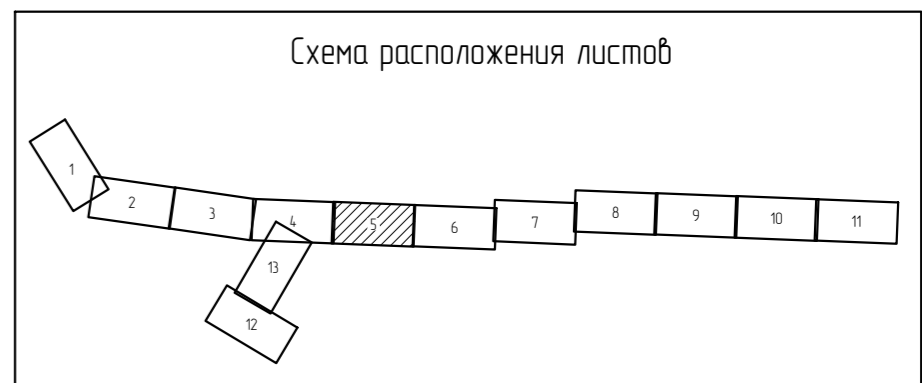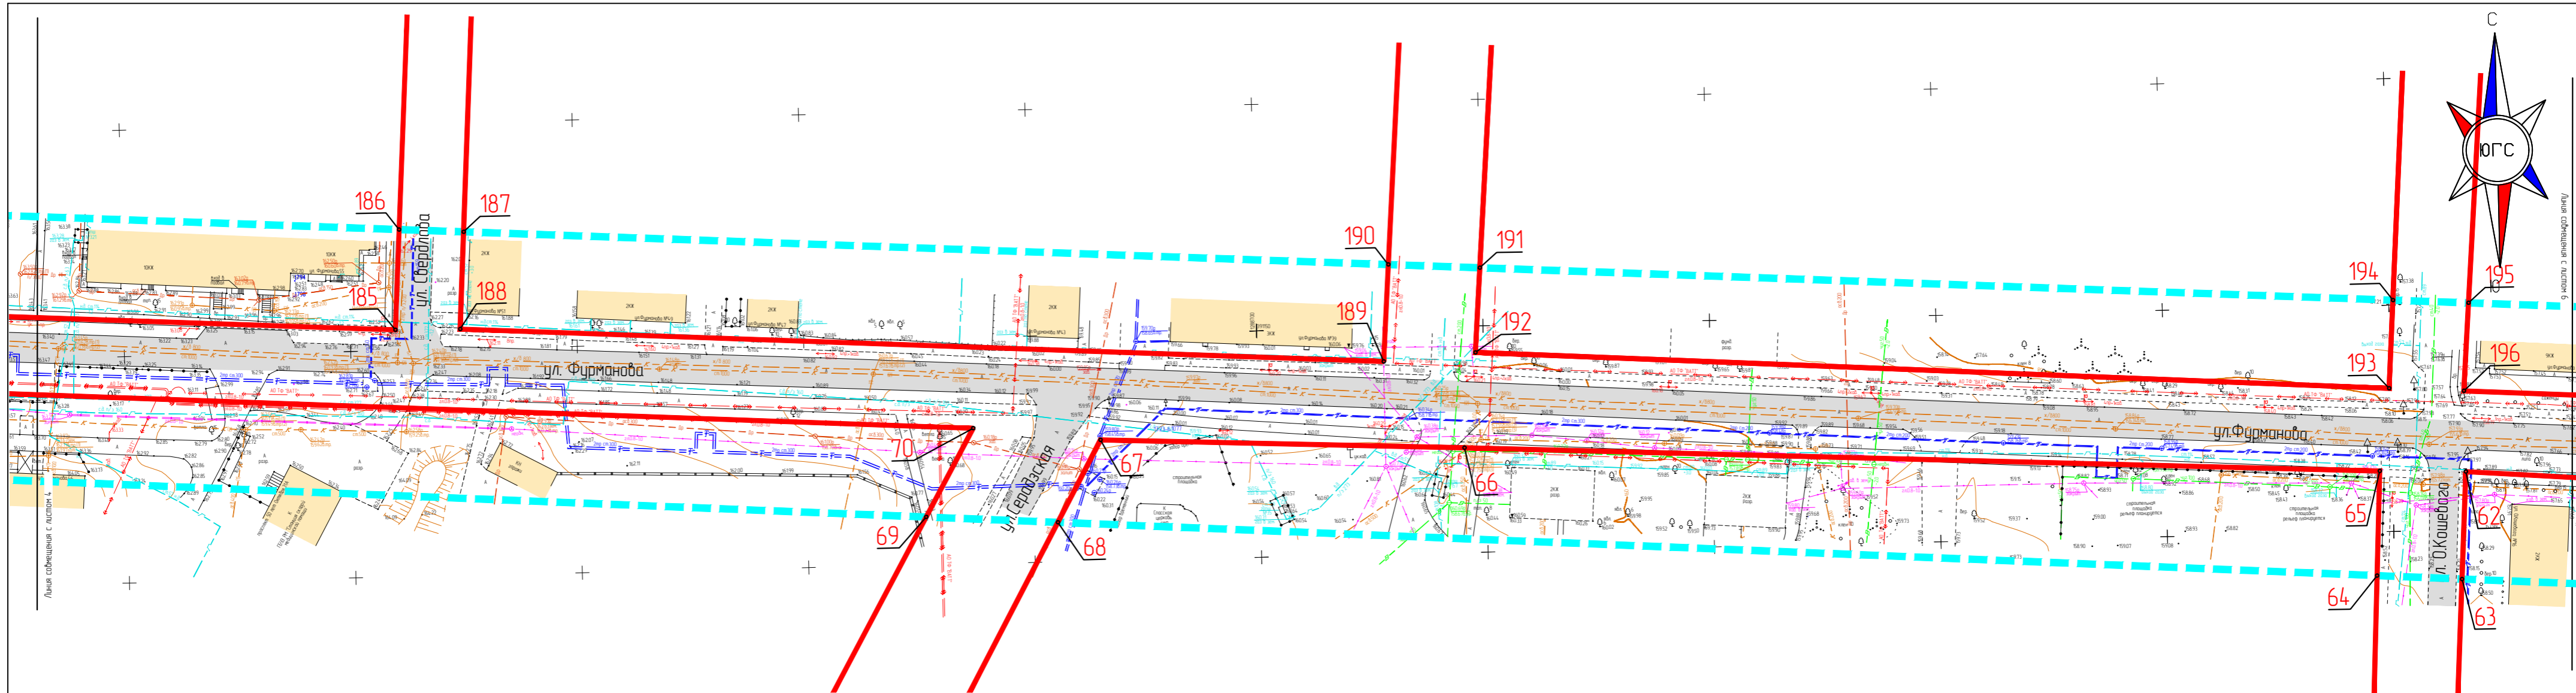


Изм.	Кол.уч.	Лист	№ док.	Подп.	Дата

45/2019

Лист  
1-5

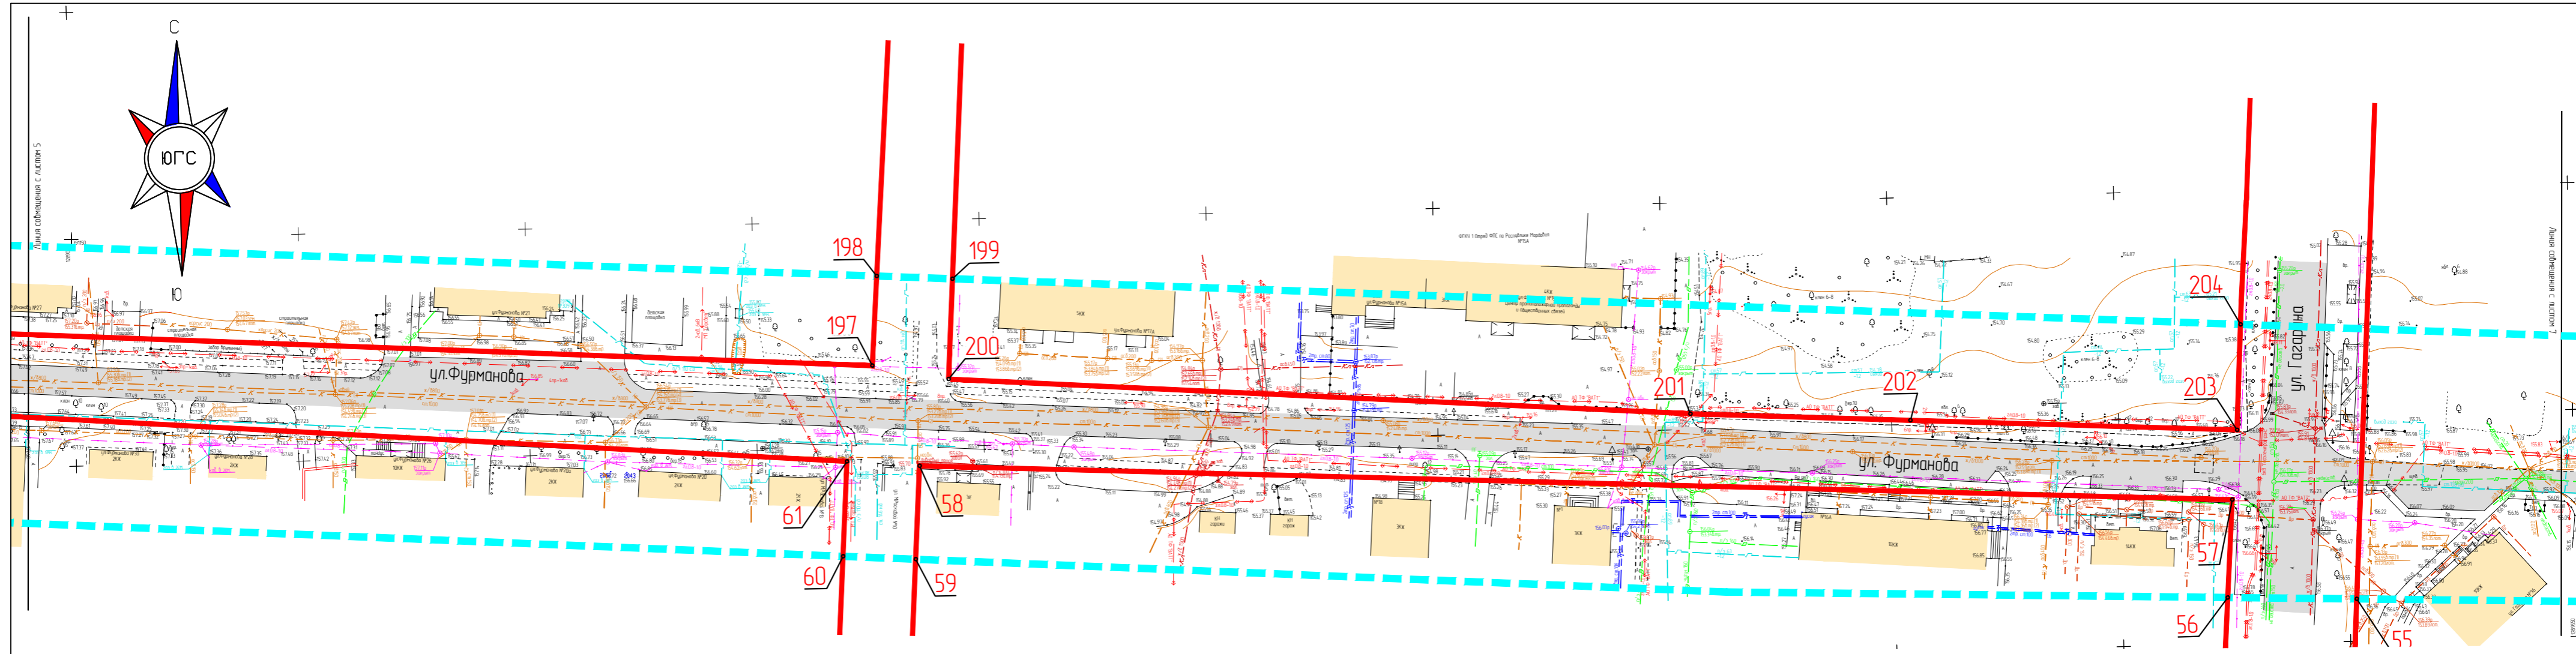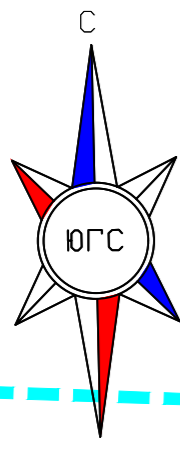




Инд. № подл.	Подп. и дата	Взам. инв. №

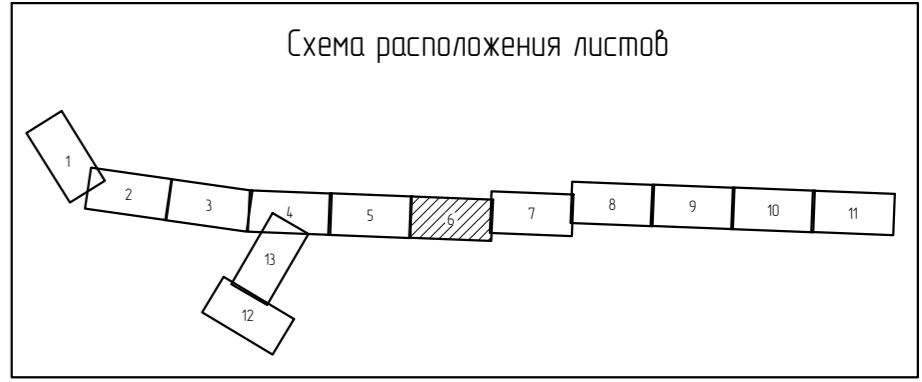

Изм.	Кол.уч.	Лист	№ док.	Подп.	Дата

45/2019

Лист  
1-6

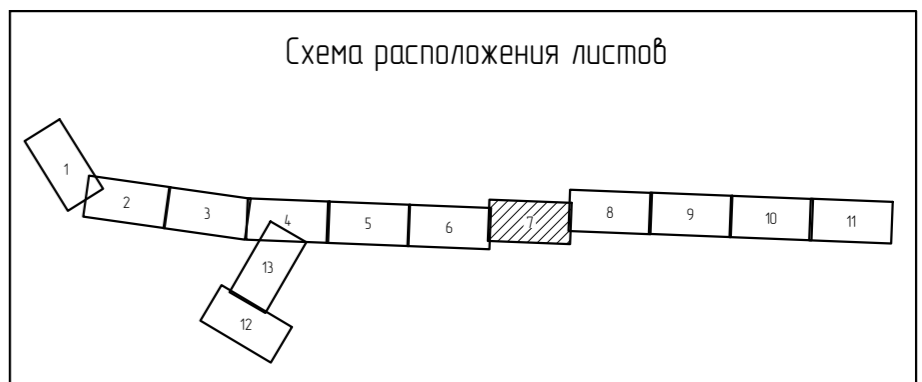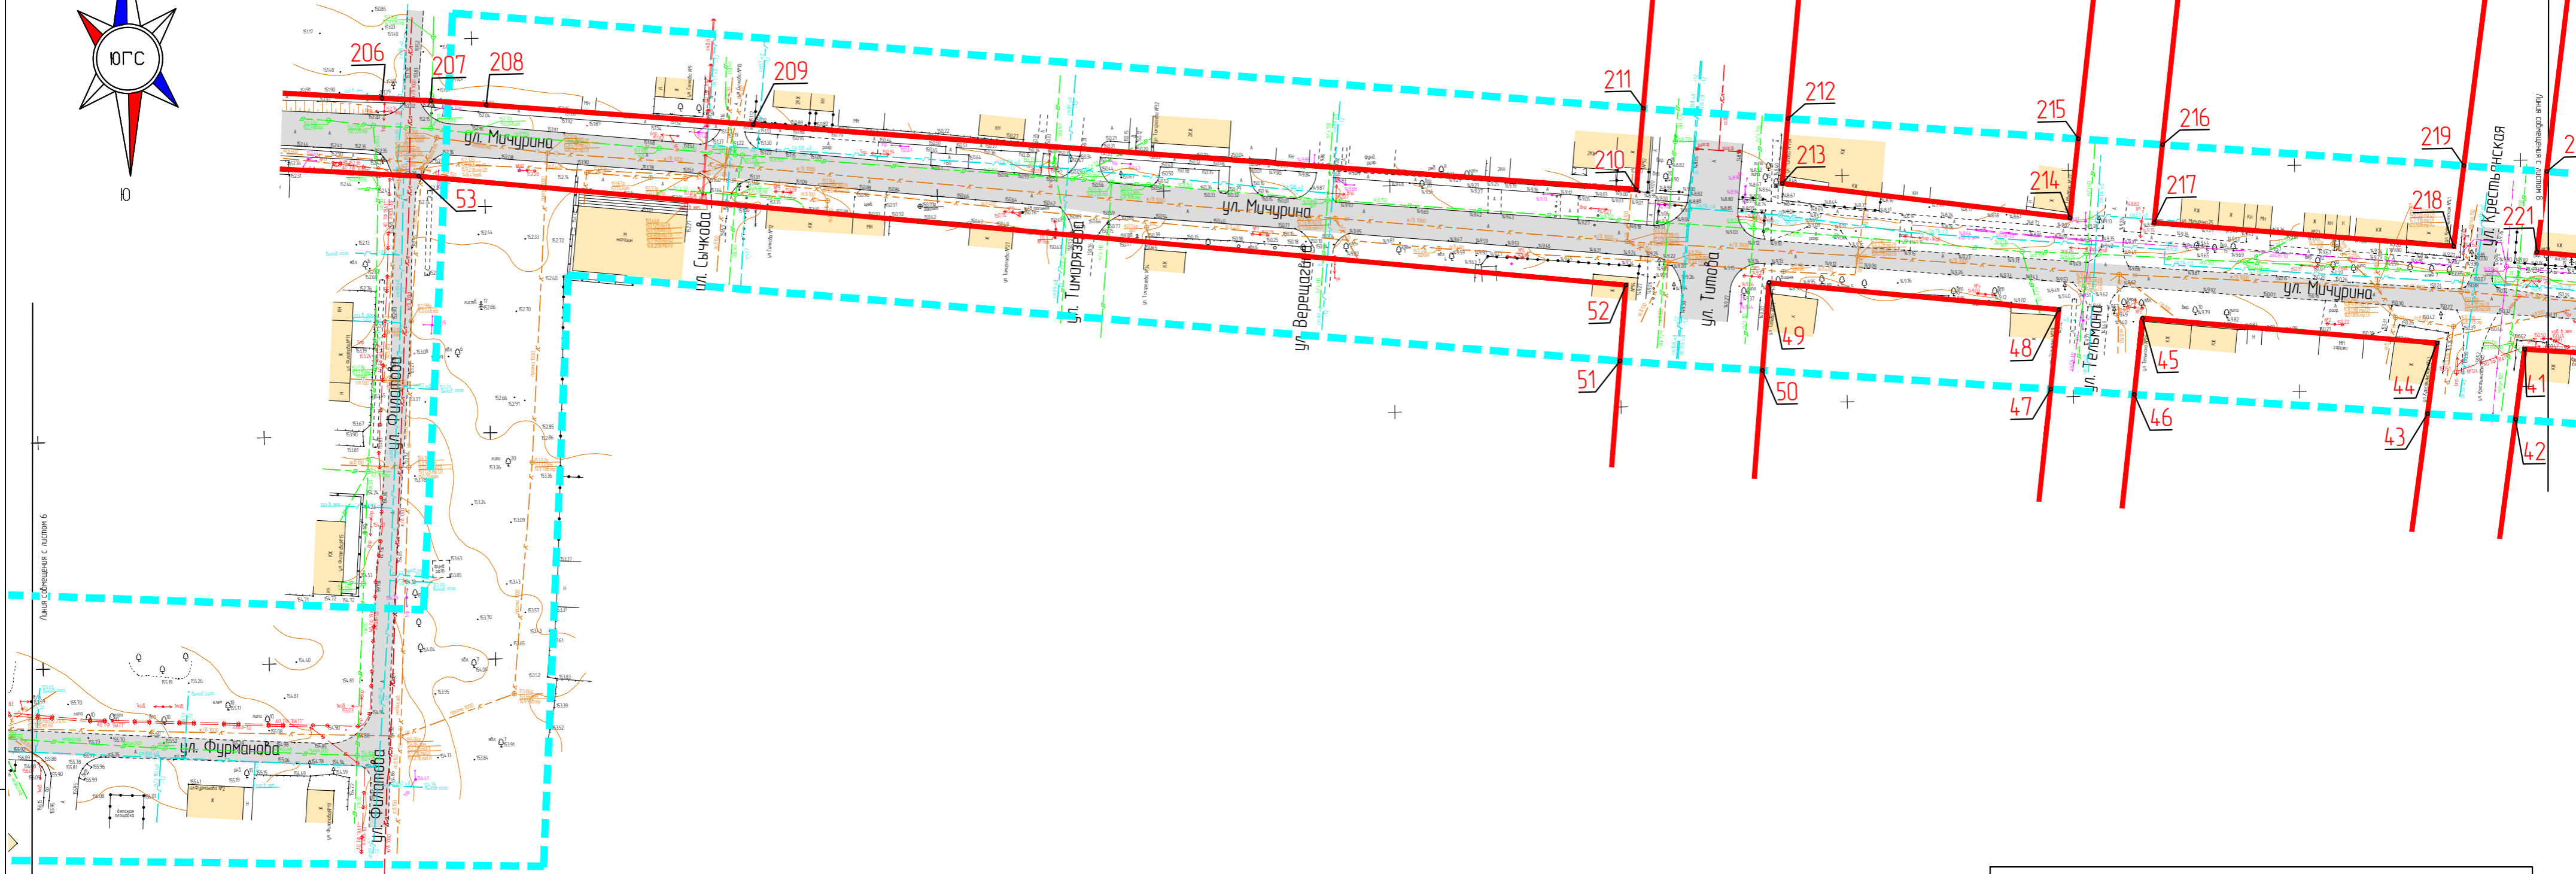
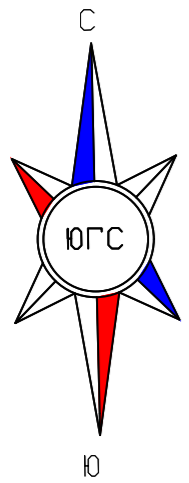


Ив. № подл.	Подп. и дата	Взам. инв. №


Изм.	Кол.уч.	Лист	№ док.	Подп.	Дата

45/2019

Лист  
1-7

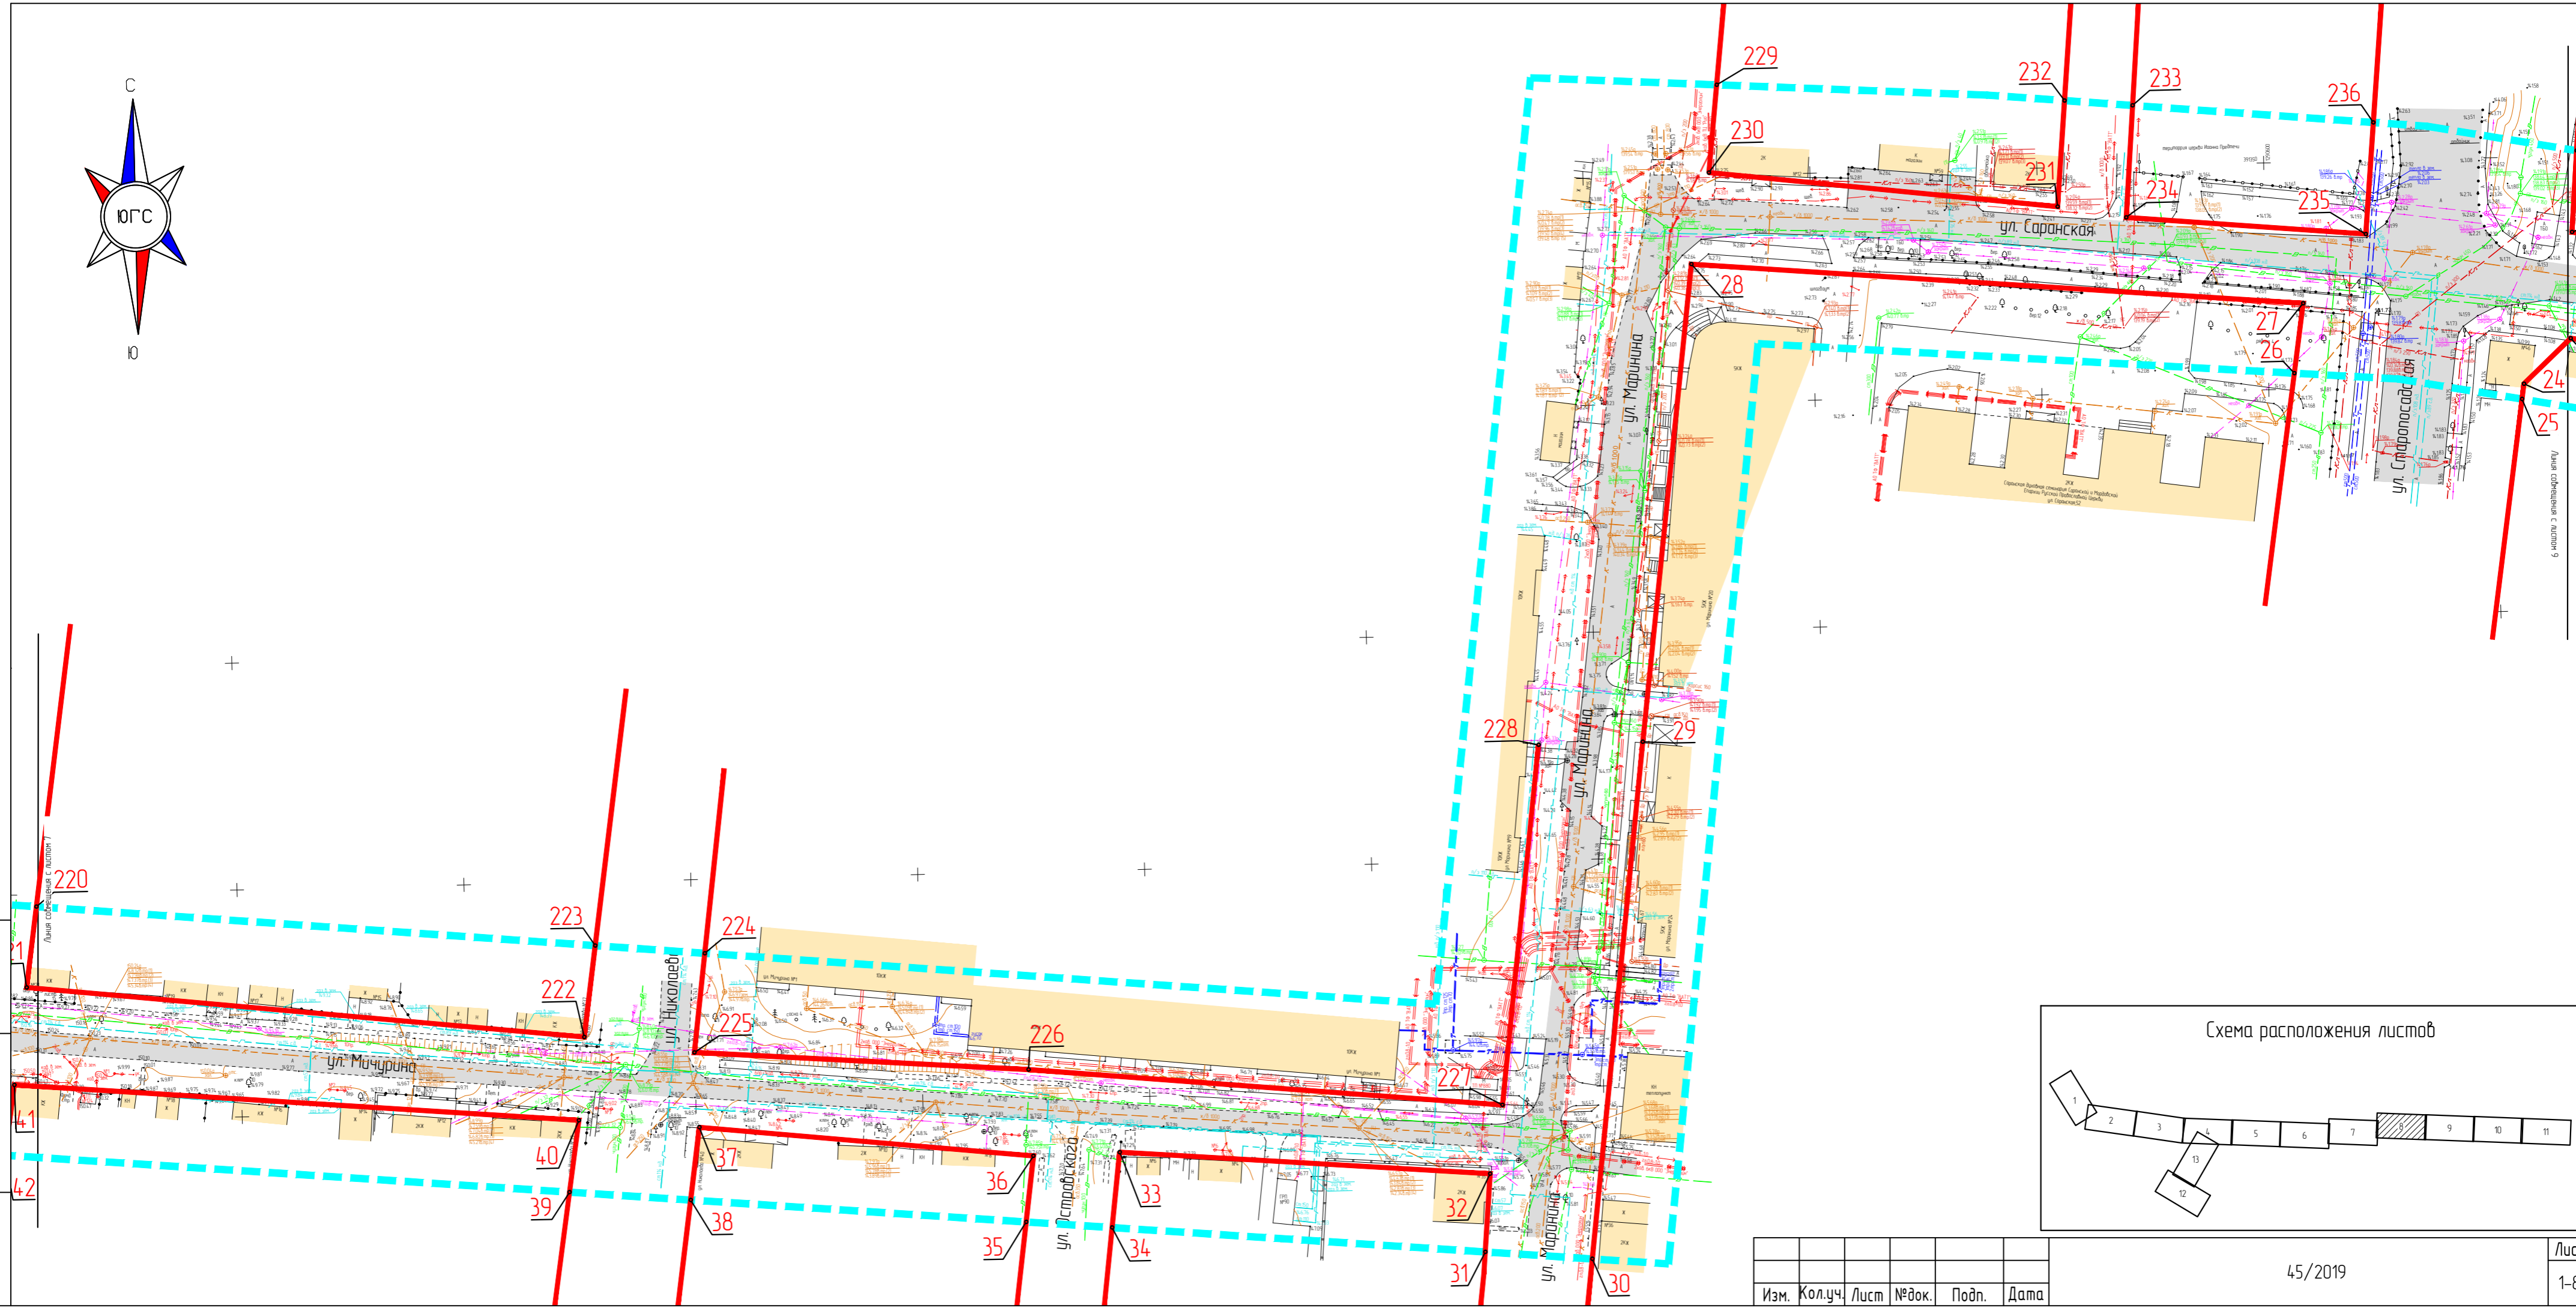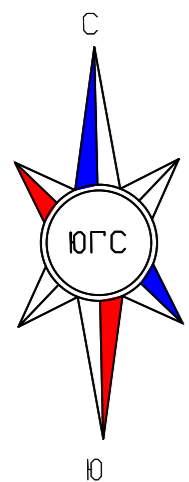

Изм. № подл.	42
Подп. и дата	41
Взам. инв. №	40



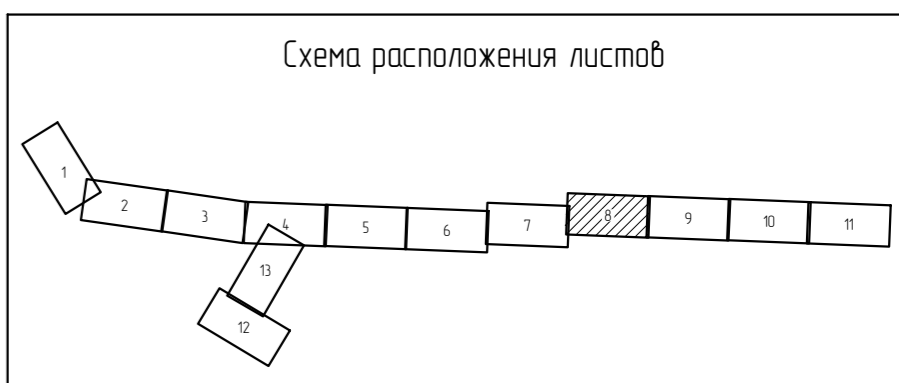


Изм.	Кол.уч.	Лист	№ док.	Подп.	Дата

45/2019

Лист  
1-8



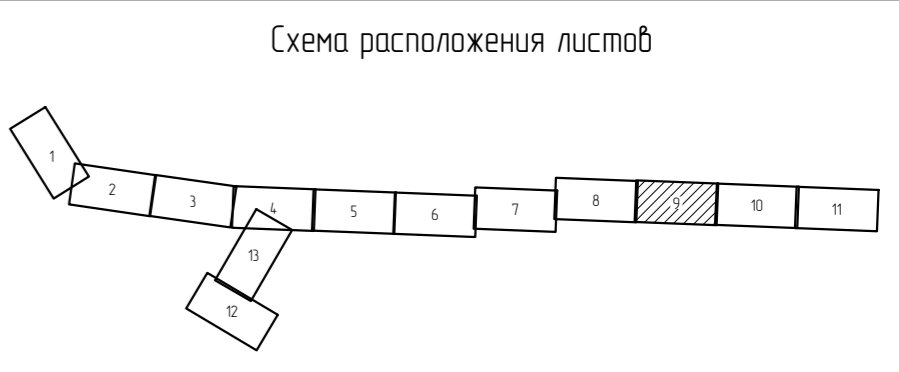
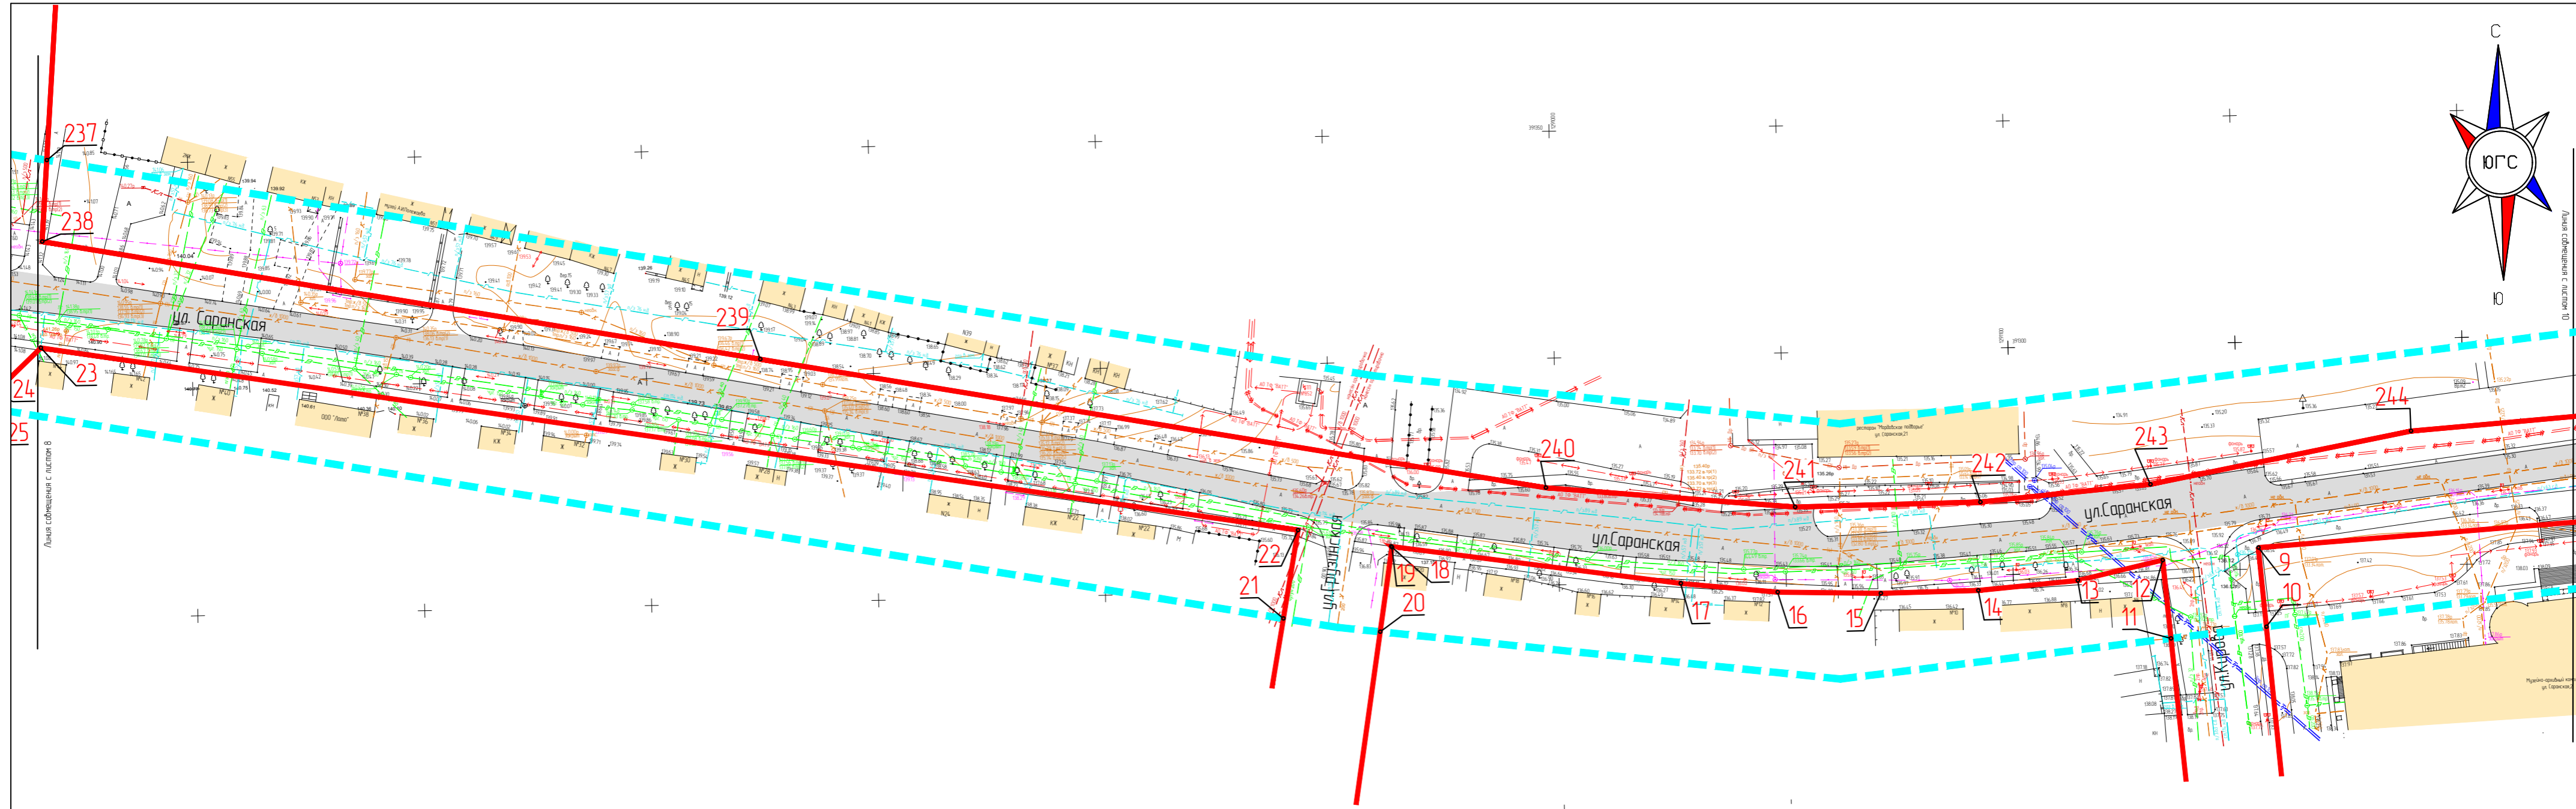
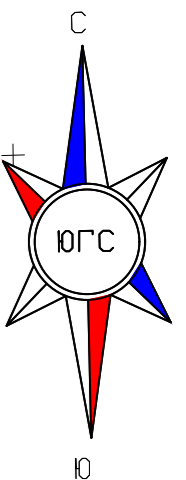


Инв. № подл.	Подп. и дата	Взам. инв. №

Изм.	Кол.уч.	Лист	№ док.	Подп.	Дата

45/2019

Лист  
1-9

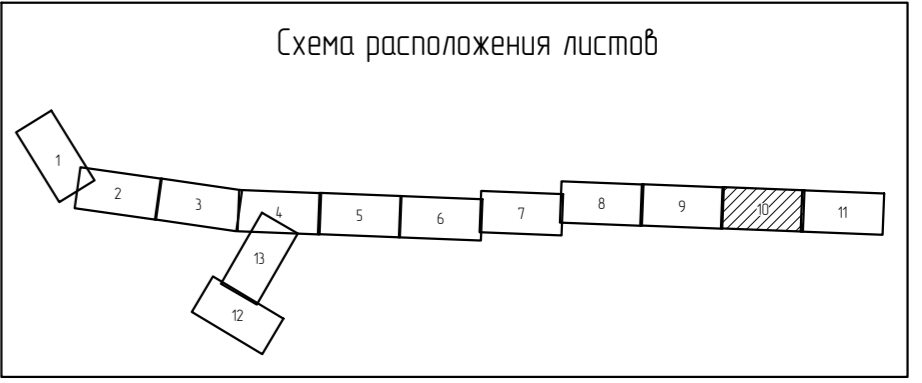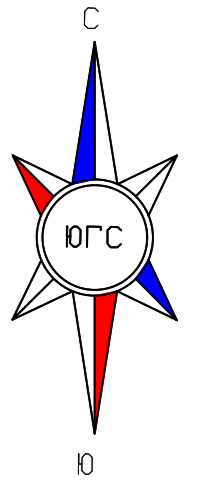
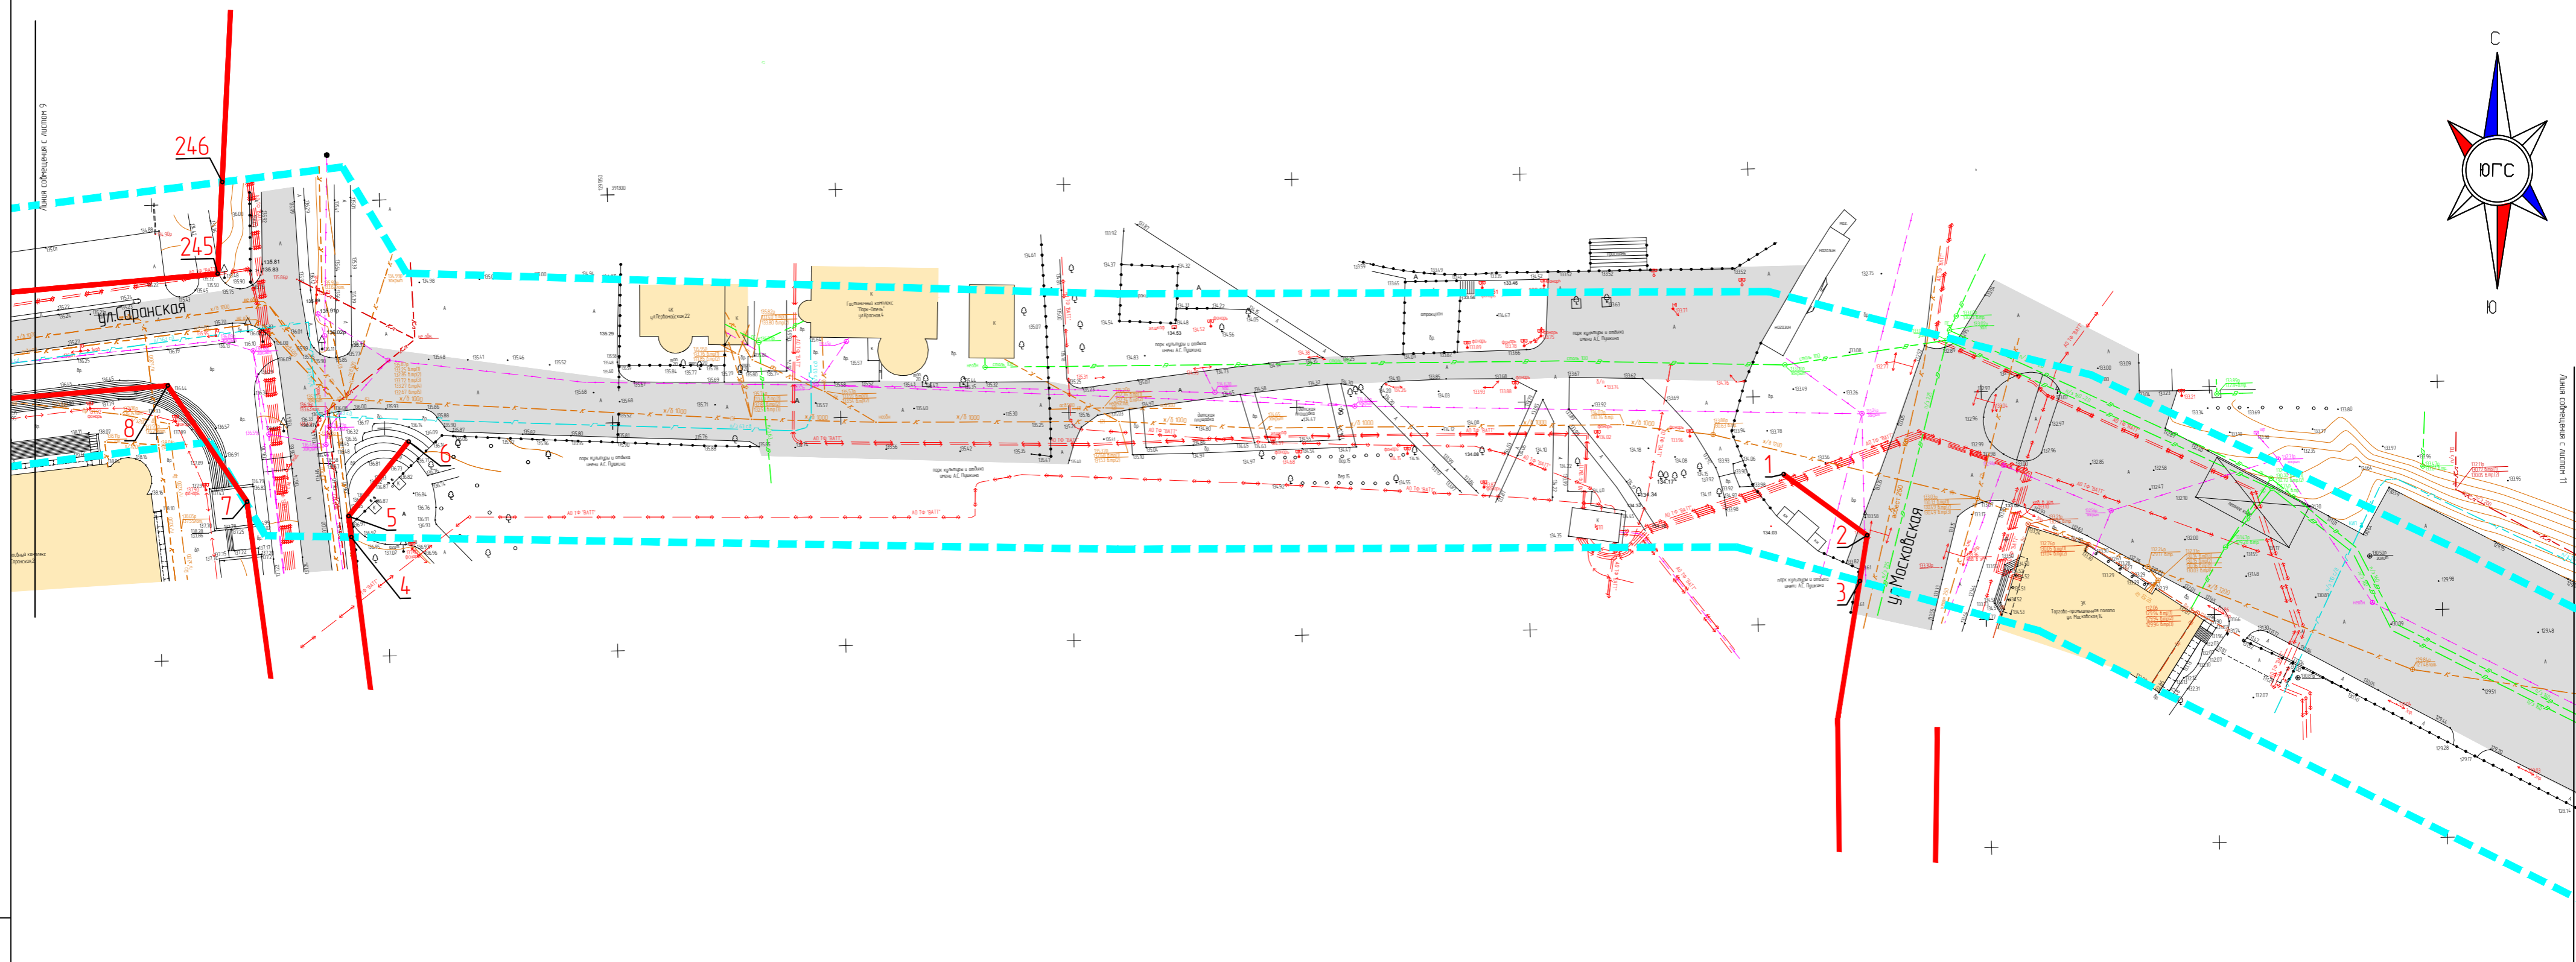


Инв. № подл.	Подп. и дата	Взам. инв. №


Изм.	Кол.уч.	Лист	№ док.	Подп.	Дата

45/2019

Лист  
1-10


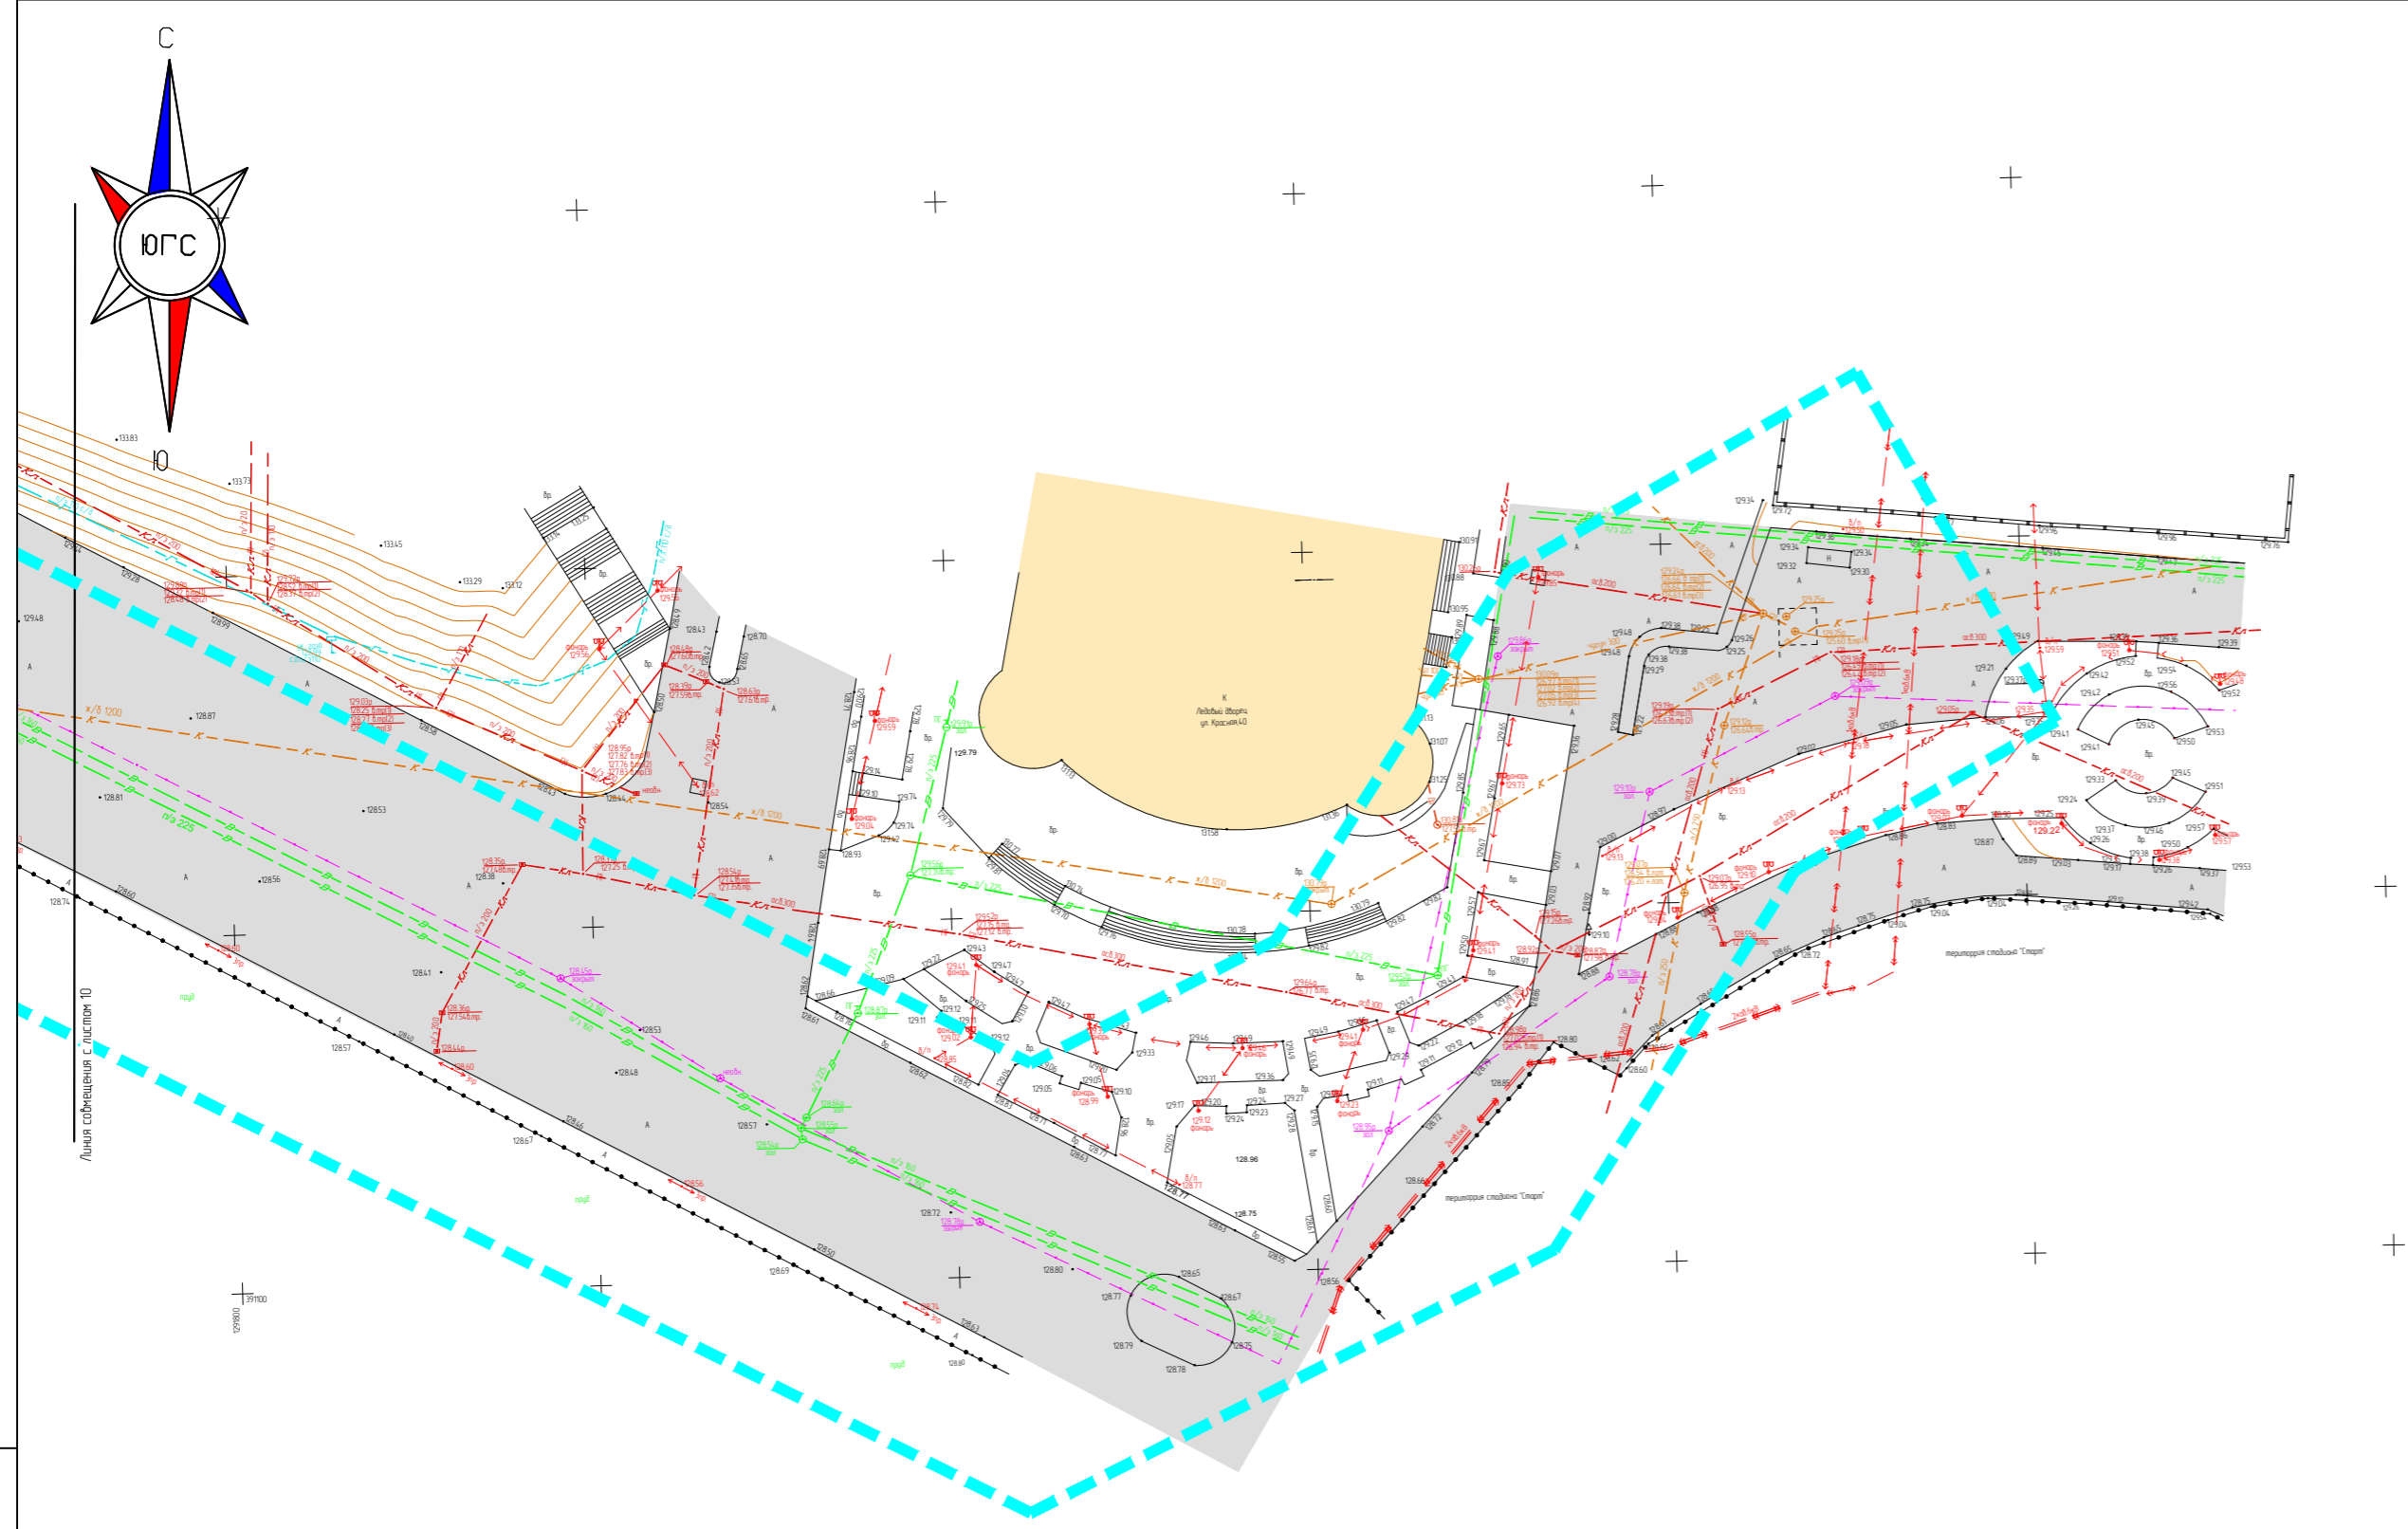
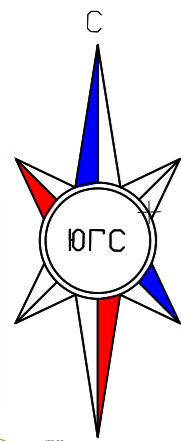


Инв. № подл.	Взам. инв. №
Подп. и дата	

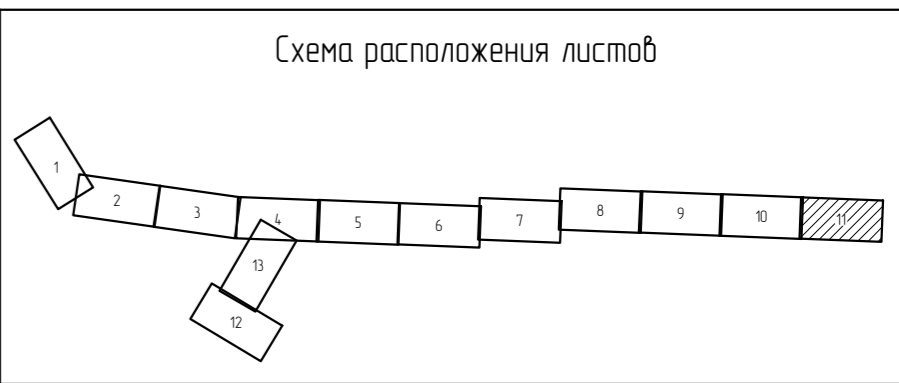

Изм.	Кол.уч.	Лист	№ док.	Подп.	Дата

45/2019

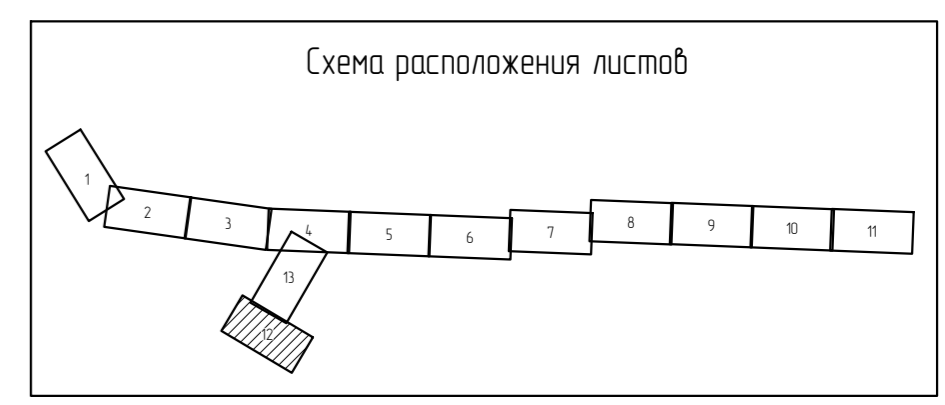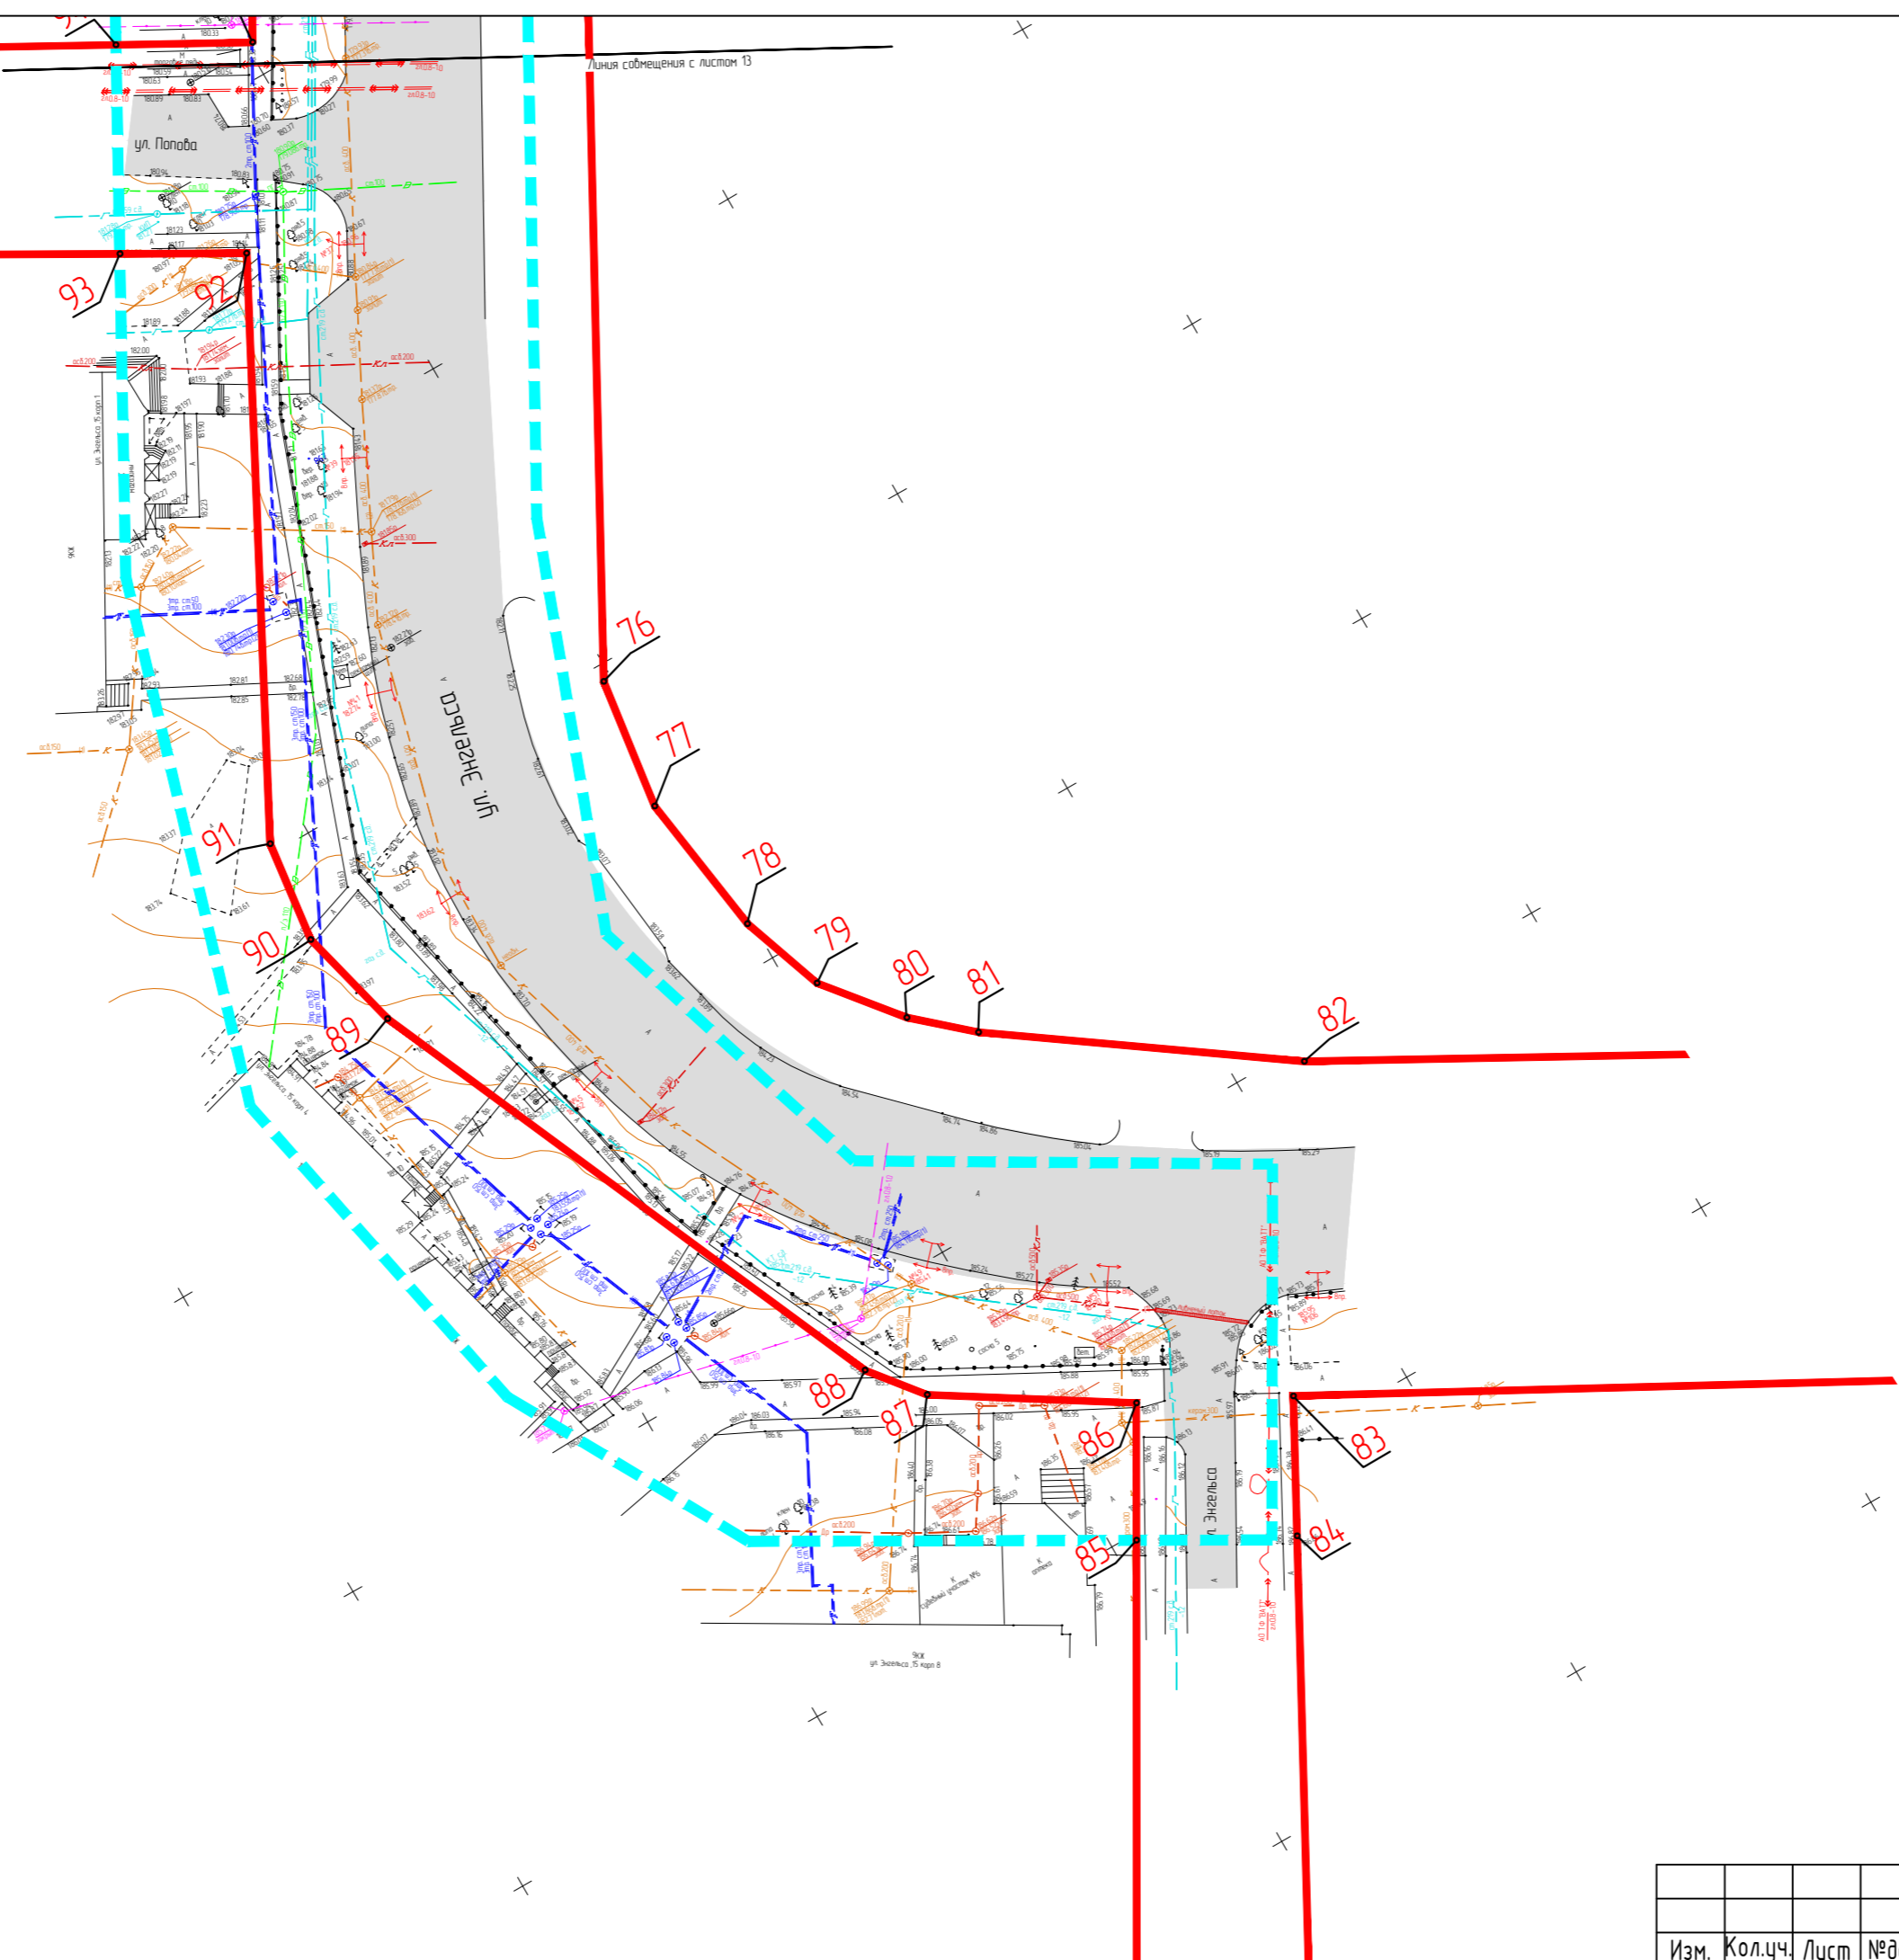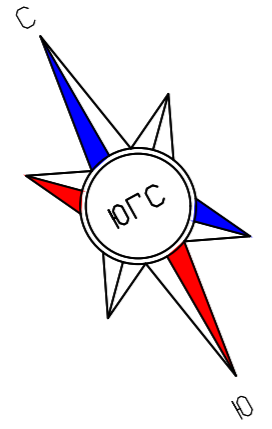



Инв. № подл.	Подп. и дата	Взам. инв. №

Изм.	Кол.уч.	Лист	№ док.	Подп.	Дата

45/2019

Лист  
1-12

Инв. № подл.	Подп. и дата	Взам. инв. №

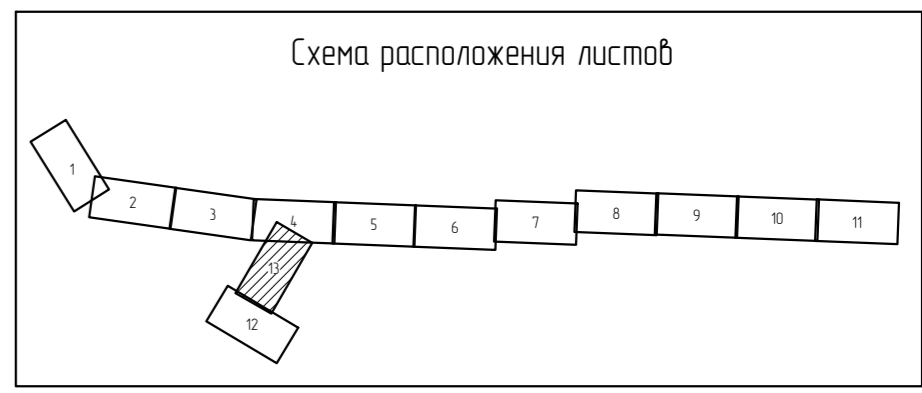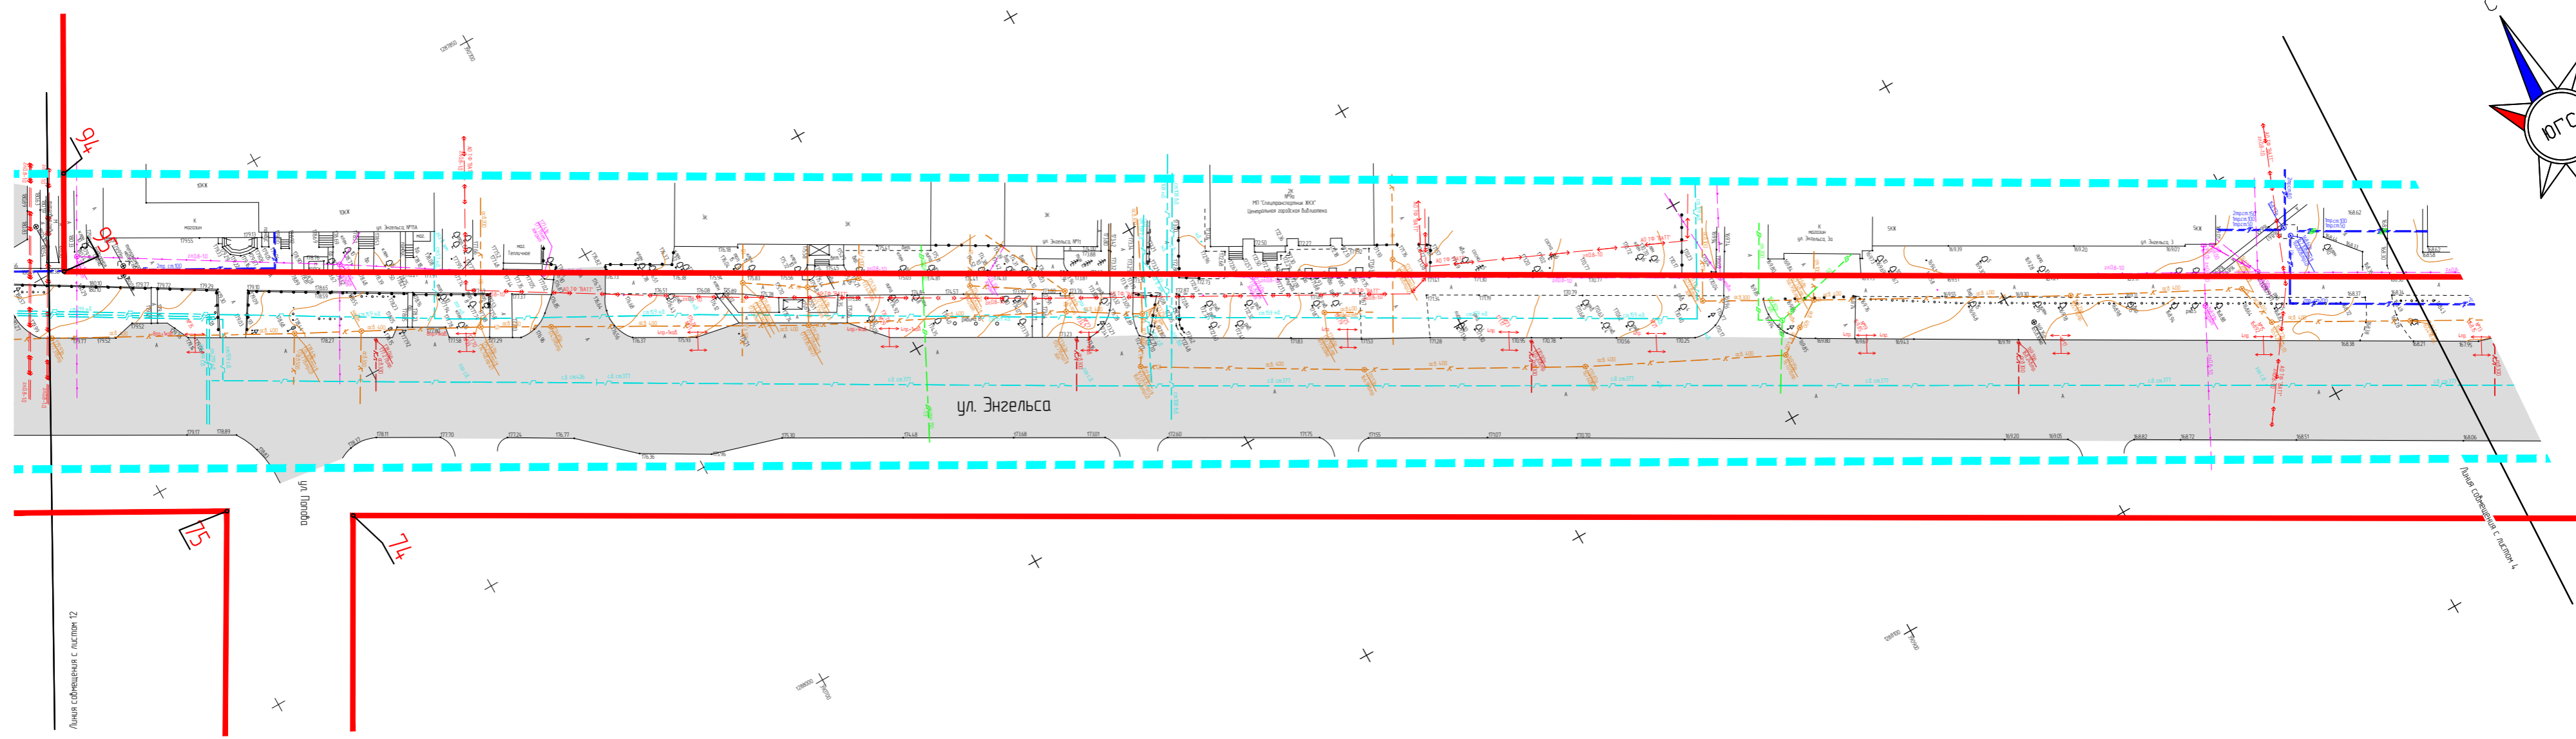

Изм.	Кол.уч.	Лист	№ док.	Подп.	Дата

45/2019

Лист  
1-13