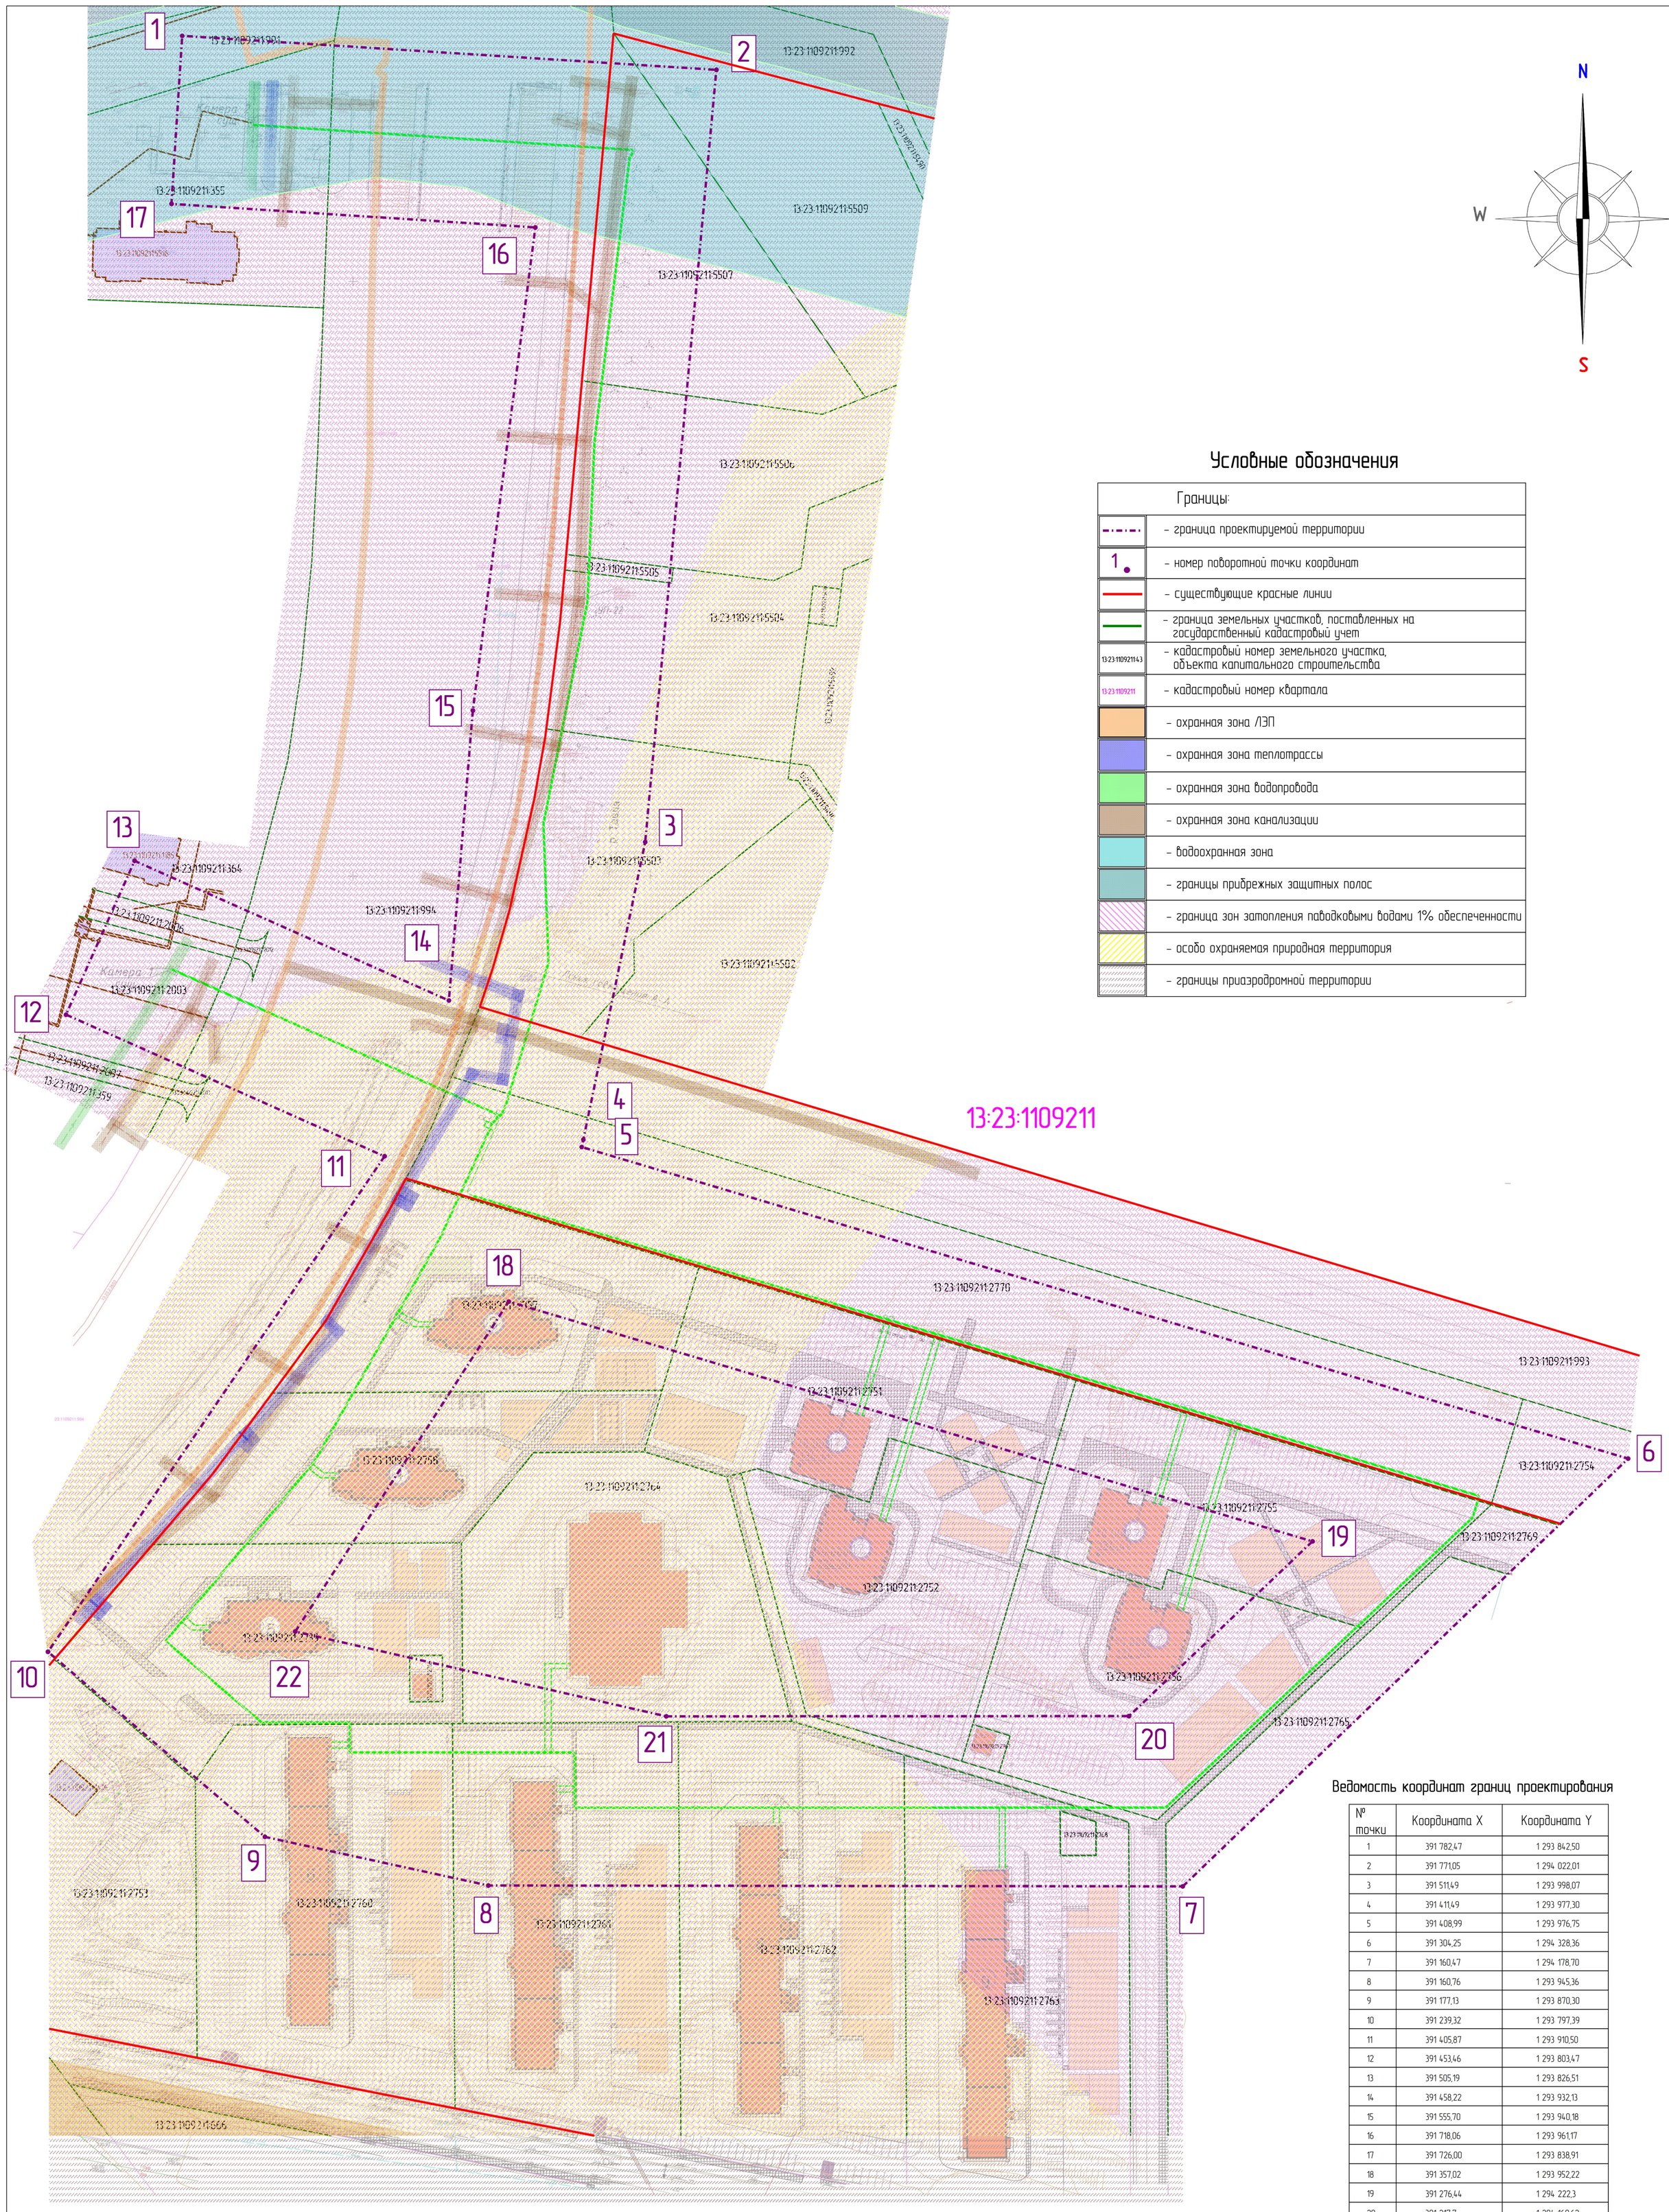

Условные обозначения

	Границы:
	– граница проектируемой территории
1	– номер поворотной точки координат
	– существующие красные линии
	– граница земельных участков, поставленных на государственный кадастровый учет
13:23:110921143	– кадастровый номер земельного участка, объекта капитального строительства
13:23:1109211	– кадастровый номер квартала
	– охранная зона ЛЭП
	– охранная зона теплотрассы
	– охранная зона водопровода
	– охранная зона канализации
	– водоохранная зона
	– границы прибрежных защитных полос
	– граница зон затопления паводковыми водами 1% обеспеченности
	– особо охраняемая природная территория
	– границы приаэродромной территории

Ведомость координат границ проектирования

№ точки	Координата X	Координата Y
1	391 782,47	1 293 842,50
2	391 771,05	1 294 022,01
3	391 511,49	1 293 998,07
4	391 411,49	1 293 977,30
5	391 408,99	1 293 976,75
6	391 304,25	1 294 328,36
7	391 160,47	1 294 178,70
8	391 160,76	1 293 945,36
9	391 177,13	1 293 870,30
10	391 239,32	1 293 797,39
11	391 405,87	1 293 910,50
12	391 453,46	1 293 803,47
13	391 505,19	1 293 826,51
14	391 458,22	1 293 932,13
15	391 555,70	1 293 940,18
16	391 718,06	1 293 961,17
17	391 726,00	1 293 838,91
18	391 357,02	1 293 952,22
19	391 276,44	1 294 222,3
20	391 217,7	1 294 160,62
21	391 217,64	1 294 005,15
22	391 246,14	1 293 880,5

Взам. инв. №

Подп. и дата

Инв. № подл.

Изм.	Кол.уч.	Лист	N№док.	Подпись	Дата
Директор		Вавилов В.В.			
ГИП		Кочетков Д.В.			
Исполнил		Аймакина М.А.			

Документация по планировке территории (проект планировки территории, проект межевания территории) для размещения линейного объекта "Комплексная застройка многоэтажными жилыми домами на участке между ул.Волгоградская и автомобильной дорогой на с.Кочкурово (в районе реки Тавла) г.Саранска. Проект застройки четвертого микрорайона. Инженерные сети. Сети водоснабжения"

Материалы по обоснованию проекта межевания территории

Стадия	лист	листов
РП	ПМ-2	

Чертеж границ существующих земельных участков. Чертеж местоположения существующих объектов капитального строительства. Чертеж границ зон с особыми условиями использования территории

Масштаб 1:1000

МП "Кадастр"