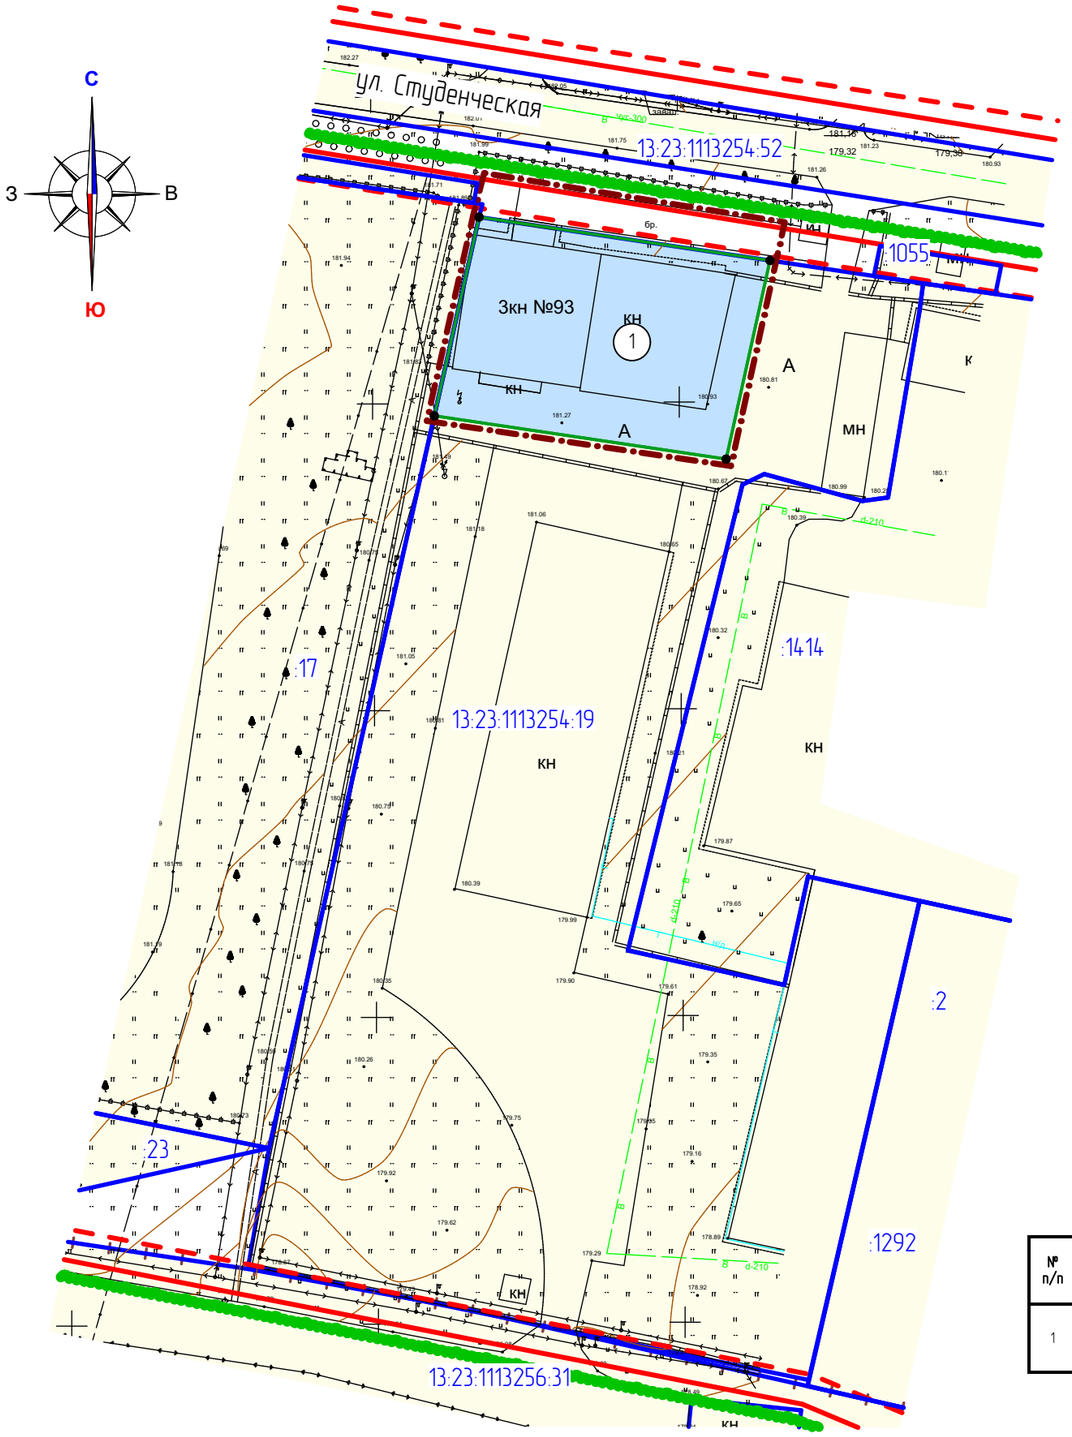

Условные обозначения:

	– граница проектируемой территории
	– граница земельных участков зарегистрированных в едином государственном реестре недвижимости
	– граница элемента планировочной структуры
	– граница образуемых земельных участков
	– существующие красные линии
	– линии отступа от красных линий
	Существующие территории:
	– территории земельных участков зарегестрированных в государственном кадастре недвижимости
	Проектируемые территории:
2	– территории образуемых земельных участков
•	– угловые точки образуемых земельных участков

Характеристика земельных участков зарегистрированных в едином государственном реестре недвижимости

№ п/п	Кадастровый номер земельного участка	Ограничение прав и обременение объекта недвижимости	Вид права/ Правообладатель	Местоположение (адрес) участка	Категория земель	Вид разрешенного использования	Площадь исходного участка, м^2
1	13:23:1113254:19	Аренда АО ТФ "ВАТТ"	Собственность/ Администрация г.о. Саранск	Местоположение установлено относительно ориентира, расположенного в границах участка. Почтовый адрес ориентира: Республика Мордовия, Саранск р-н, г Саранск, ул Осипенко, уч 93 А	Земли населенных пунктов	Коммунальное обслуживание	12826 +/-35

Характеристики образуемых земельных участков (1 этап)

Условный номер земельного участка по проекту межевания территории	Наименование вида разрешенного использования земельного участка	Площадь земельного участка, кв.м.	Возможный способ образования земельного участка
1	Административные здания организаций, обеспечивающих предоставление коммунальных услуг	1589	Образование при разделе

Изм.	Кол.уч.	Лист	N док.	Подпись	Дата
Н. контр		Ланкина Ю.А.			
Инженер		Асташов М.А.			

331/17/23/2019-ПП ГП

Внесение изменений в документацию по планировке территории, ограниченной улицами Ульянова, Осипенко, руч. Чернейка, улицами Транспортная, Чкалова г. Саранска, включая проект межевания, в части изменения планировки территории (проект межевания территории) земельного участка с кадастровым номером 13:23:1113254:19, расположенного по адресу ул.Осипенко, 93А

Основная часть проекта межевания территории	стадия	лист	листов
	РП	ПМ-2	6

Чертеж межевания территории (1 этап) М 1:1 000

ООО "Региональный научно-исследовательский информационный центр"