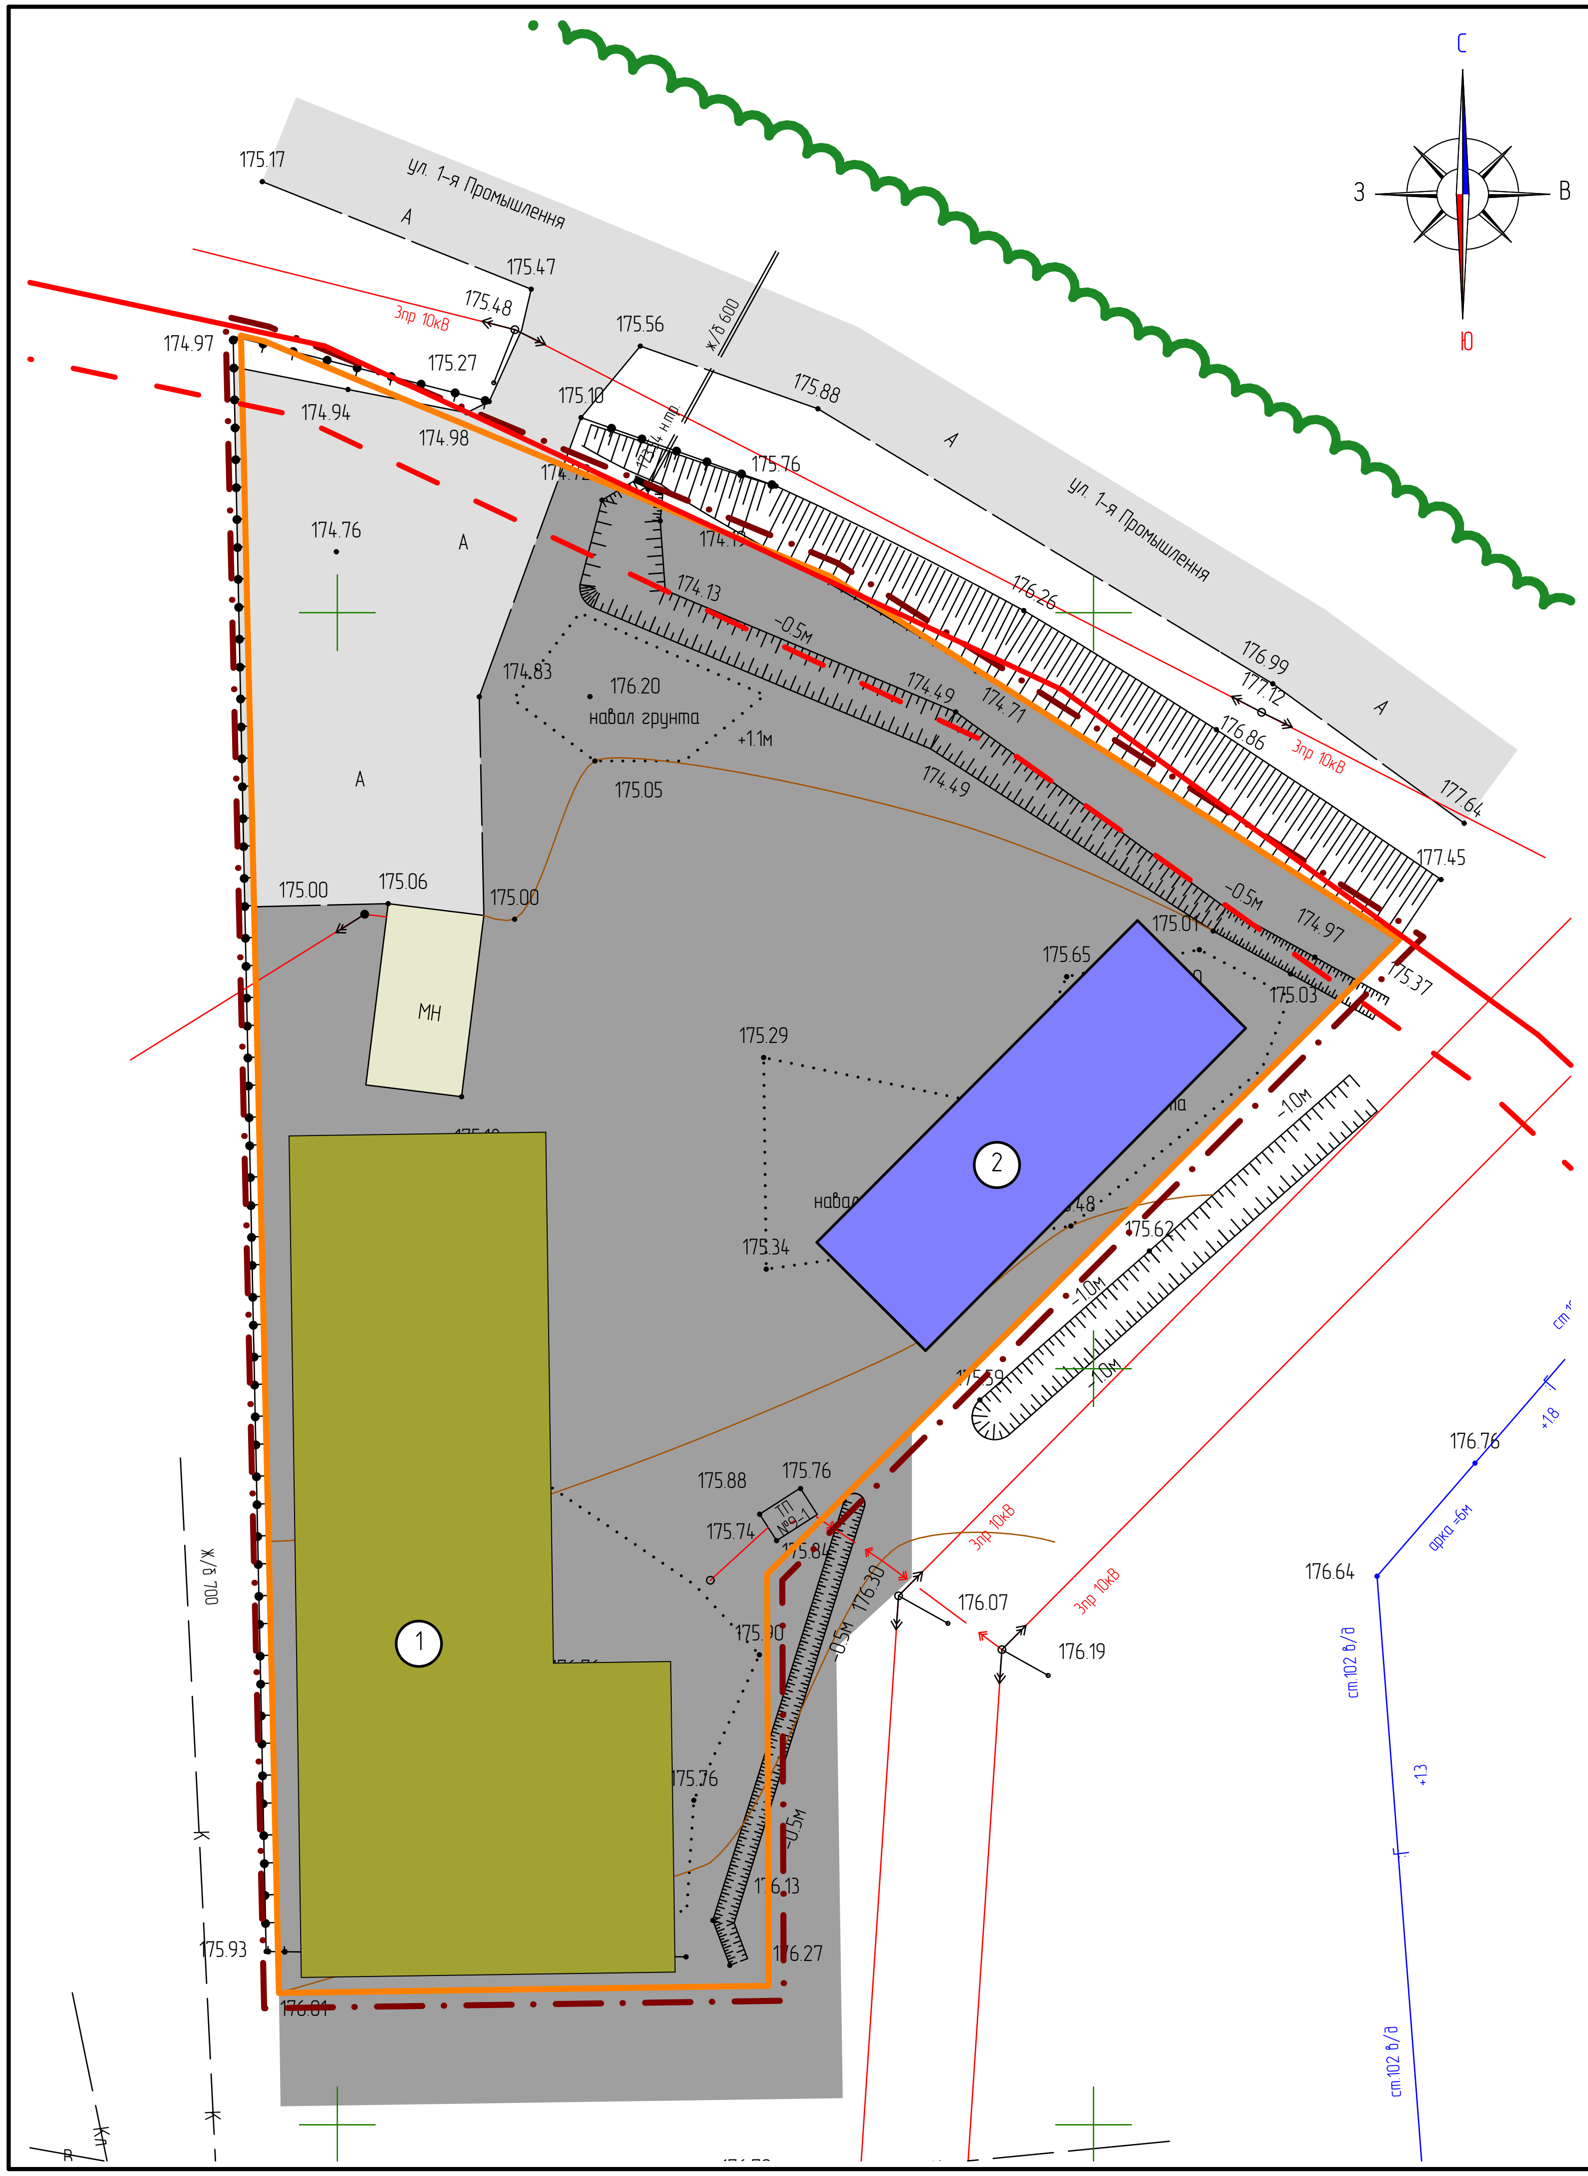

Экспликация зданий и сооружений

Поз.	Обозначение	Примечание
1	Здание цеха для ремонта автомобилей	
2	Автомобильная мойка	

Условные обозначения:

	Границы:
	– граница существующего элемента планировочной структуры
	– граница территории, в отношении которой осуществляется подготовка проекта планировки
	– граница зоны планируемого размещения объектов капитального строительства местного значения
	– существующие красные линии
	– линия отступа от красных линий
	Существующие территории:
	– существующее твердое покрытие
	Существующие объекты:
	– существующие нежилые здания и сооружения
	Проектируемые элементы благоустройства:
	– проектируемое твердое покрытие
	Проектируемые объекты:
	– проектируемое здание цеха для ремонта автомобилей
	– проектируемое здание автомобильной мойки

Изм.	Кол.уч.	Лист	N док.	Подпись	Дата
Н. контр		Ланкина Ю.А.			
Инженер		Тюрин М.В.			

79/2020-ПП ГП

ВНЕСЕНИЕ ИЗМЕНЕНИЙ В ДОКУМЕНТАЦИЮ ПО ПЛАНИРОВКЕ ТЕРРИТОРИИ, ограниченной ул. 1-я Промышленная, ул.Пролетарская, ул.Лодыгина и Лямбирским шоссе г. Саранска, включая проект межевания, в части изменения планировки территории (проект планировки территории, проект межевания территории) земельного участка с кадастровым номером 13:23:1007033:34

Основная часть проекта планировки территории

стадия	лист	листов
РП	ПП-1	11

Чертёж планировки территории. Чертеж красных линий
М 1 : 500

ООО "Региональный научно-исследовательский информационный центр"