

Характеристика земельных участков, зарегистрированных в едином государственном реестре недвижимости



№ п/п	Кадастровый номер земельного участка	Вид права / Обременение	Практикующий	Местоположение (адрес) участка	Категория земель	Существующий вид разрешенного использования	Площадь исходного участка, м²
1	13-23-1111262-38	Собственность	Исаев Андрей Валерьевич	Республика Мордовия, г. Саранск, ул. Горького, дом 4	Земли населенных пунктов	Для эксплуатации жилого дома	569 +/- 8

Характеристики образуемых земельных участков

Условный номер земельного участка по проекту межевания территории	Наименование вида разрешенного использования земельного участка	Площадь земельного участка, кв.м.	Возможный способ образования земельного участка
1	Для индивидуального жилищного строительства	605	Образование при перераспределении

Условные обозначения:

	- граница территории, в отношении которой осуществляется подготовка проекта планировки
	- граница земельных участков, зарегистрированных в едином государственном реестре недвижимости
	- устанавливаемые красные линии
	- линии отступа от красных линий
	- граница образуемых земельных участков
	Существующие территории:
	- территории земельных участков зарегистрированных в едином государственном реестре недвижимости
	Проектируемые территории:
	- территории образуемых земельных участков
	- угловые точки образуемых земельных участков
13-23-1113007-37	- кадастровый номер земельного участка

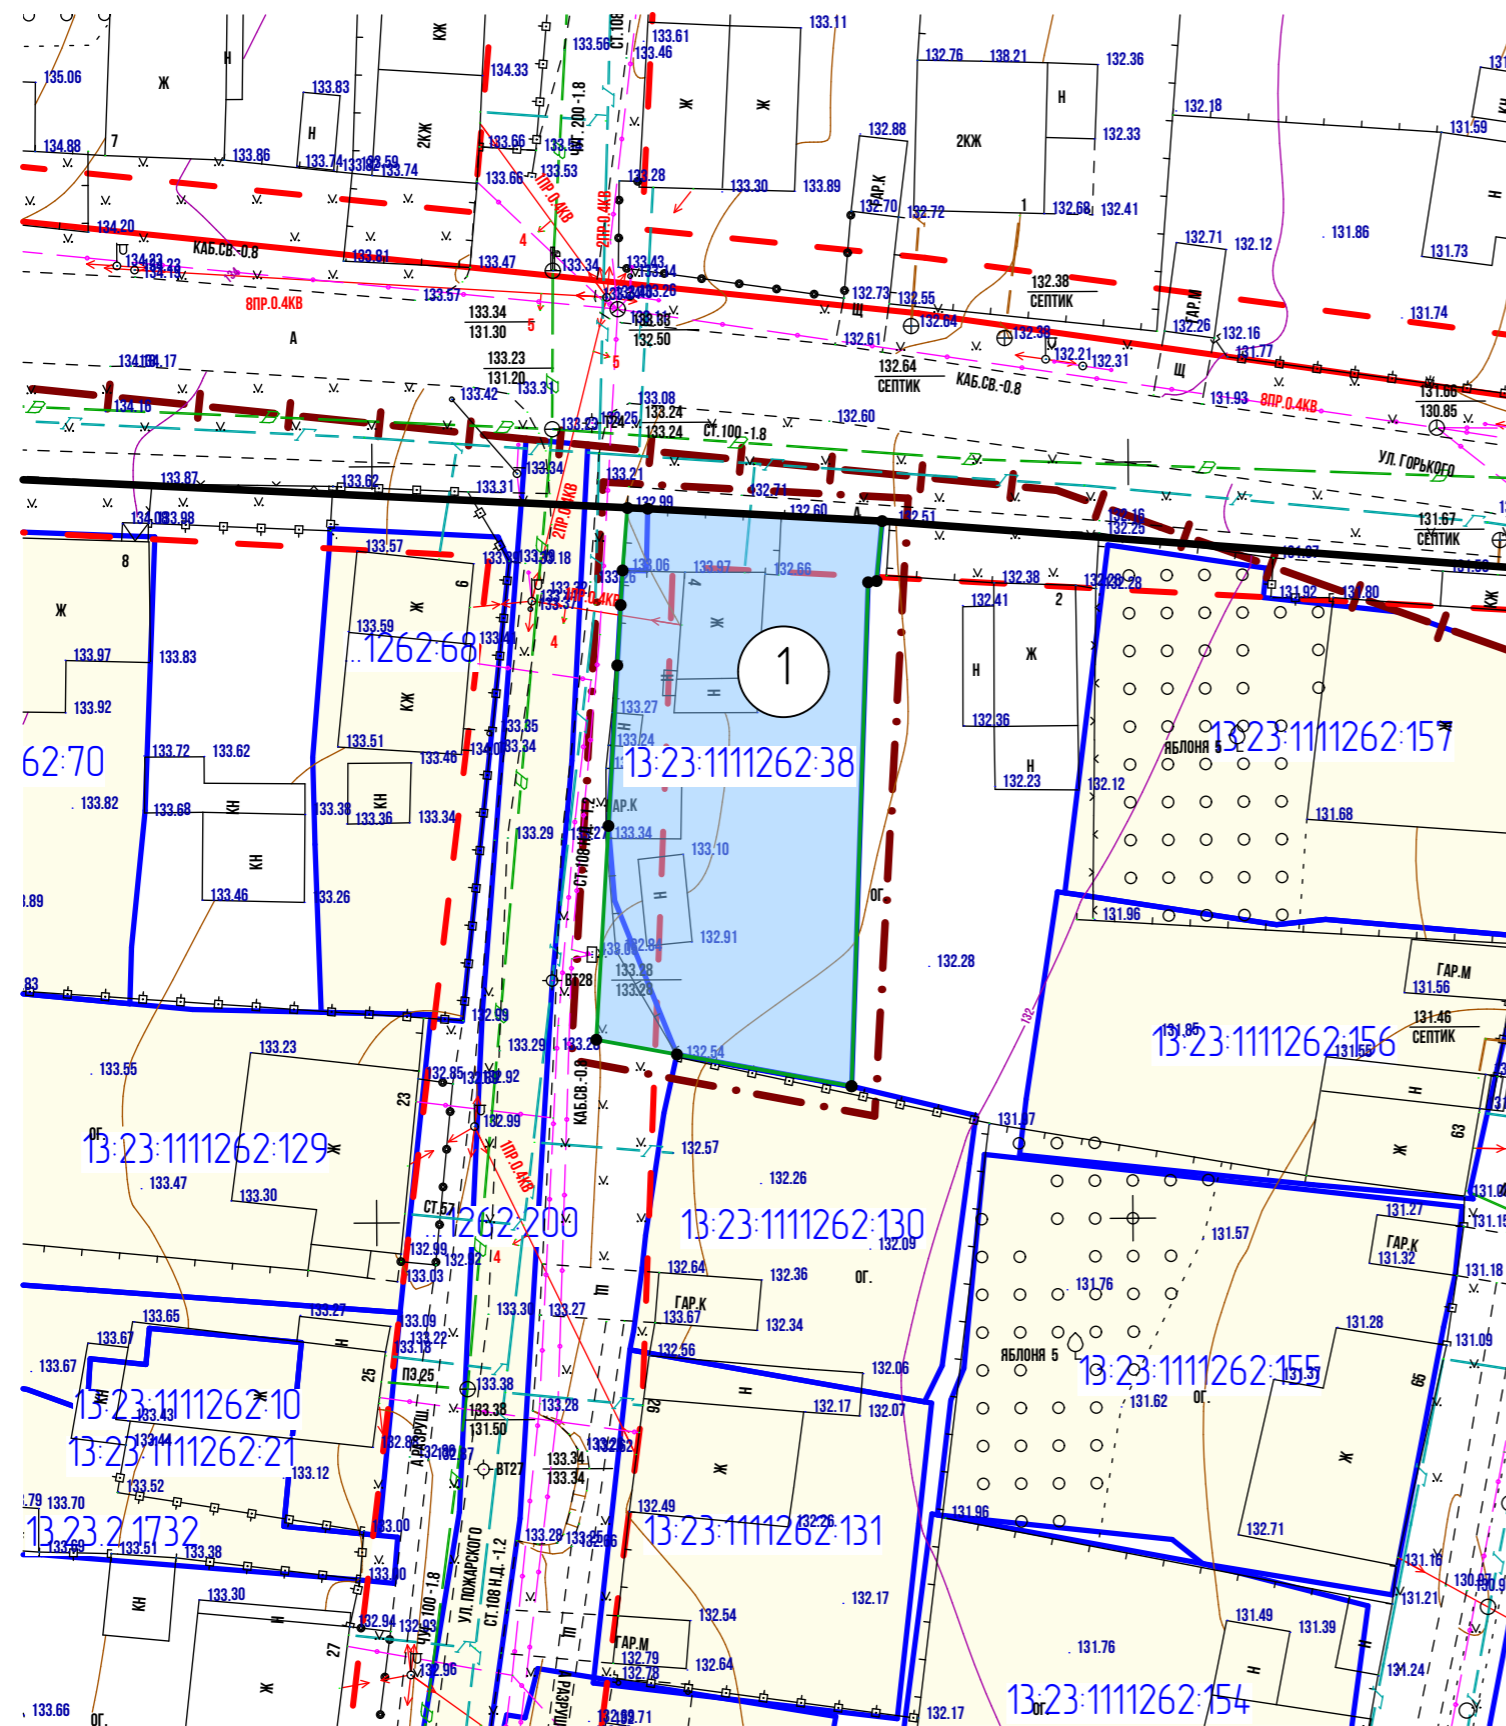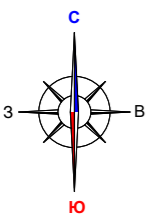

65/ 2020-ПП ГП

Изм.	Кол.уч.	Лист	N док.	Подпись	Дата	Внесение изменений в документацию по планировке территории, ограниченной улицами А. Невского, железной дорогой, улицами Мокшанская, Масковская г. Саранска, в части изменения планировки территории (проект межевания территории земельного участка с кадастровым номером 13-23-1111262-38 с целью перераспределения с землями государственной собственности)			
Н. контр.	Ланкина Ю.А.					Основная часть проекта межевания территории	стадия	лист	листов
Инженер	Тюрин М.В.						РП	ПМ-3	4
						Чертеж межевания территории М 1:500	ООО "Региональный научно-исследовательский информационный центр"		