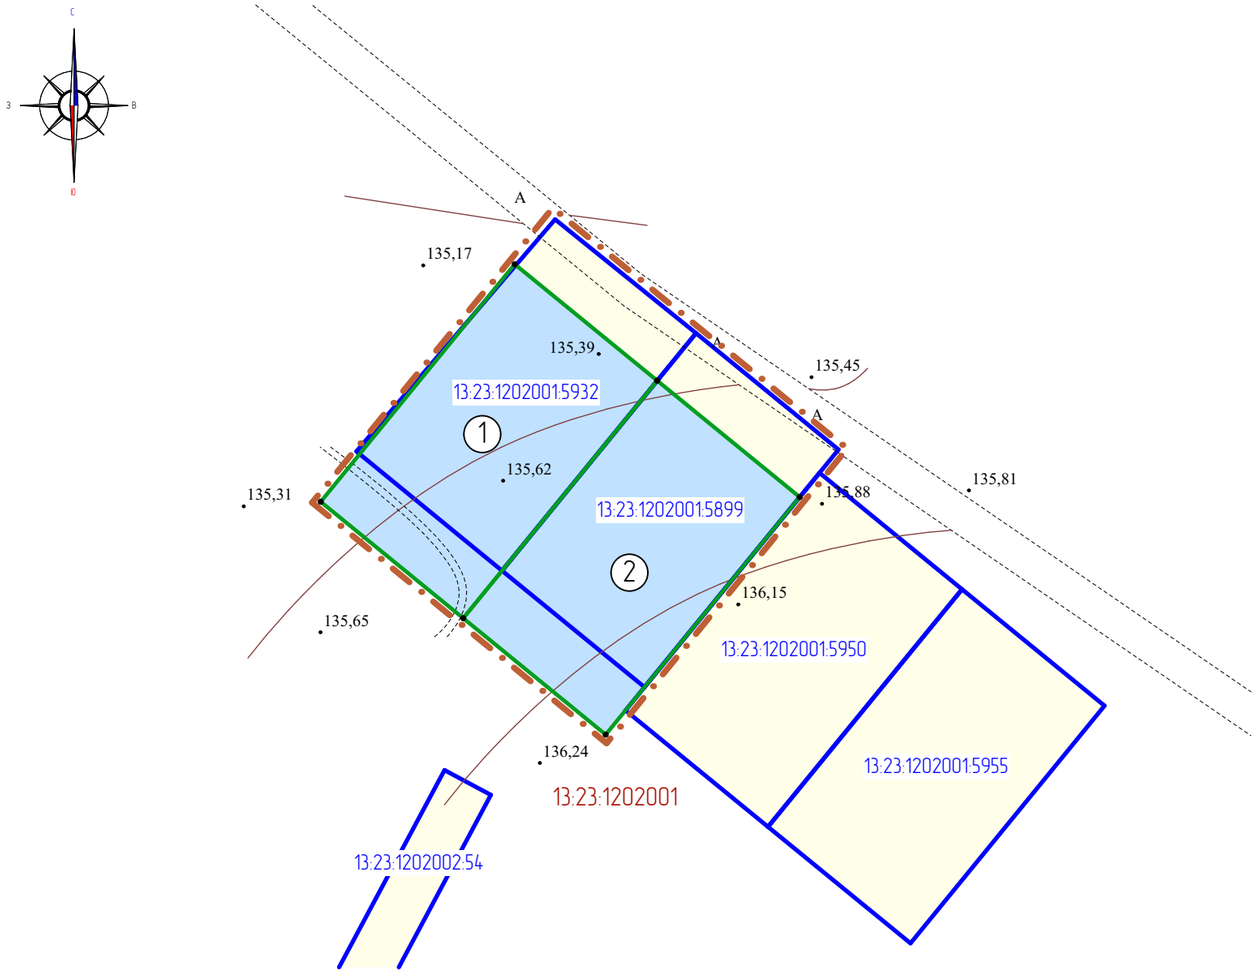

Условные обозначения:	
	– граница проектируемой территории
	– граница существующих земельных участков, зарегистрированных в едином государственном реестре недвижимости
	– граница образуемых земельных участков
13:23:1001022:1	– кадастровый номер земельного участка
13:23:1001022	– номер кадастрового квартала
	Существующие территории:
	– территория земельных участков зарегистрированных в едином государственном реестре недвижимости
	Проектируемые территории:
1	– территория образуемых земельных участков

Характеристики образуемых земельных участков

Условный номер земельного участка по проекту межевания территории	Наименование вида разрешенного использования земельного участка	Площадь земельного участка, кв.м.	Возможный способ образования земельного участка
1	Для ведения личного подсобного хозяйства	1500	Образование при перераспределении
2	Для ведения личного подсобного хозяйства	1500	Образование при перераспределении

Характеристика земельных участков, зарегистрированных в едином государственном реестре недвижимости

№ п/п	Кадастровый номер земельного участка	Вид права/ Обременение	Правообладатель	Местоположение (адрес) участка	Площадь исходного участка, м²	Категория земель	Вид разрешенного использования
1	13:23:1202001:5932	Аренда	Бикейкин Евгений Николаевич	Республика Мордовия, г. Саранск, рп. Луховка, ул. Набережная	1500 +/-14	Земли населенных пунктов	Для ведения личного подсобного хозяйства
2	13:23:1202001:5899	Аренда	Смирнова Лиана Равильевна	Республика Мордовия, г.о. Саранск, рп. Луховка, ул. Набережная	1500 +/-14	Земли населенных пунктов	Для ведения личного подсобного хозяйства

Изм.	Кол.уч.	Лист	N док.	Подпись	Дата
Н. контр		Ланкина Ю.А.			
Инженер		Асташов М.А.			

70/2020-ПП ГП

Документация по планировке территории (проект межевания территории) земельных участков с кадастровыми номерами 13:23:120200015932 и 13:23:120200015899, расположенных в районе ул. Набережная рп. Луховка городского округа Саранск

Основная часть проекта межевания территории

стадия	лист	листов
РП	ПМ-2	3

Чертёж межевания территории

М 1: 1 000

ООО "Региональный научно-исследовательский информационный центр"