


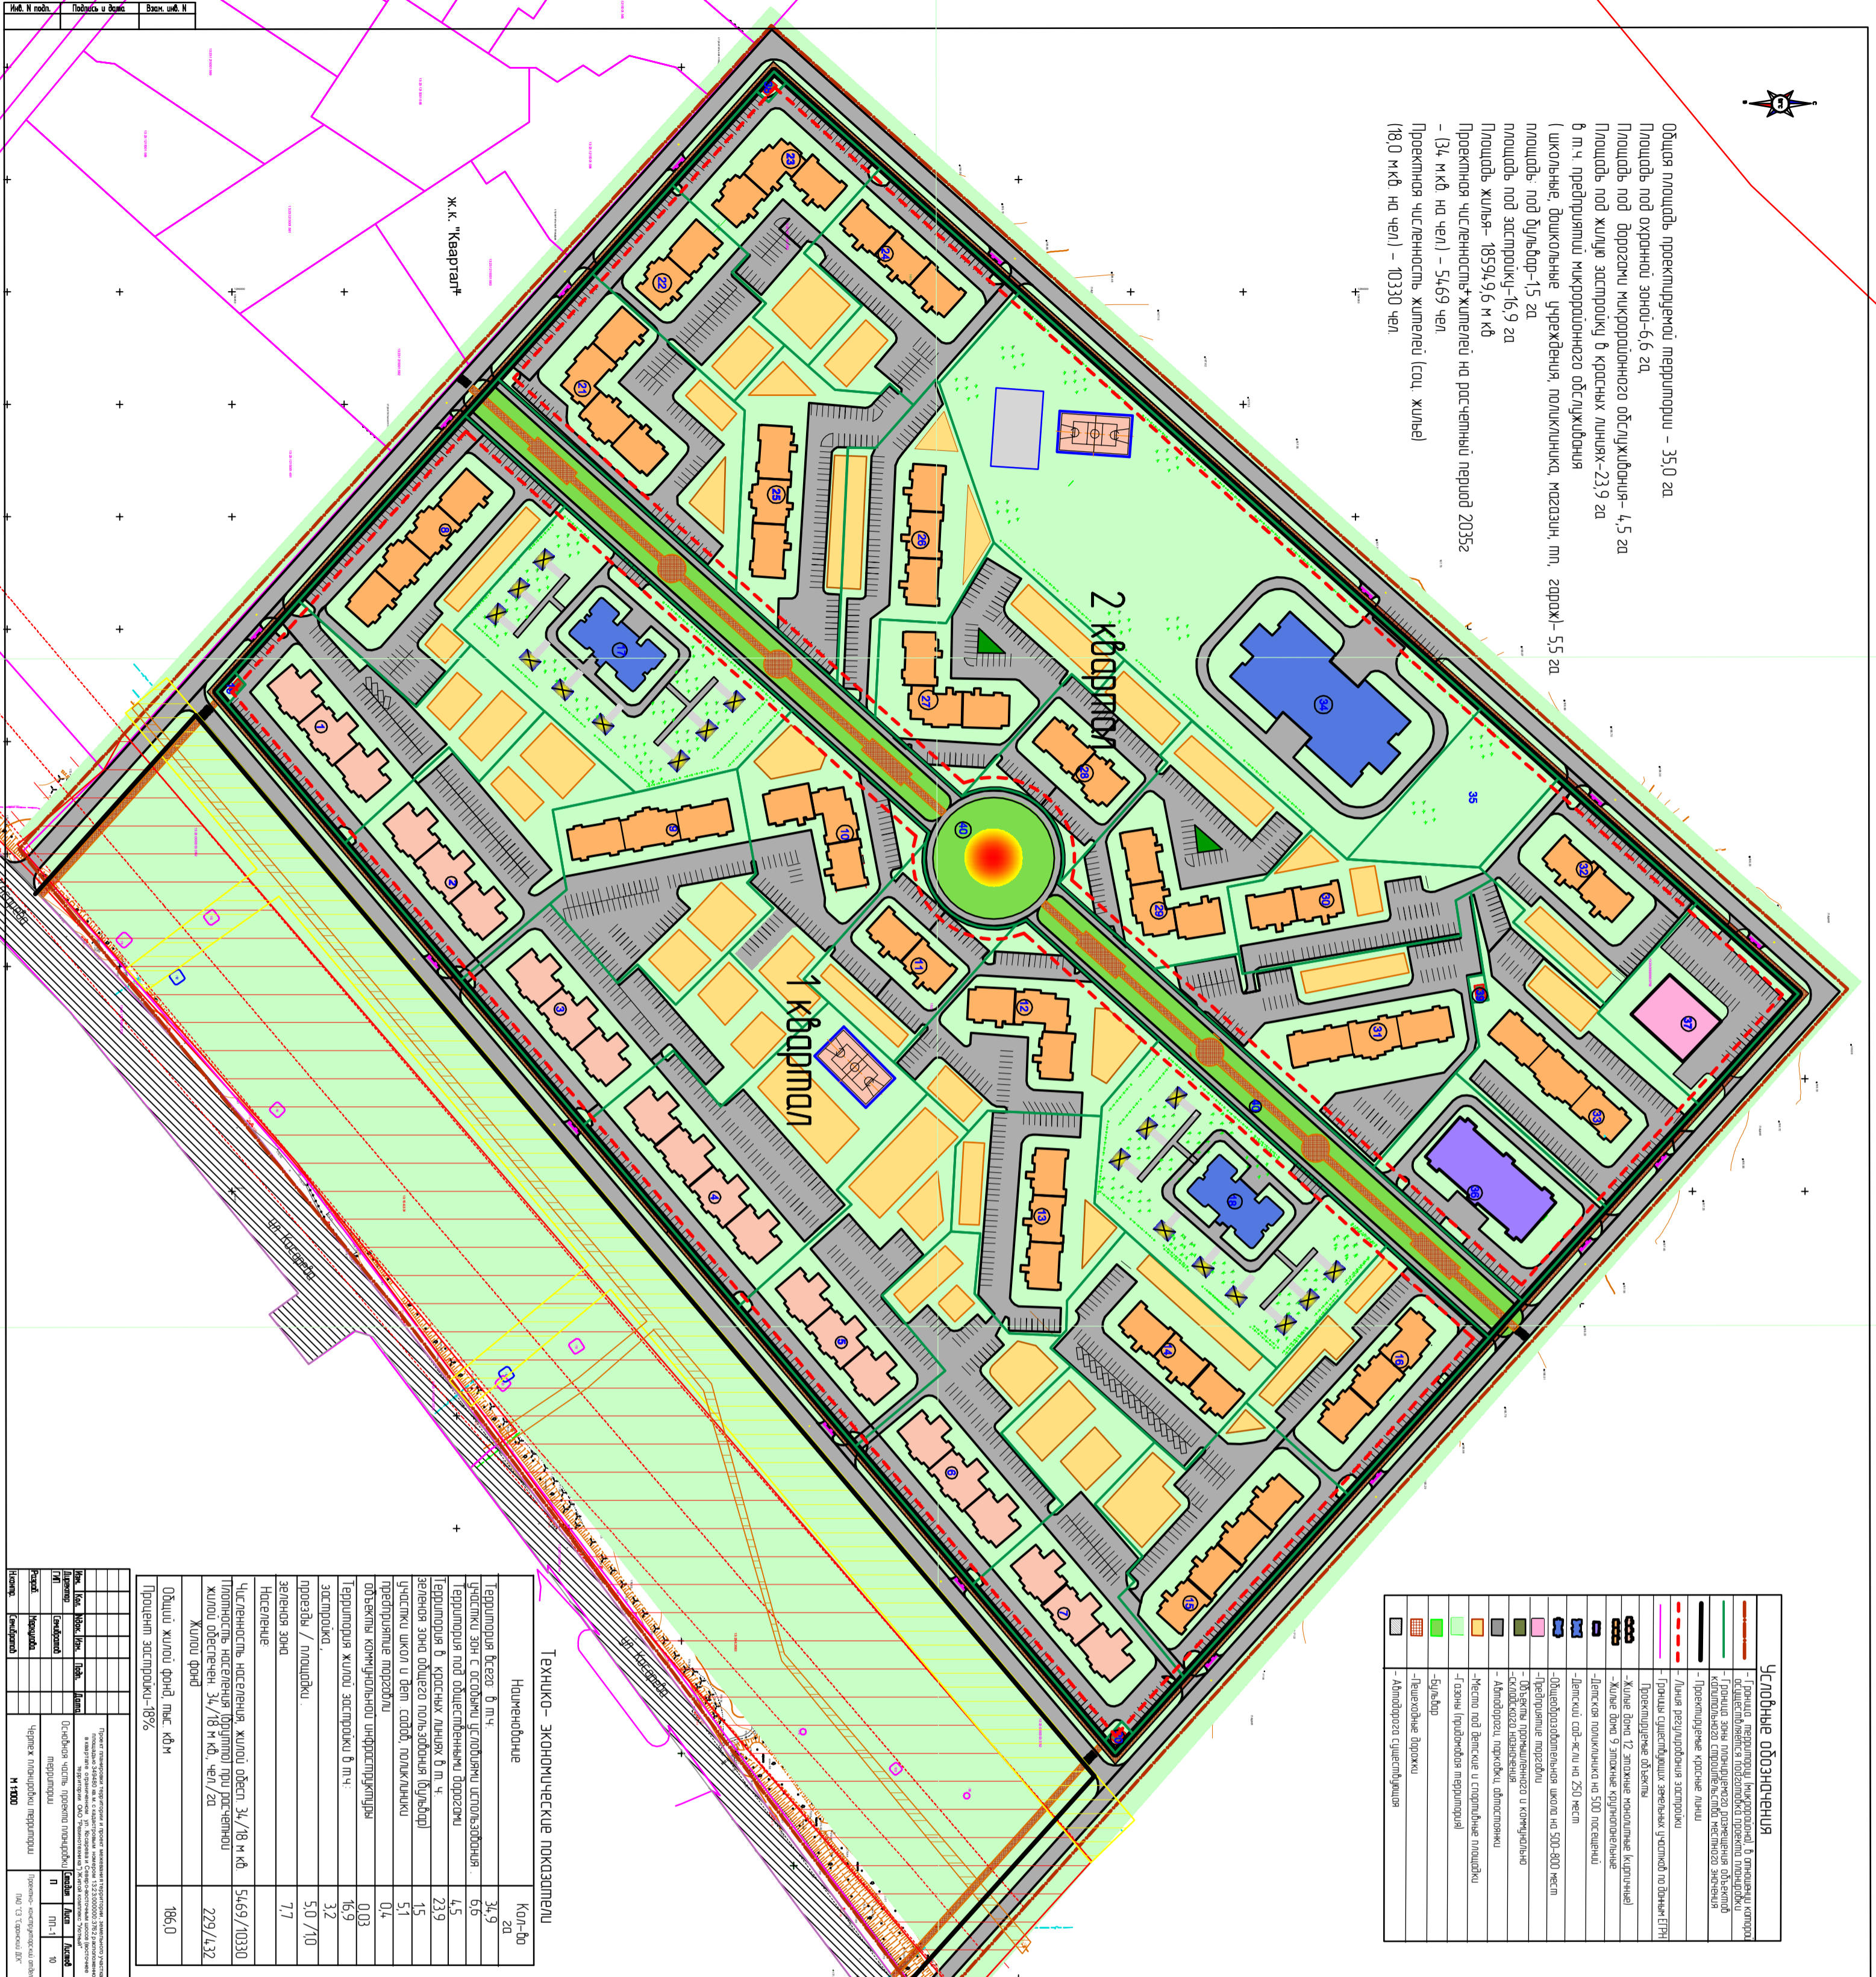

Общая площадь проектной территории - 35,0 га
 Площадь под охранной зоной - 6,6 га
 Площадь под дорогами микрорайонного обслуживания - 4,5 га
 Площадь под жилой застройкой в красных линиях - 23,9 га
 в т.ч. предприятия микрорайонного обслуживания
 (школьные, дошкольные учреждения, поликлиника, магазин, спортзал - 5,5 га
 площадь под бульваром - 1,5 га
 площадь под застройкой - 16,9 га
 Площадь жилья - 18594,96 м² кв
 Проектная численность жителей на расчетный период 2035г
 - (34 м² кв на чел) - 5469 чел
 Проектная численность жителей (соц. жилье)
 (18,0 м² кв на чел) - 10330 чел



Условные обозначения

- Линия регулирования застройки
- Граница существующих зеленых участков по данным ЕГРН
- Проектная зеленая зона
- Жилые дома 12 этажные монолитные кирпичные
- Жилые дома 9 этажные кирпичные
- Детская поликлиника на 500 посещений
- Детский сад-ясли на 250 мест
- Общеобразовательная школа на 500-800 мест

Технико-экономические показатели

Наименование	Кол-во га
Территория всего, в т.ч.	34,9
участки зон с особыми условиями использования:	6,6
территория под общественными дорогами	4,5
территория в красных линиях в т.ч.	23,9
зеленая зона общего пользования (бульвар)	1,5
участки школ и дет. садов, поликлиники	5,1
объекты коммунального назначения	0,03
Территория жилой застройки в т.ч.	16,9
застройки:	3,2
посады / площадки	5,0 / 1,0
зеленая зона	7,7
Население	
Численность населения, жилой объект 34/18 м ² кв	5469 / 10330
Жилой фонд	
Общий жилой фонд, тыс. кв.м	186,0
Процент застройки - 18%	

