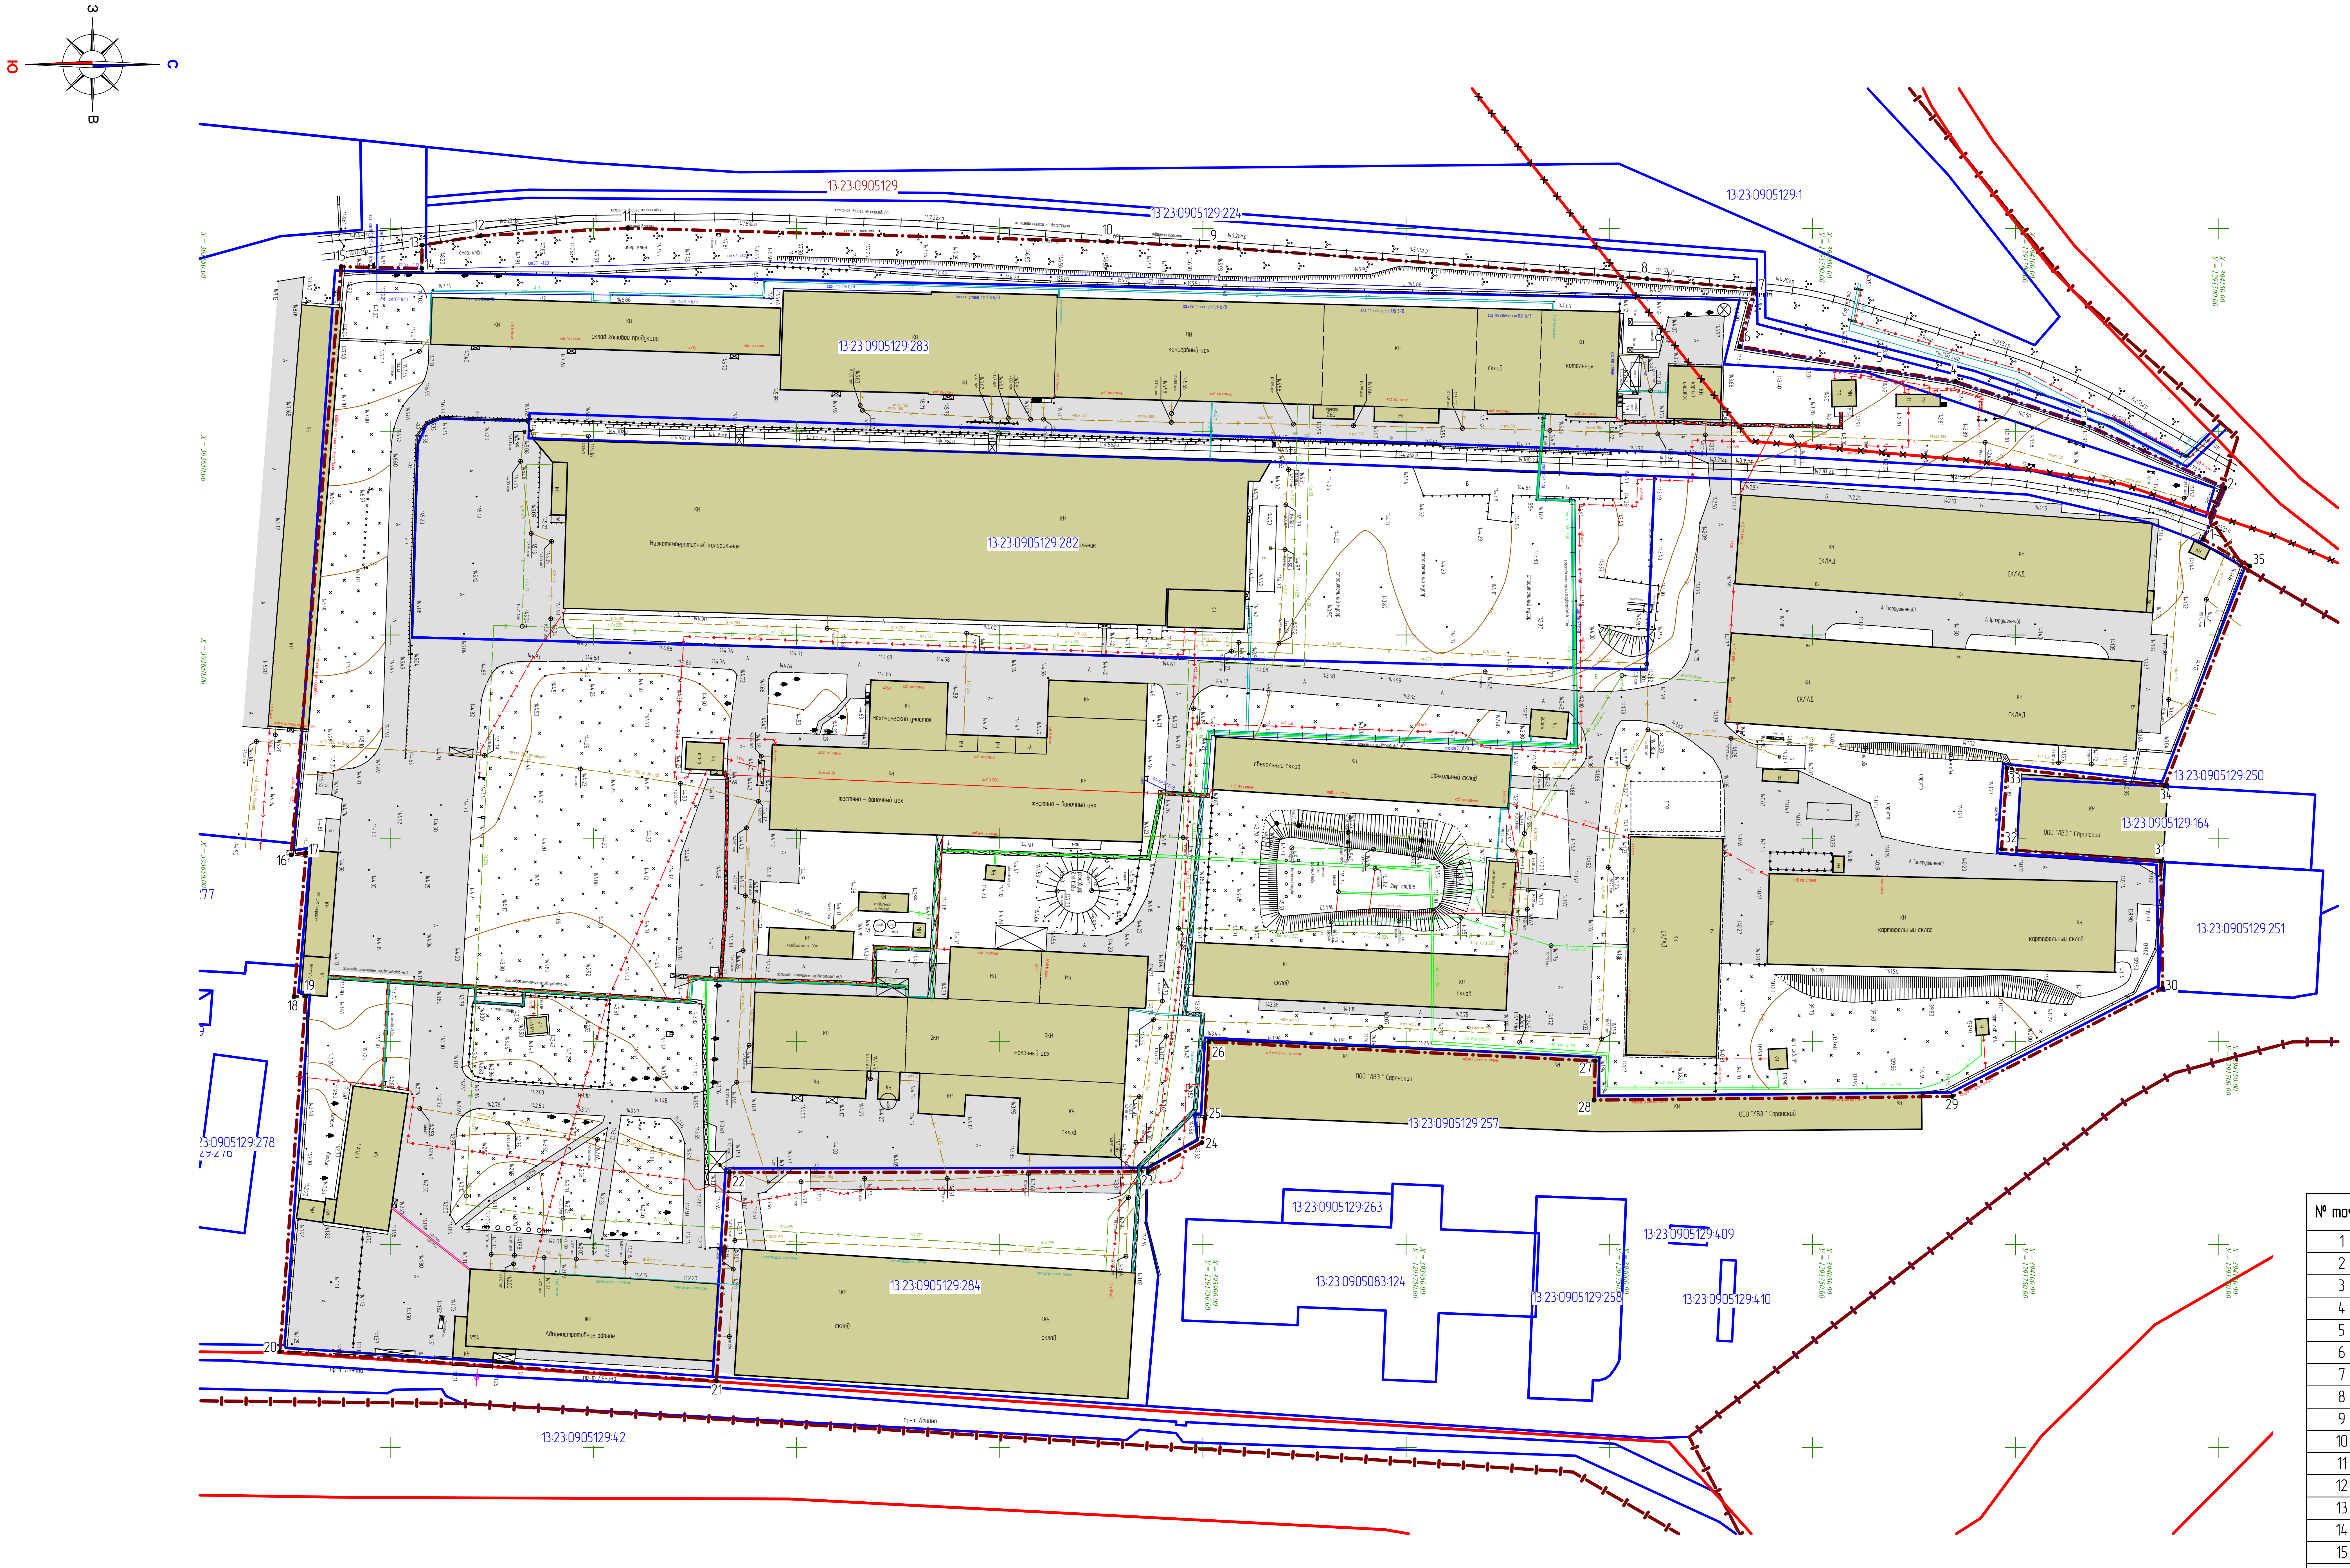
З
Ю
С
В
13:23:0905129
13:23:0905129:224
13:23:0905129:1
13:23:0905129:283
13:23:0905129:282
13:23:0905129:250
13:23:0905129:164
13:23:0905129:251
13:23:0905129:257
13:23:0905129:284
13:23:0905129:278
13:23:0905129:263
13:23:0905083:124
13:23:0905129:258
13:23:0905129:409
13:23:0905129:410
13:23:0905129:42
склад готовой продукции
консервный цех
склад
котельная
Низкотемпературный холодильник
механический участок
жестяно - баночный цех
свекольный склад
молочный цех
картофельный склад
Административное здание
ООО "ЛВЗ " Саранский
А (разрушенный)
строительный мусор
железная дорога не действует
пр-т Ленина
1
2
3
4
5
6
7
8
9
10
11
12
13
14
15
16
17
18
19
20
21
22
23
24
25
26
27
28
29
30
31
32
33
34
35

Характеристика земельных участков, зарегистрированных в едином государственном реестре недвижимости

№ п/п	Кадастровый номер земельного участка	Вид права / Обременение	Правообладатель	Местоположение (адрес) участка	Категория земель	Существующий вид разрешенного использования	Площадь исходного участка, м^2
1	13:23:0905129:283	Собственность	Открытое акционерное общество "Консервный завод "Саранский"	Республика Мордовия, г. Саранск, проспект Ленина	Земли населённых пунктов	Для размещения объектов, характерных для населённых пунктов	77182 +/- 97

Перечень координат характерных точек границ территории, в отношении которой утвержден проект межевания

№ точки	Координата X	Координата Y	№ точки	Координата X	Координата Y
1	394146.16	1291576.44	19	393679.2	1291688.96
2	394151.56	1291563.78	20	393672.89	1291776.34
3	394116.68	1291547.94	21	393780.3	1291783.6
4	394085.22	1291537.63	22	393783.49	1291732.27
5	394066.47	1291534.54	23	393886.57	1291732.11
6	394032.11	1291528.98	24	393899.76	1291724.9
7	394035.72	1291514.86	25	393900.51	1291718.92
8	394009.32	1291512.33	26	393901.45	1291700.15
9	393904.02	1291504.61	27	393996.54	1291704.84
10	393876.52	1291503.18	28	393996.27	1291714.47
11	393758.49	1291499.89	29	394084.39	1291713.58
12	393722.3	1291501.73	30	394136.19	1291686.95
13	393707.83	1291504.08	31	394135.67	1291655.66
14	393707.8	1291509.78	32	394096.53	1291652.7
15	393687.9	1291509.37	33	394097.83	1291632.78
16	393675.63	1291654.11	34	394136.72	1291637.15
17	393679.3	1291653.58	35	394157.6	1291583.05
18	393676.33	1291689.01			

Условные обозначения:

— · —	- граница территории, в отношении которой осуществляется подготовка проекта планировки
——	- граница земельных участков, зарегистрированных в едином государственном реестре недвижимости
—I—I—	- граница кадастрового квартала
——	- существующие красные линии
×—×—×	- отменяемые красные линии
13:23:0910238:7	- кадастровый номер земельного участка
13:23:0910238	- номер кадастрового квартала
	Существующие территории:
▨	- существующее твердое покрытие
	Существующие объекты:
▨	- существующие нежилые здания и сооружения
7 ●	- угловые точки границ проектируемой территории

Примечание: Линии отступа от красных линий в целях определения мест допустимого размещения зданий, строений, сооружений совпадают с красной линией

						124/ 2020-ПП			ГП
Изм.	Кол.уч.	Лист	N док.	Подпись	Дата	ВНЕСЕНИЕ ИЗМЕНЕНИЙ В ДОКУМЕНТАЦИЮ ПО ПЛАНИРОВКЕ ТЕРРИТОРИИ, ограниченной проспектом Ленина и улицами Васенко, Пролетарская, Строительная г.Саранска, включая проект межевания, в части изменения планировки территории (проект межевания территории) земельного участка с кадастровым номером 13:23:0905129:283, расположенного в районе проспекта Ленина г.Саранска			
						Материалы по обоснованию проекта межевания территории	стадия	лист	листов
Н. контр		Ланкина Ю.А.					РП	ПМ-3	4
Инженер		Тюрин М.В.				Чертеж границ существующих земельных участков. Чертеж местоположения существующих объектов капитального строительства. М 1 : 1000	ООО "Региональный научно-исследовательский информационный центр"		