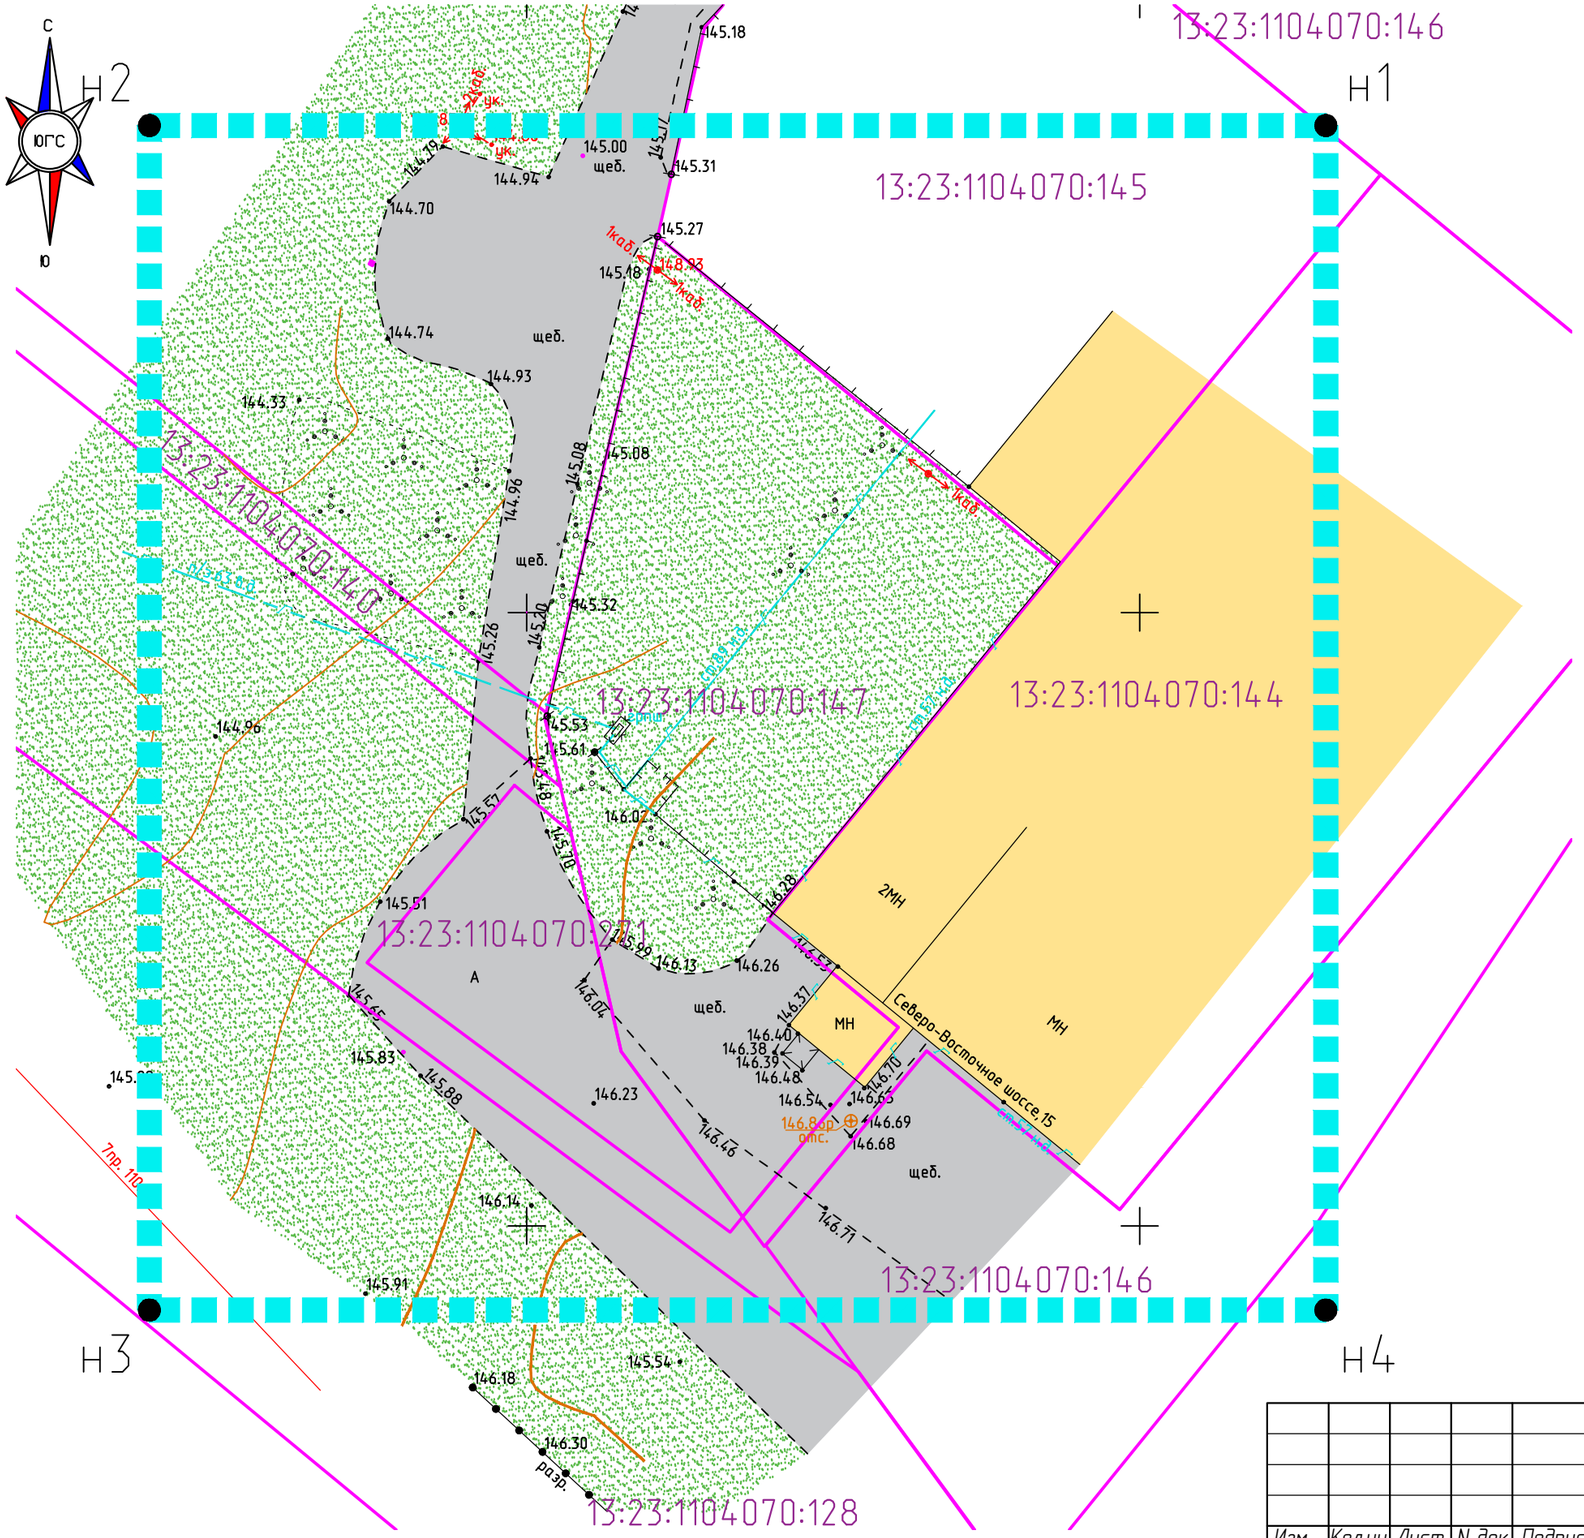

Ведомость координат границ проектирования

N	X	Y	Длина	Дир.углы
н1	395139.70	1295215.18		
			95.94	270°00'00"
н2	395139.70	1295119.24		
			96.56	180°00'00"
н3	395043.15	1295119.24		
			95.94	90°00'00"
н4	395043.15	1295215.18		
			96.56	90°00'00"
Периметр 385 м			Общая площадь 9264 кв.м.	

Взам. инв. N	Подп. и дата	Инв. N подл.

Изм.	Кол.уч.	Лист	N док.	Подпись	Дата
Разработал		Чендырев			

Документация по планировке территории (проект межевания территории) земельного участка с кадастровым номером 13:23:1104070:147, расположенного в районе Северо-восточного шоссе г. Саранска

Материалы по обоснованию проекта межевания территории

Стадия	Лист	Листов
П	ПМ-3	

Чертеж границ существующих земельных участков. Чертеж местоположения существующих объектов капитального строительства. М 1:500

ООО «ГЕОГАРАНТ»

ГОСТ А3 (297х420)