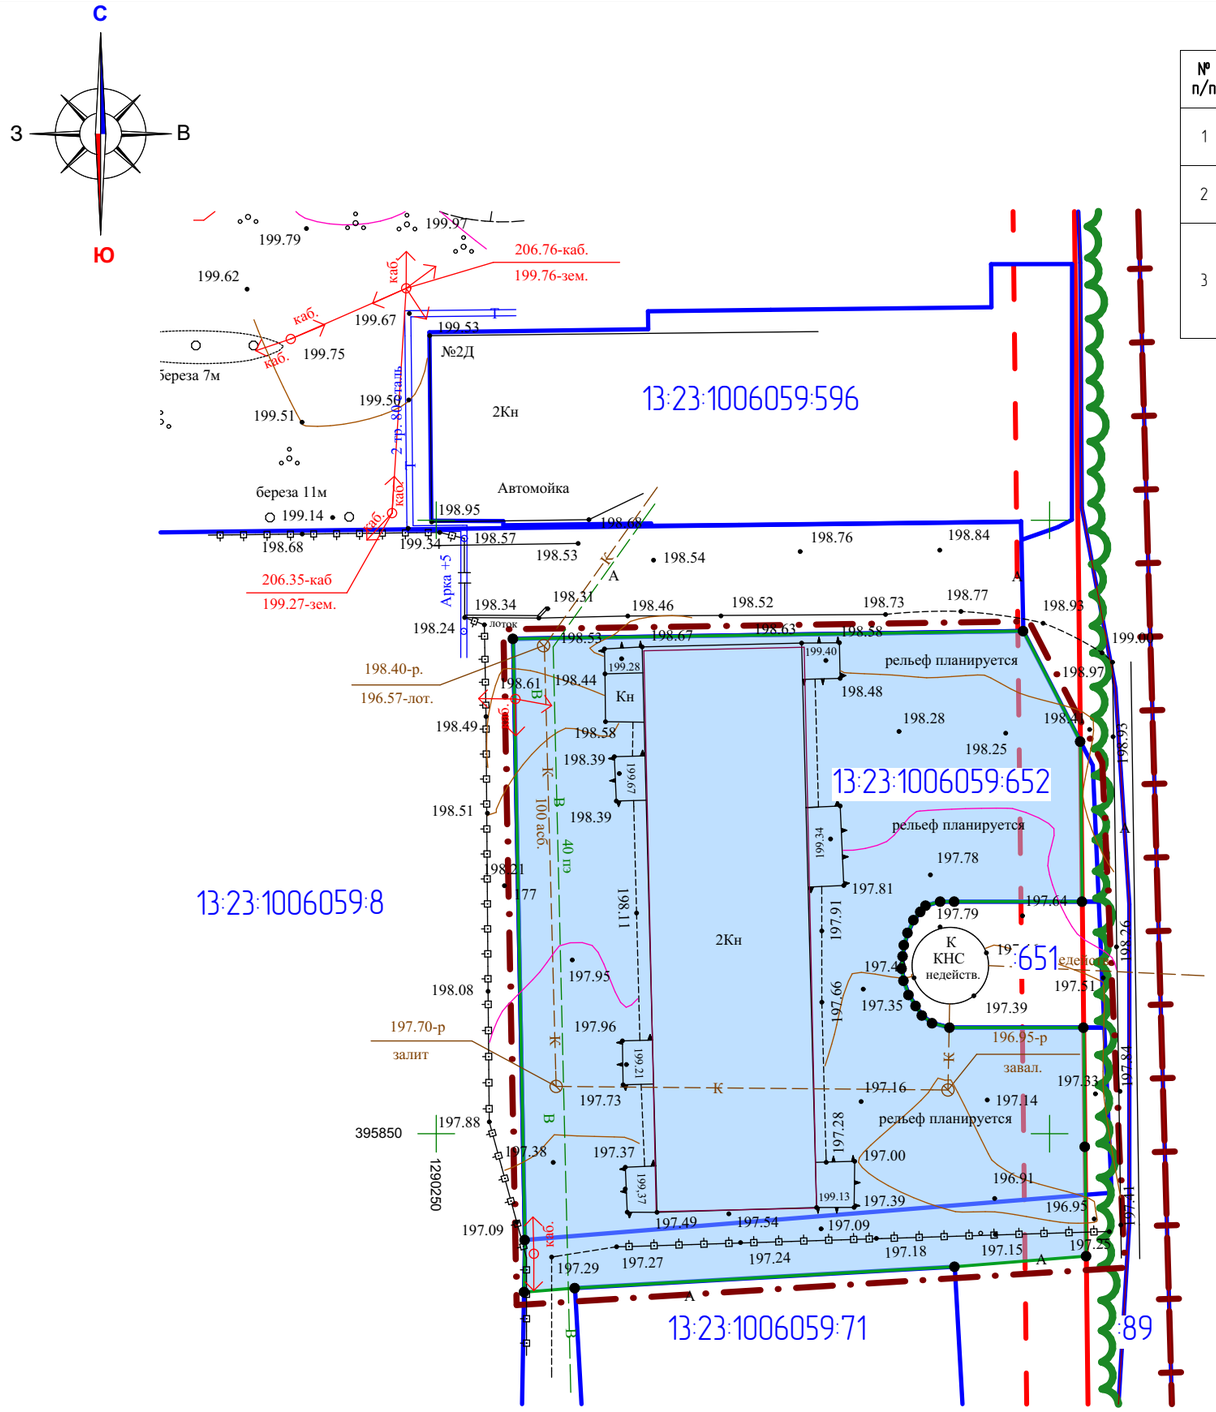

Характеристика земельных участков, зарегистрированных в едином государственном реестре недвижимости

№ п/п	Кадастровый номер земельного участка	Вид права / Обременение	Правообладатель	Местоположение (адрес) участка	Категория земель	Существующий вид разрешенного использования	Площадь исходного участка, м²
1	13:23:1006059:652	Собственность / Аренда	Российская Федерация / Семелев Василий Николаевич	Республика Мордовия, г. Саранск, ул. Лодыгина	Земли населённых пунктов	Для иных видов использования, характерных для населённых пунктов	2 058 +/- 16
2	13:23:1006059:651	Собственность	Российская Федерация	Республика Мордовия, г. Саранск, ул. Лодыгина	Земли населённых пунктов	Для иных видов использования, характерных для населённых пунктов	159 +/- 4
3	13:23:1006059:8	Собственность / Постоянное (бессрочное) пользование	Республика Мордовия / ГКУ Республики Мордовия "Мордовская республиканская аварийно-спасательная служба"	Республика Мордовия, г. Саранск, ул. Лодыгина, д. 6А	Земли населённых пунктов	Для эксплуатации производственных помещений	8 648 +/- 31

Характеристики образуемых земельных участков

Условный номер земельного участка по проекту межевания территории	Наименование вида разрешенного использования земельного участка	Площадь земельного участка, кв.м.	Возможный способ образования земельного участка
1	Склады	2 234	Образование при перераспределении

Условные обозначения:

	- граница территории, в отношении которой осуществляется подготовка проекта планировки
	- граница земельных участков, зарегистрированных в едином государственном реестре недвижимости
	- существующие красные линии
	- линия отступа от красных линий
	- граница элемента планировочной структуры
13:23:0910238	- номер кадастрового квартала
13:23:0910238:7	- кадастровый номер земельного участка
	Существующие территории:
	- территории земельных участков зарегестрированных в государственном кадастре недвижимости
1	- территории образуемых земельных участков
•	- угловые точки образуемых земельных участков

Примечание:
перед проведением кадастровых работ по образованию земельного участка с условным номером 1 необходимо привести вид разрешенного использования исходного земельного участка 13:23:1006059:652 в соответствие с Правилами землепользования и застройки г.о. Саранск.

Изм.	Кол.уч.	Лист	N док.	Подпись	Дата
Н. контр		Ланкина Ю.А.			
Инженер		Тюрин М.В.			

112/ 2020-ПП ГП

ВНЕСЕНИЕ ИЗМЕНЕНИЙ В ДОКУМЕНТАЦИЮ ПО ПЛАНИРОВКЕ ТЕРРИТОРИИ, ограниченной улицами Лодыгина, Титова, Строительная и лесным массивом (в районе промышленной зоны) г.Саранска, включая проект межевания, в части изменения планировки территории (проект межевания территории) земельного участка с кадастровым номером 13:23:1006059:652, расположенного в районе ул.Лодыгина г.Саранска

Основная часть проекта межевания территории	стадия	лист	листов
	РП	ПМ-2	7

Чертеж межевания территории
М 1 : 500

ООО "Региональный научно-исследовательский информационный центр"