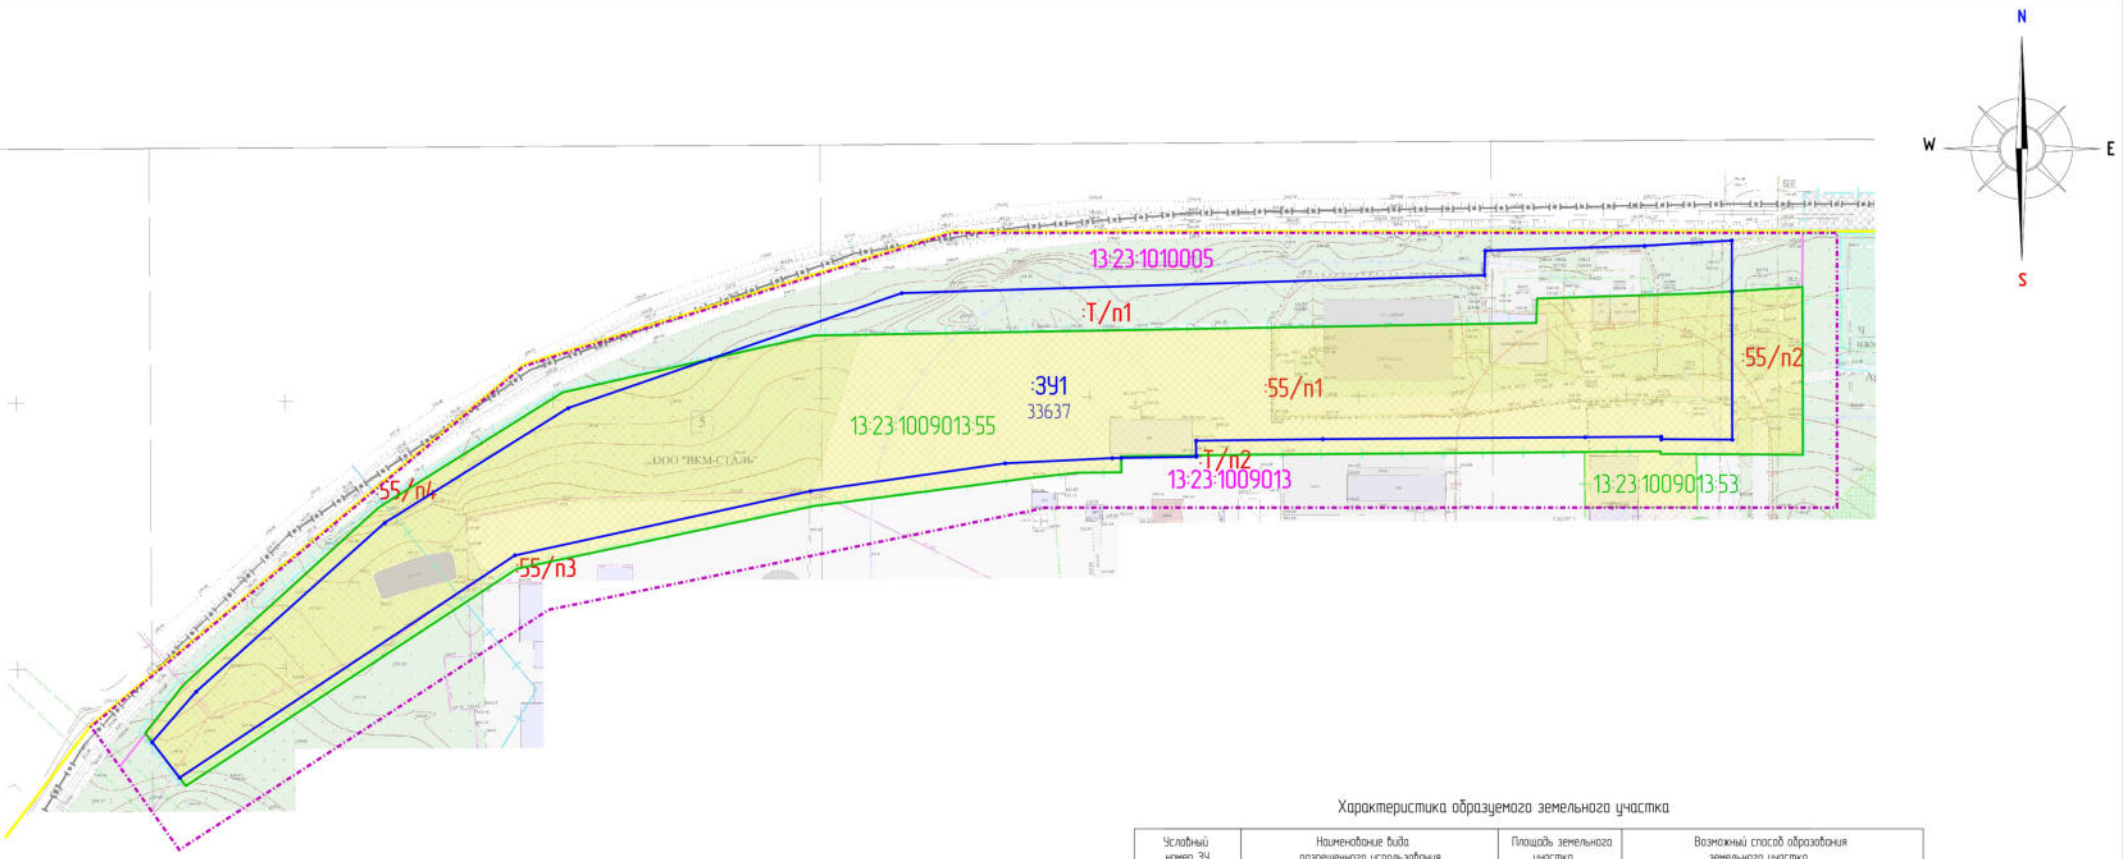

Характеристика образуемого земельного участка

Условный номер ЗУ	Наименование вида разрешенного использования	Площадь земельного участка	Возможный способ образования земельного участка
:ЗУ1	Производственная деятельность	33637 кв.м	Образование путем перераспределения земельного участка с КН 13:23:1009013:55 с землями государственная или муниципальная собственность на которые не разграничена

Условные обозначения

Границы	
	- граница проектируемой территории
	- граница элемента планировочной структуры
	- граница земельных участков, поставленных на государственный кадастровый учет
	- граница кадастрового квартала
13:23:1009013:55	- кадастровый номер земельного участка, объекта капитального строительства
13:23:1009013	- кадастровый номер квартала
	- граница образуемого земельного участка
33637	- фактическая площадь образуемого земельного участка, кв. м
Существующие территории	
	- улично-дорожная сеть
Существующие объекты	
	- территория земельных участков, поставленных на государственный кадастровый учет
	- существующие нежилые здания

Изм	Кол.у.	Лист	Ндок	Подпись	Дата
Директор		Вавилов В.В.			
ГИП		Кочетков Д.В.			
Исполнил		Стасарова Я.В.			

Документация по планировке территории, ограниченной автодорогой на Ульяновск, ул. 1-я Промышленная и Александровским шоссе г. Саранска, включая проект межевания. В части изменения планировки территории и выполнения проекта межевания земельного участка с кадастровым номером 13:23:1009013:55, расположенного по адресу г. Саранск, Александровское шоссе, 22

Основная часть проекта межевания территории	Стадия	Лист	Листов
	РП	ПМ-2	

Чертеж межевания территории
Масштаб 1:1000

МП "Кадастр"

Взам. инв. №

Подп. и дата

Инв. № прод