


ВЕДОМОСТЬ ОБЩЕСТВЕННЫХ ЗДАНИЙ И СООРУЖЕНИЙ

№ п/п	Наименование и обозначение	Площадь, м <sup>2</sup>			Строительный объем, м <sup>3</sup>	
		застройки		торговая		
		незаверш. стр-ва	здания			
1	Здание автоцентра	1311,42	1311,42	2232,40	726,22	12620,37
2	Встроенная котельная					
3	Вспомогательное здание для хранения автошин					
4	Склад					
5	Здание шиномонтажа					
6	Дизель-генератор – 200 кВА (проект)					

Условные обозначения

- Красная линия
  - Линия отступа от красной линии
  - Существующие границы земельных участков, поставленных на государственный кадастровый учет
  - : 35 Кадастровый номер земельного участка
  - Граница участка внесения изменений в ППТ
  - Существующая граница земельного участка у кадастровым номером 13:23:1010005:55 по данным ЕГРН
  - Граница участка 13:23:1010005:59 по ГПЗУ
  - Граница участка 13:23:1010005:178 по ФГИС ЕГРН
  - - - Граница уточняемого земельного участка площадью 488,0 м<sup>2</sup>
- 
- Здание автоцентра (реконстр.)
  - Вспомогательные здания (ущ.)
  - АЗС (сущ.)
  - Транспортная инфраструктура
- 
- Охранная зона ЛЭП
  - Охранная зона канализационной сети
  - Охранная зона водопровода
  - Санитарно-защитная зона АЗС "Лукойл"-100м

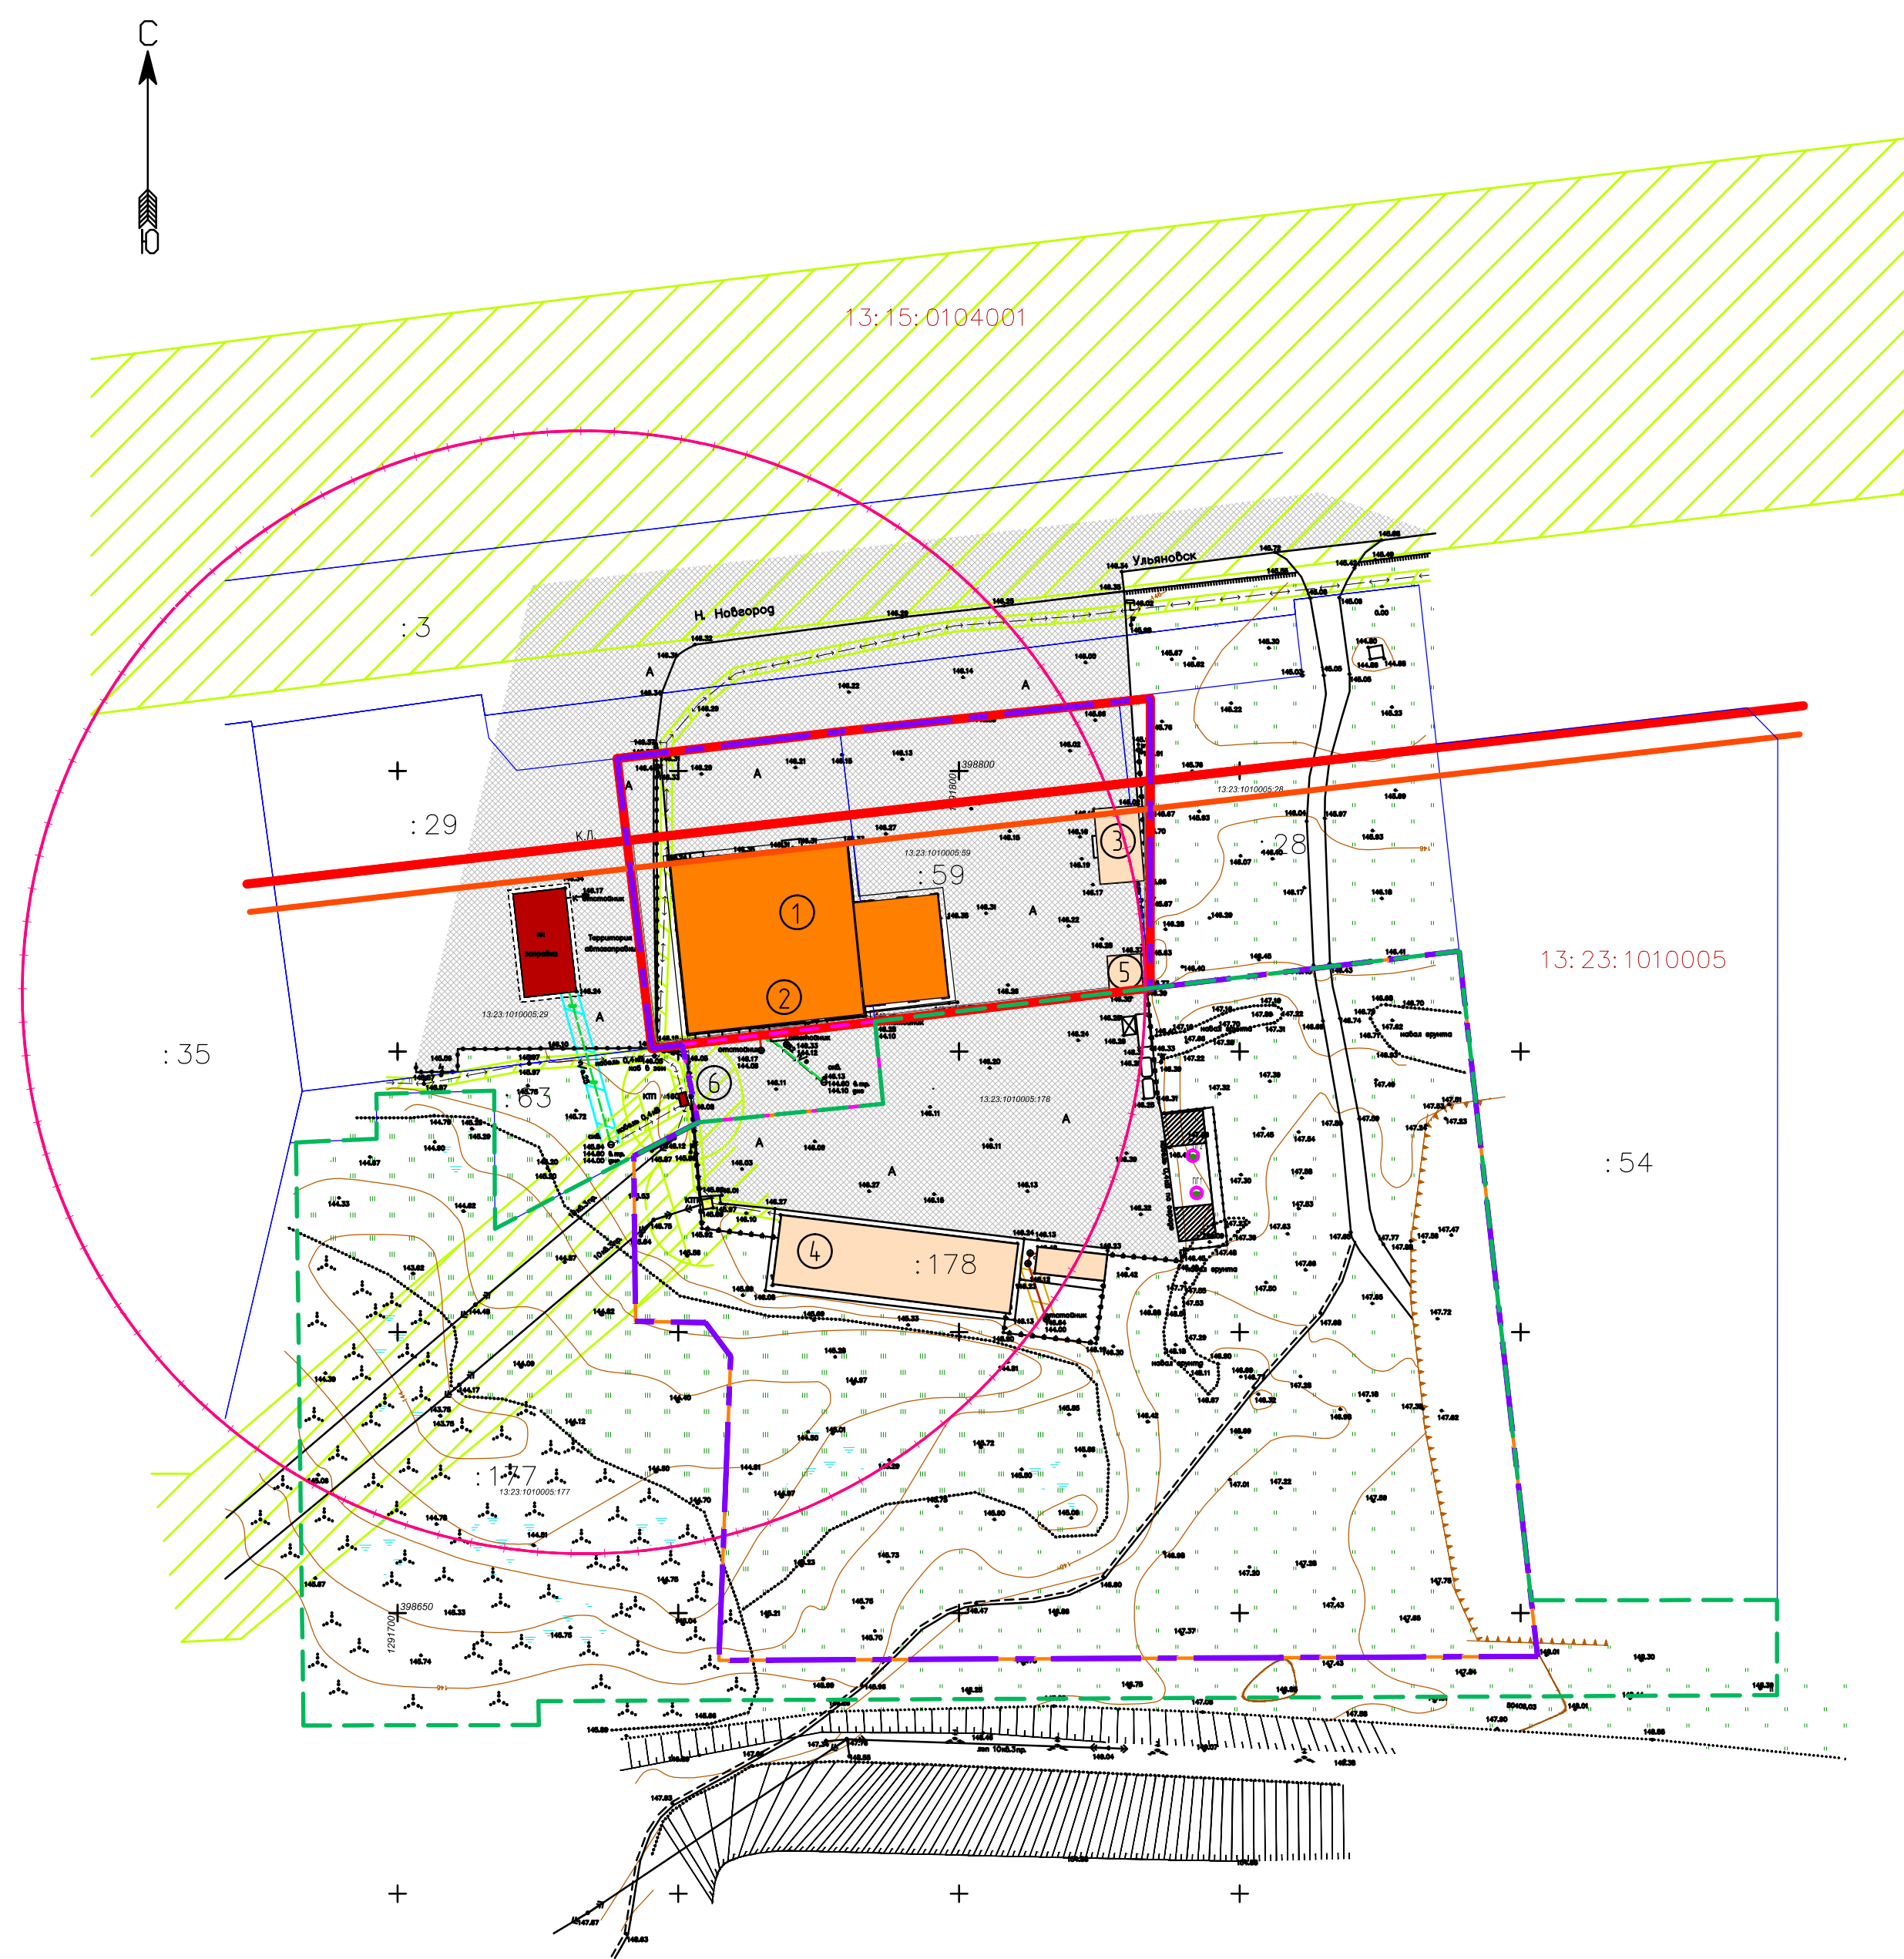

Создано	
Взам инб N	
Подпись и дата	
Инб. N подл	

						23/2021		
Изм.	Колуч.	Лист	N док.	Подпись	Дата	внесение изменений в документацию по планировке территории, ограниченной автодорогой на Ульяновск, улицами 1-ая Промышленная и 2-ая Промышленная г. Саранска, включая проект межевания, в части изменения планировки территории (проект планировки территории, проект межевания территории) земельного участка, расположенного в районе ул. 2-ая Промышленная г. Саранска.		
ГИП	Прохоров				07.21	стандия	лист	листоб
Разработал	Александрова				07.21	ППТ	3.1	
Н.контр.	Прохоров				07.21	Материалы по обоснованию проекта планировки территории Схема, отображающая местоположение существующих объектов капитального строительства М 1:1000 Схема границ зон с особыми условиями использования территории. М 1:1000		